




**Муниципальное казенное учреждение
«Управление капитального строительства
города Нижневартовска»**

**Проект внесения изменений в проект
межевания территории планировочного
района 12 города Нижневартовска
в части земельных участков с кадастровыми
номерами 86:11:0101002:222
и 86:11:0101002:938**

Материалы по обоснованию

ТОМ 2

2024

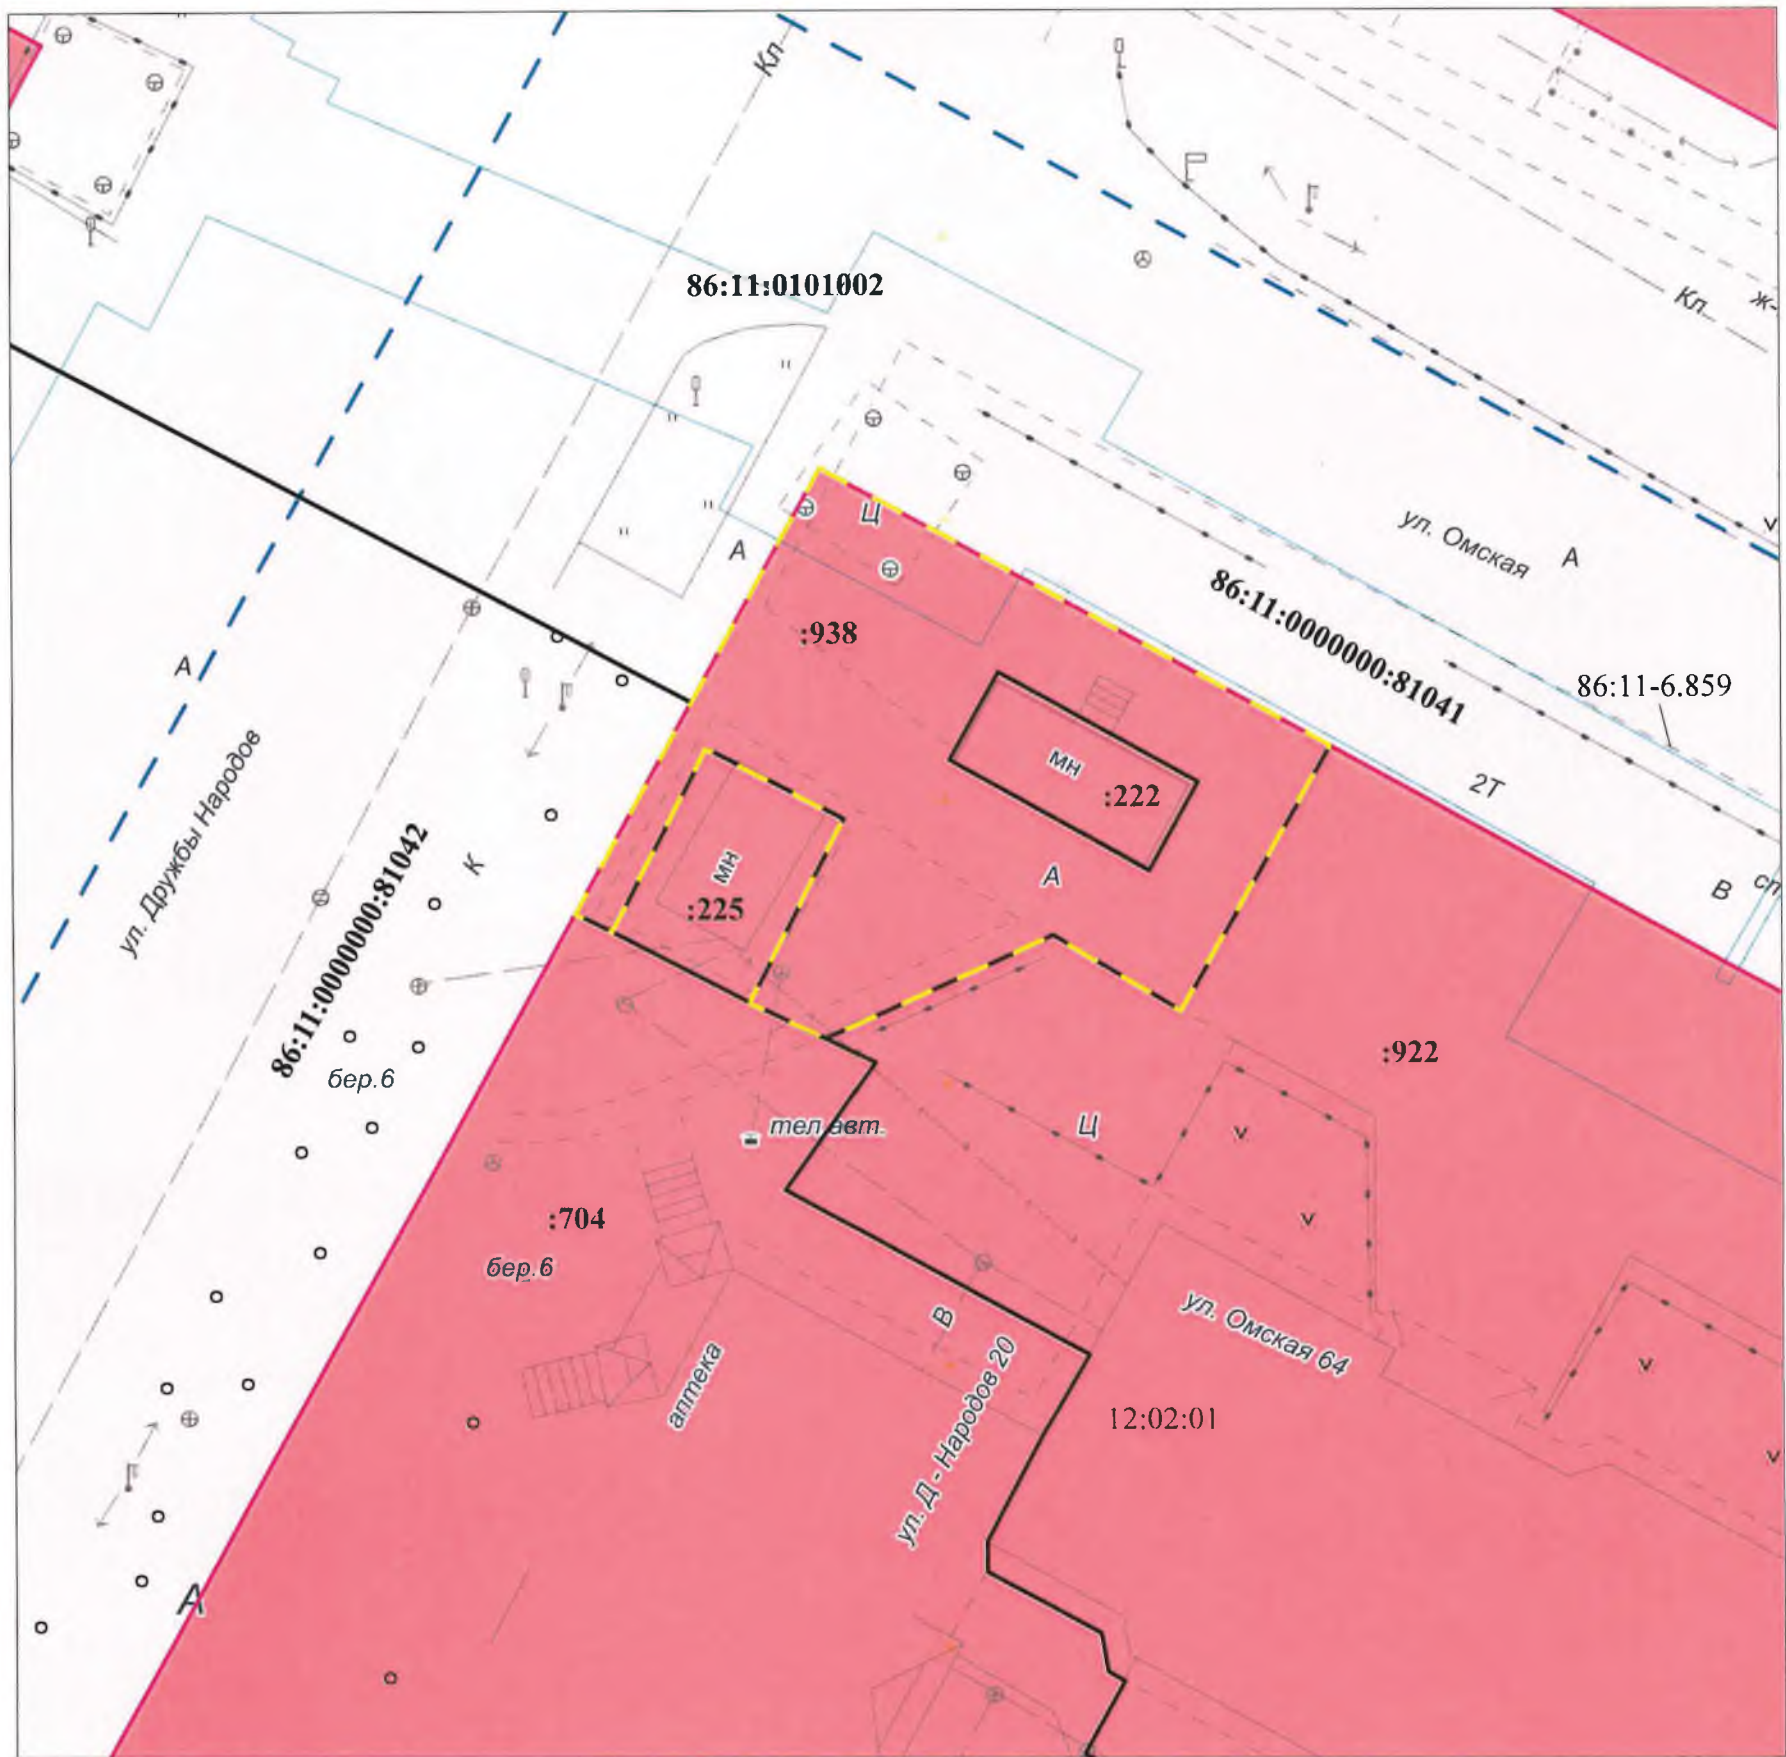

Условные обозначения:

- (ЖЗ 101) - зона застройки многоэтажными жилыми домами
 - (ТЗ 505) - зона улично-дорожной сети
 - границы существующих земельных участков
 - границы проектируемой территории
 - границы кадастрового квартала
 - красные линии
 - границы зон с особыми условиями использования территорий
- :222; 86:11:0000000:81041 - надписи кадастровых номеров земельных участков
 - 86:11:0101002 - надпись номера кадастрового квартала
 - 86:11-6.859 - надпись зон с особыми условиями использования территорий
 - 12:02:01 - надпись номера планировочного квартала

<p>ПРОЕКТ ВНЕСЕНИЯ ИЗМЕНЕНИЙ В ПРОЕКТ МЕЖЕВАНИЯ ТЕРРИТОРИИ ПЛАНИРОВОЧНОГО РАЙОНА 12 ГОРОДА НИЖНЕВАРТОВСКА В ЧАСТИ ЗЕМЕЛЬНЫХ УЧАСТКОВ С КАДАСТРОВЫМИ НОМЕРАМИ 86:11:0101002:222 И 86:11:0101002:938 (МАТЕРИАЛЫ ПО ОБОСНОВАНИЮ)</p>							
Нач.отдела	И.И. Сахарова	<i>И.И. Сахарова</i>	18.01.24		Стадия	Лист	Листов
Исполнитель	С.Н. Есимбекова	<i>С.Н. Есимбекова</i>	18.01.24	ЧЕРТЕЖ			
				М 1:300	МКУ "УКС г. Нижневартовска"		

Прошито и пронумеровано

(3)

лист(ов)

Инженер
Классификационный
Аттестат
№ 06-13/18



С.Н.Есимбекова

