



**Муниципальное казенное учреждение
«Управление капитального строительства
города Нижневартовска»**

**Проект внесения изменений
в проект межевания территории
планировочного района 9
города Нижневартовска
в части земельных участков
с кадастровыми номерами**

86:11:0101010:193, 86:11:0101010:2256,

86:11:0101010:2585


Материалы по обоснованию

ТОМ 2

2025

Условные обозначения:

- красные линии
- границы земельных участков, внесенных в ЕГРН
- границы кадастрового квартала
- границы зон, внесенных в ЕГРН
- границы элемента планировочной структуры
- границы проектируемой территории
- зона озелененных территорий общего пользования (РЗ 601)

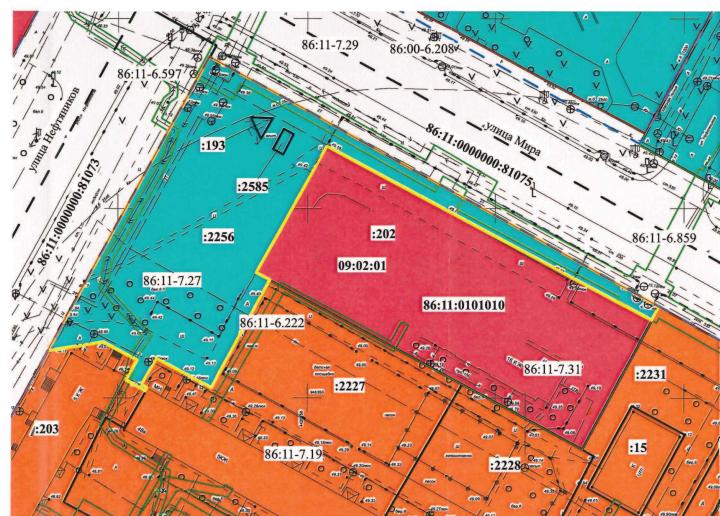

86:11:0000000:81075; :193 — надпись кадастровых номеров земельных участков, внесенных в ЕГРН

86:11:0101010 — надпись номера кадастрового квартала

09:02:01 — надпись номера элемента планировочной структуры

86:00-6.208 — надпись реестрового номера зон

Нач.отдела	И.И. Сахарова	10.02.2025	Стадия	Лист	Листов
Исполнитель	С.В. Харина	10.02.2025	ЧЕРТЕЖ	1	1

ПРОЕКТ ВНЕСЕНИЯ ИЗМЕНЕНИЙ В ПРОЕКТ МЕЖЕВАНИЯ
ТЕРРИТОРИИ ПЛАНИРОВОЧНОГО РАЙОНА 9 ГОРОДА
НИЖНЕВАРТОВСКА В ЧАСТИ ЗЕМЕЛЬНЫХ УЧАСТКОВ
С КАДАСТРОВЫМИ НОМЕРАМИ 86:11:0101010:193,
86:11:0101010:2256, 86:11:0101010:2585
(МАТЕРИАЛЫ ПО ОБОСНОВАНИЮ)

М 1 : 1000 МКУ "УКС г. Нижневартовска"