КК 86:11:0501001

ОБЗОРНАЯ СХЕМА

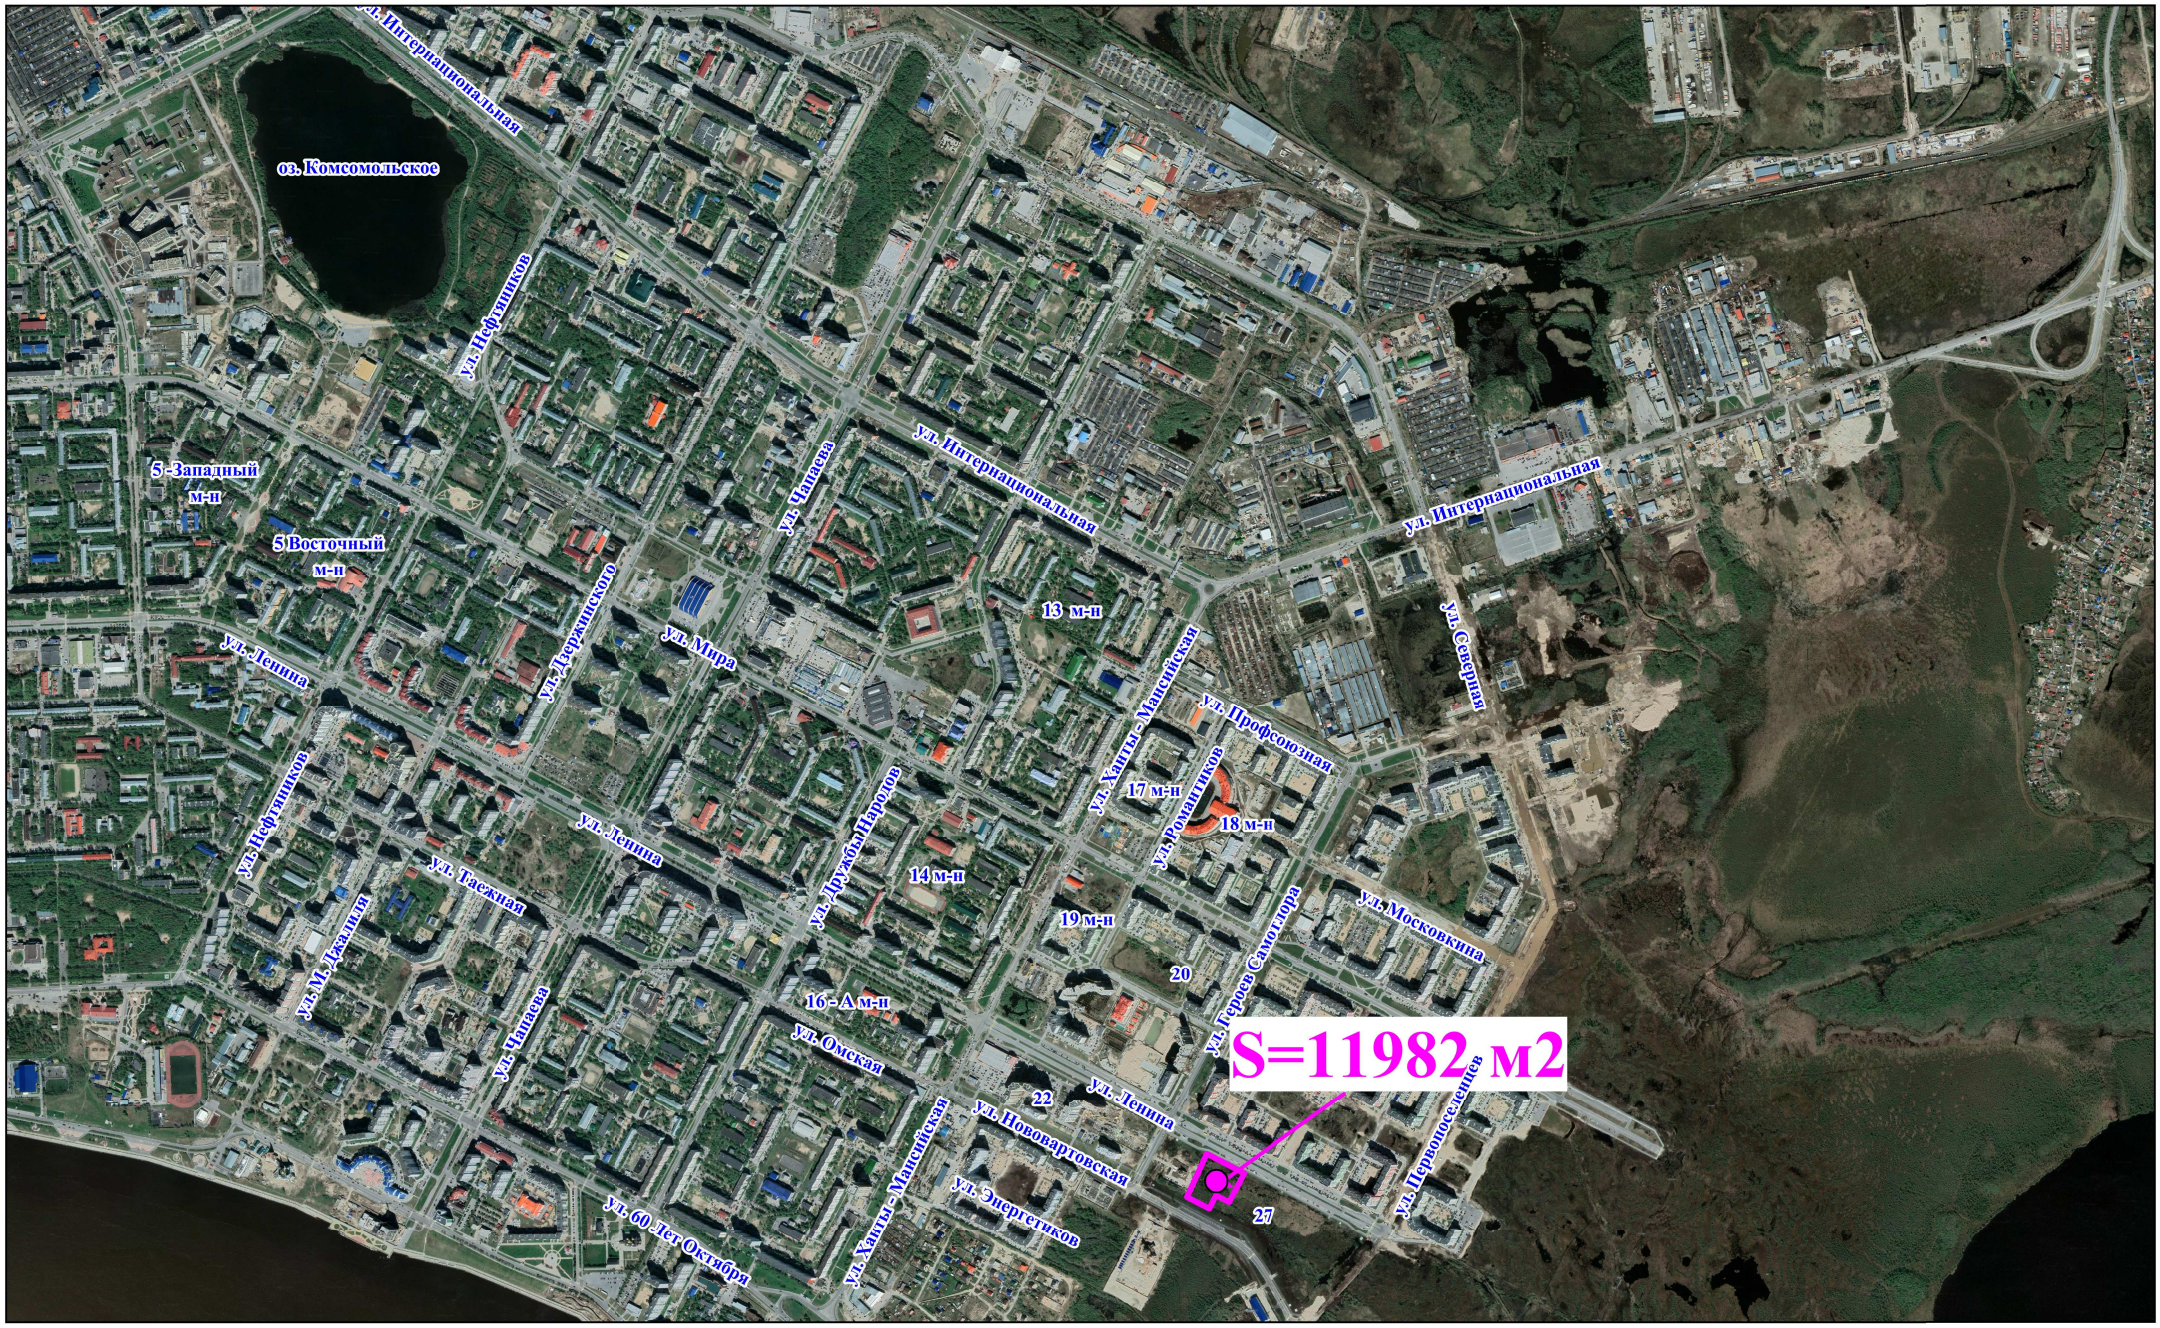

М 1:20 000