


Схема зон с особыми условиями использования территории

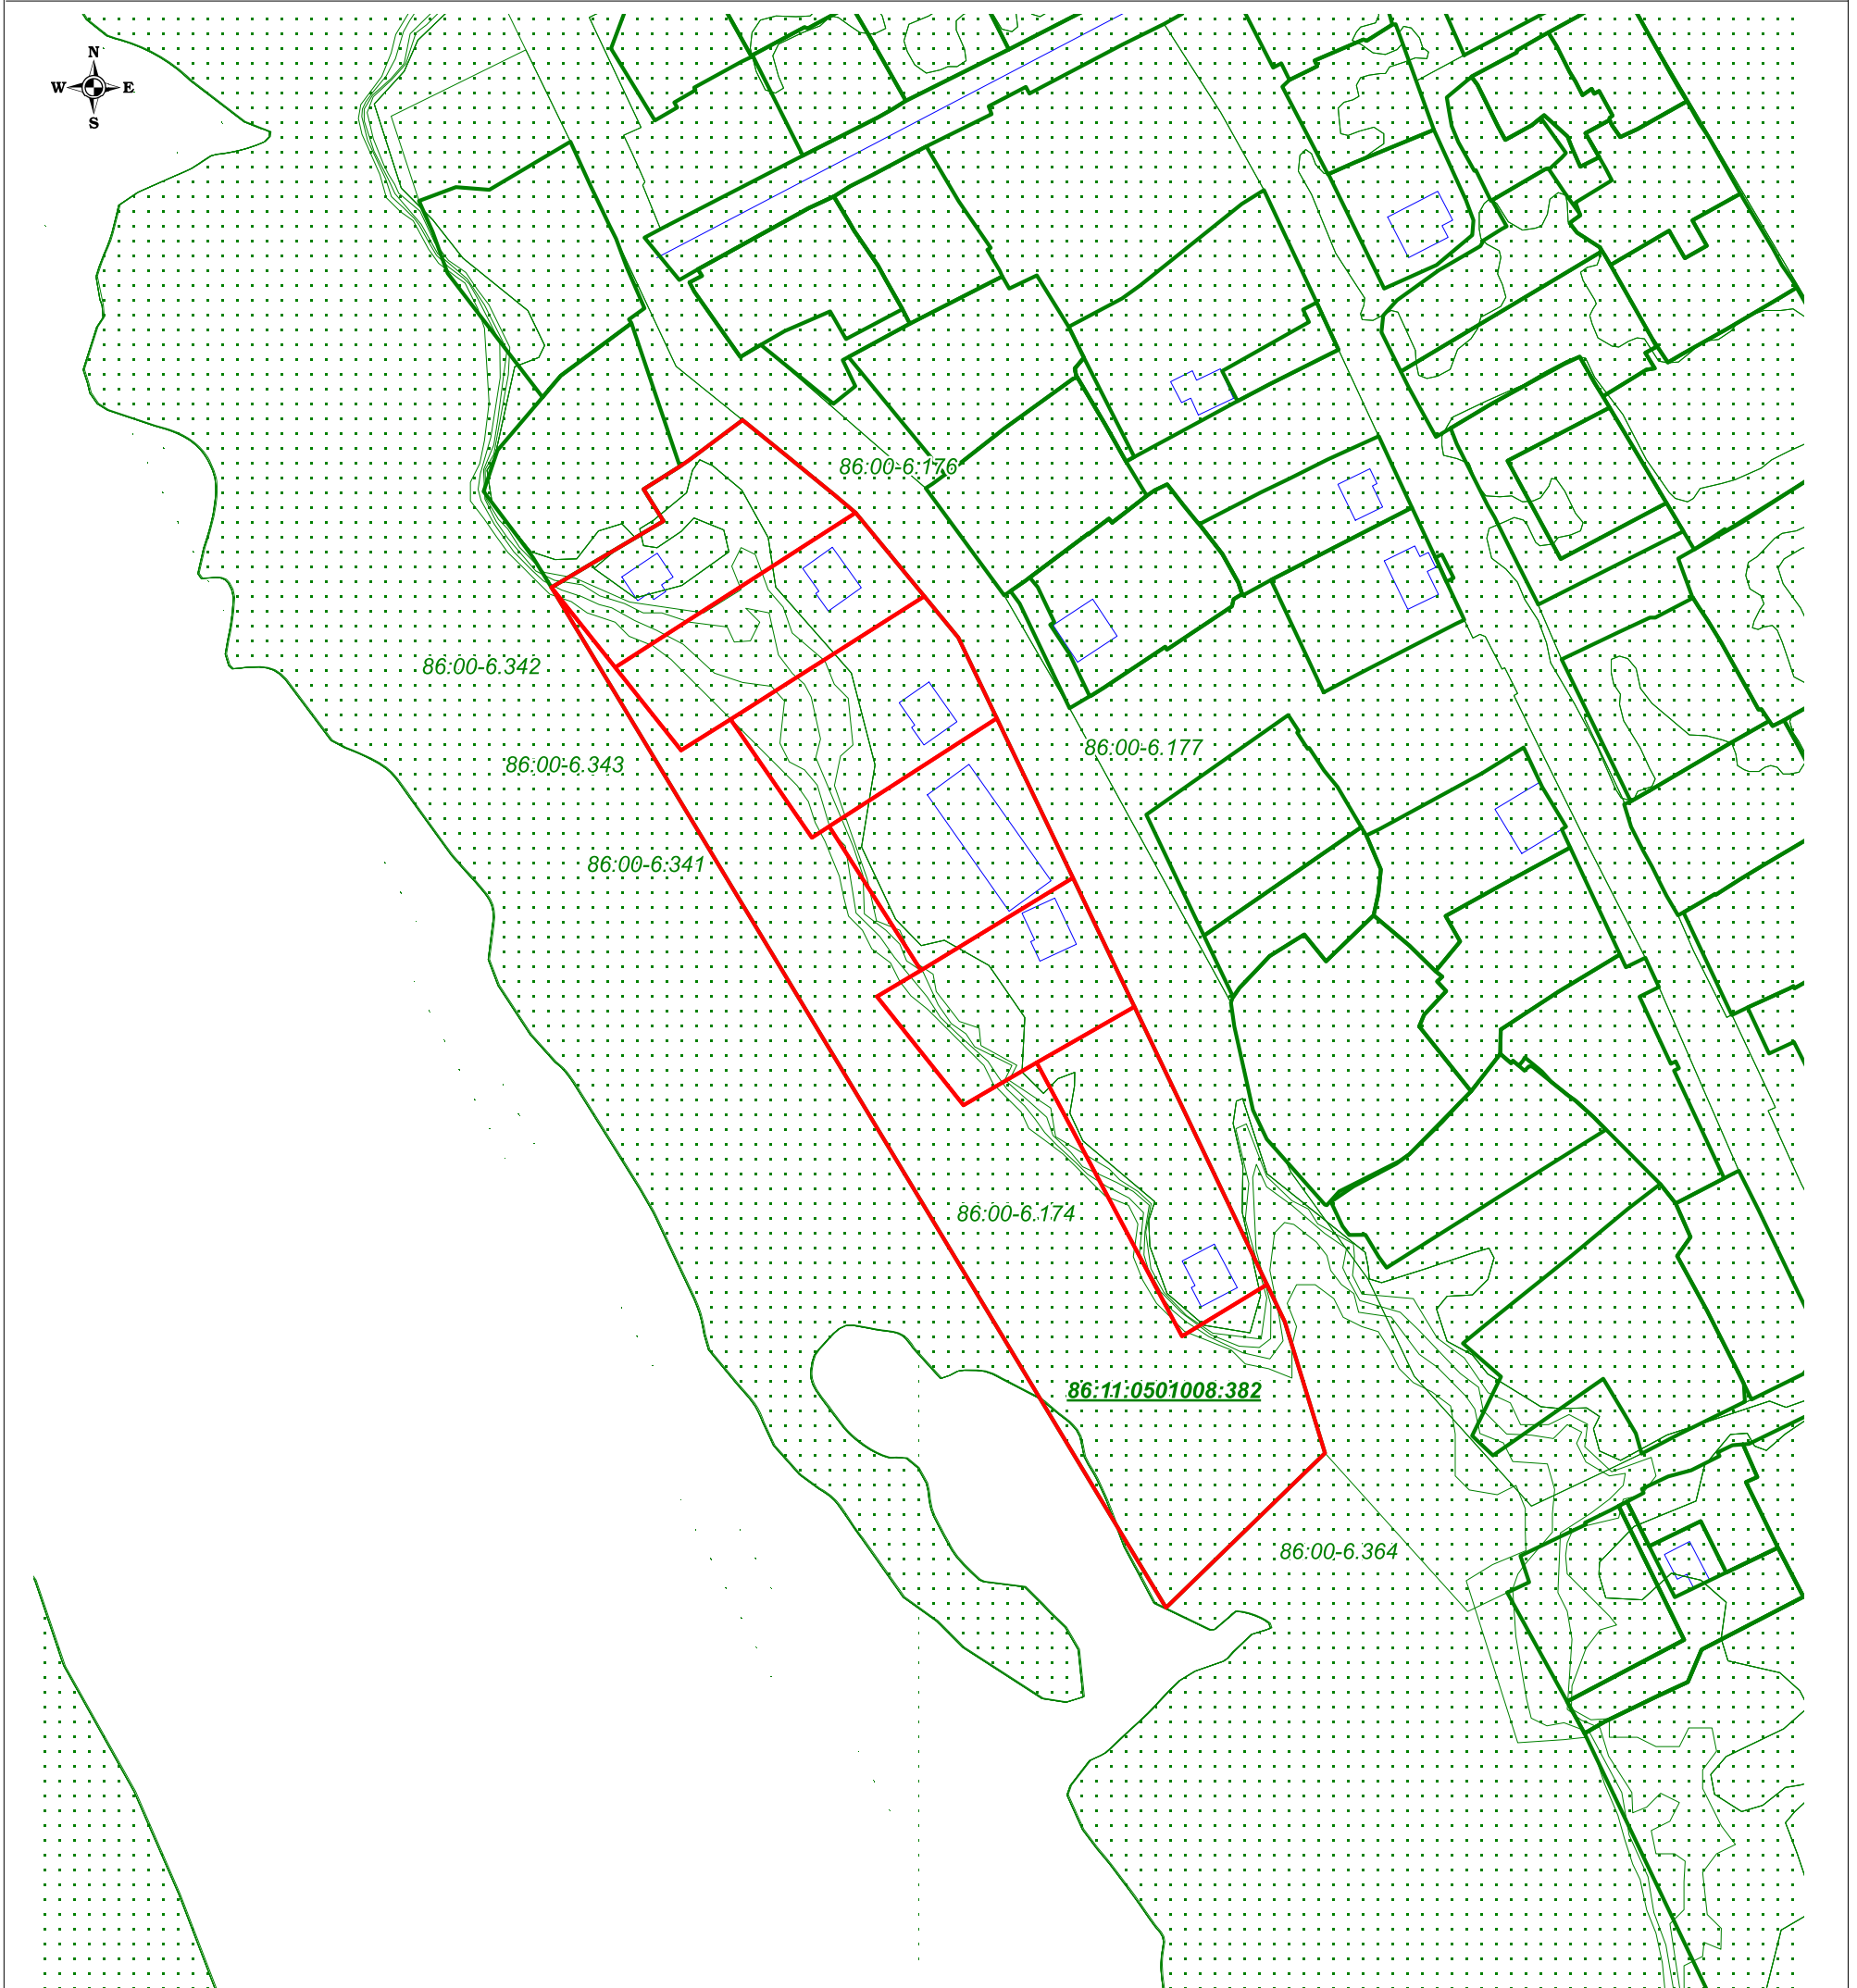

УСЛОВНЫЕ ОБОЗНАЧЕНИЯ:

- - границы существующих земельных участков
- - границы образуемых земельных участков
- - границы кадастрового квартала
- - границы существующих объектов капитального строительства
- охранные зоны, стоящие на ГКУ
- 86:11-6.531 - обозначение охранный зоны

					Материалы по обоснованию проекта межевания территории			
Изм.	Лист	№ докум.	Подп.	Дата	Схема зон с особыми условиями использования территории	Стадия	Лист	Листов
		Цокур Т.П.		09.2022		П	1	1
		Бондарева О.А.		09.2022				
					Масштаб 1:1500	ООО Компания "Земля" г.Нижневартовск		