


Выкопировка  
из муниципальной геоинформационной системы  
города Нижневартовска

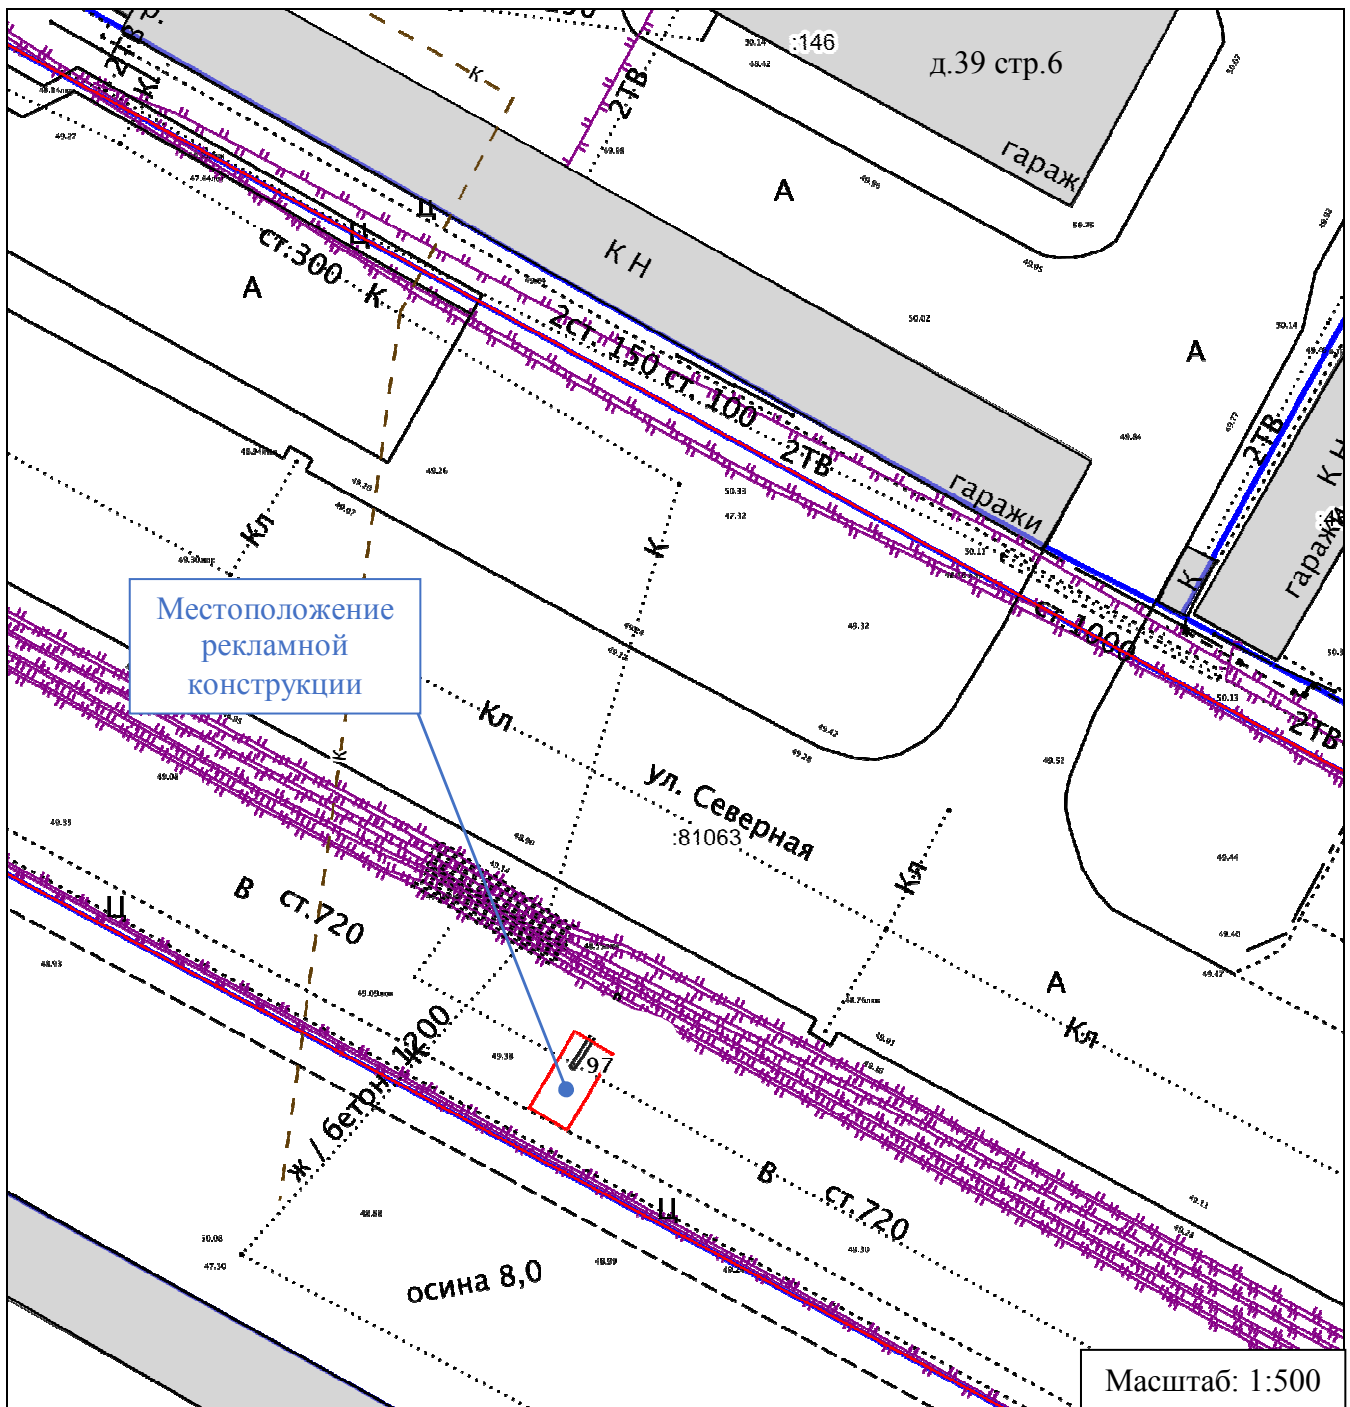

№ п/п	X	Y
1	4 422 647,39	949 477,20

Местоположение рекламной конструкции	г. Нижневартовск, ул. Северная, 39, строение 6 (напротив дома, четная сторона), коммунальная зона 2 очереди застройки города
Тип рекламной конструкции	отдельно стоящий двухсторонний рекламный щит со статическим или динамическим заполнением, с габаритными размерами информационного поля одной стороны 3,0 м (высота) x 6,0 м (ширина)