


Выкопировка  
из муниципальной геоинформационной системы  
города Нижневартовска

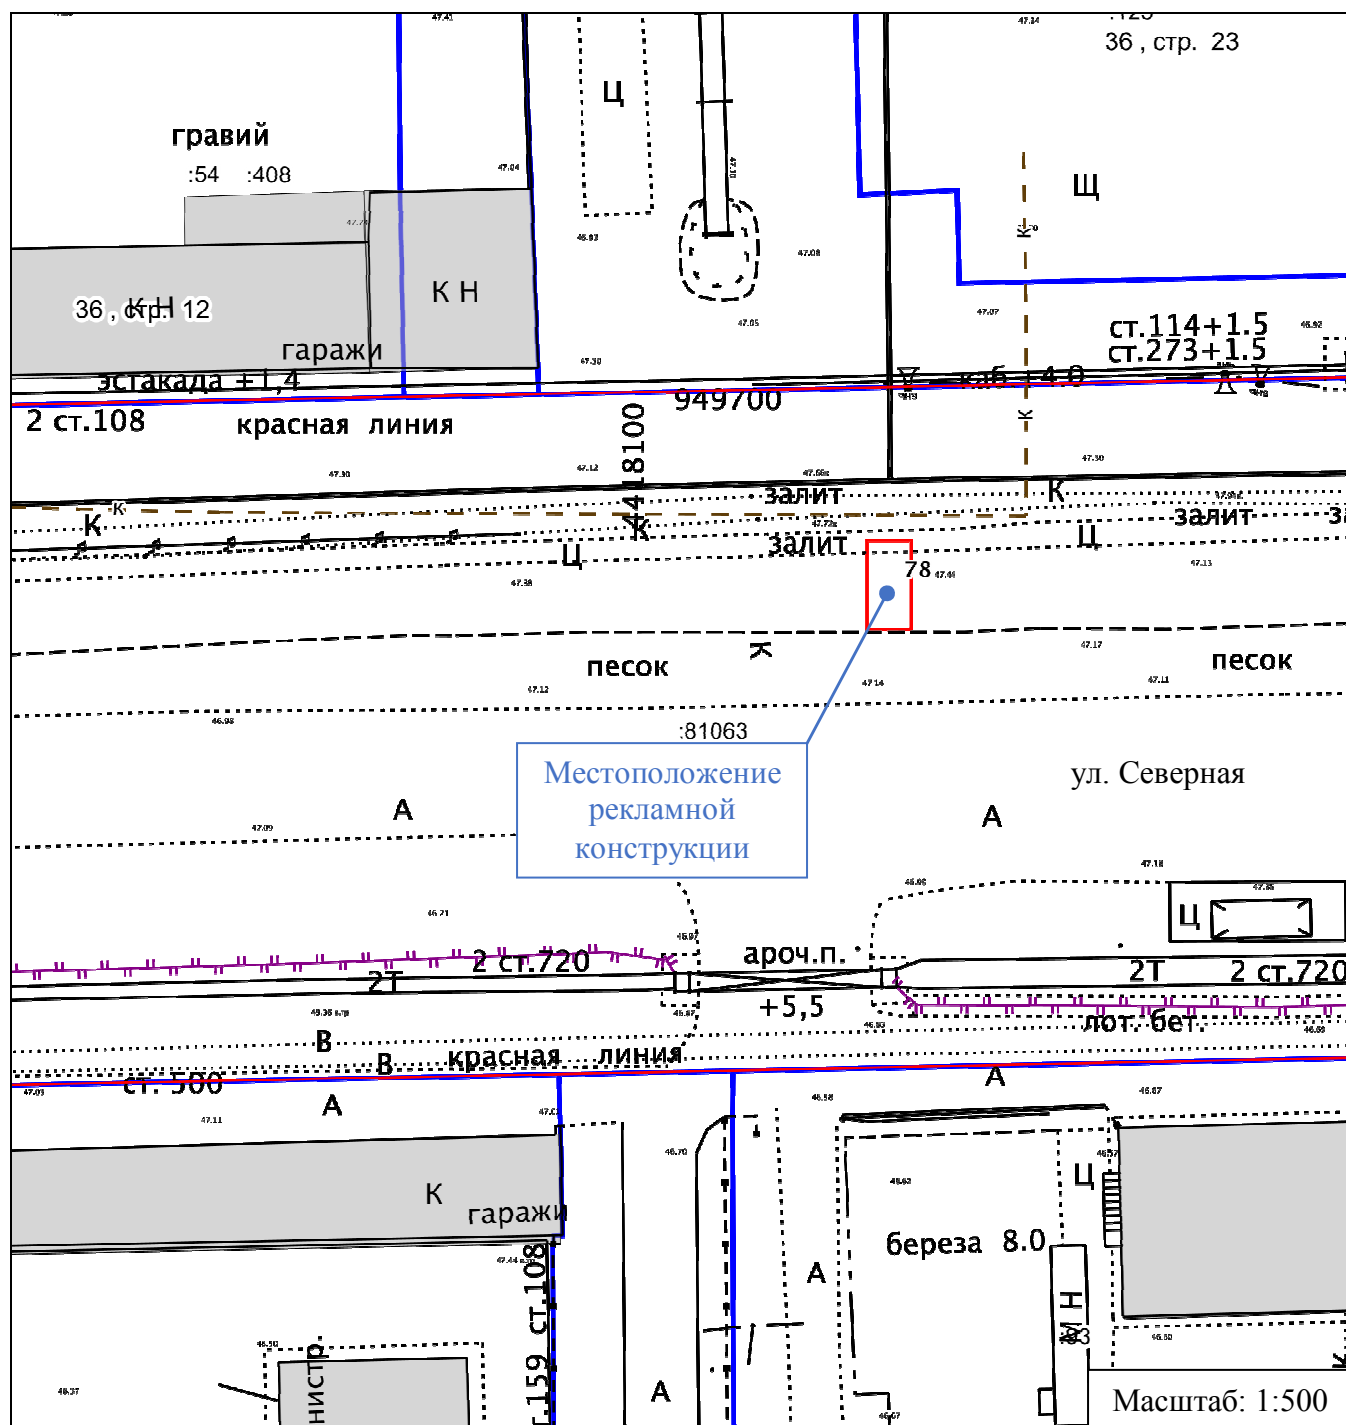

№ п/п	X	Y
1	4 418 115,52	949 688,90

Местоположение рекламной конструкции	г. Нижневартовск, ул. Северная (в районе дома №36, строение 12 по ул. Индустриальной), ЗПУ, панель №16 (нечетная сторона)
Тип рекламной конструкции	отдельно стоящий двухсторонний рекламный щит со статическим или динамическим заполнением, с габаритными размерами информационного поля одной стороны 3,0 м (высота) x 6,0 м (ширина)