

Градостроительный план земельного участка №

Р Ф - 8 6 - 3 - 0 5 - 0 - 0 0 - 2 0 2 5 - 6 3 7 4 - 0

Градостроительный план земельного участка подготовлен на основании

заявления Администрации города Нижневартовска №36-03-Исх-4660 от 15.09.2025

(реквизиты заявления правообладателя земельного участка, иного лица в случае, предусмотренных частями 1.1 и 1.2 статьи 57.3 Градостроительного кодекса Российской Федерации, с указанием ф.и.о. заявителя – физического лица, либо реквизиты заявления и наименование заявителя – юридического лица о выдаче градостроительного плана земельного участка)

Местонахождение земельного участка

Ханты-Мансийский автономный округ - Югра

(субъект Российской Федерации)

город Нижневартовск

(муниципальный район или городской округ)

(поселение)

Описание границ земельного участка (образуемого земельного участка):

Обозначение (номер) характерной точки	Перечень координат характерных точек в системе координат, используемой для ведения Единого государственного реестра недвижимости	
	X	Y
1	949077.79	4423499.87
2	949080.55	4423508.59
3	949082.47	4423507.99
4	949084.25	4423513.65
5	949076.15	4423516.23
6	949071.59	4423501.83
7	949070.35	4423497.39
8	949076.05	4423495.57
9	949077.45	4423499.99
1	949077.79	4423499.87

Кадастровый номер земельного участка (при наличии) или в случае, предусмотренных частями 1.1 и 1.2 статьи 57.3 Градостроительного кодекса Российской Федерации, условный номер образуемого земельного участка на основании утвержденных проекта межевания территории и (или) схемы расположения земельного участка или земельных участков на кадастровом плане территории

86:11:0403002:17

Площадь земельного участка

138 м²

Информация о расположенных в границах земельного участка объектах капитального строительства

Информация отсутствует

Информация о границах зоны планируемого размещения объекта капитального строительства в соответствии с утвержденным проектом планировки территории (при наличии)

Обозначение (номер) характерной точки	Перечень координат характерных точек в системе координат, используемой для ведения Единого государственного реестра недвижимости	
	X	Y
-	-	-

Реквизиты проекта планировки территории и (или) проекта межевания территории в случае, если земельный участок расположен в границах территории, в отношении которой утверждены проект планировки территории и (или) проект межевания территории

Проект планировки территории и проект межевания территории Восточной коммунально-складской зоны города Нижневартовска утвержден постановлением администрации города Нижневартовска № 733 от 18.05.2017 (с изменениями)

(указывается в случае, если земельный участок расположен в границах территории, в отношении которой утверждены проект планировки территории и (или) проект межевания территории)

Информация о расположении земельного участка в границах территории, в отношении которой принято решение о комплексном развитии территории и (или) заключен договор о комплексном развитии территории

-
(указывается в случае, если земельный участок расположен в границах территории, в отношении которой принято решение о комплексном развитии территории и (или) заключен договор о комплексном развитии территории)

Градостроительный план подготовлен

Муратовым Артемом Евгеньевичем, начальник отдела
информационного обеспечения градостроительной деятельности
«Управление архитектуры и градостроительства департамента
строительства администрации города»
(ф.и.о., должность уполномоченного лица, наименование органа)

М.П.
(при наличии)



(подпись)

А.Е.Муратов
(расшифровка подписи)

Дата выдачи 17.09.2025
(ДД.ММ.ГГГГ)

ЭКСПЛИКАЦИЯ ОБЪЕКТОВ

№ п/п	Наименование объекта
-------	----------------------

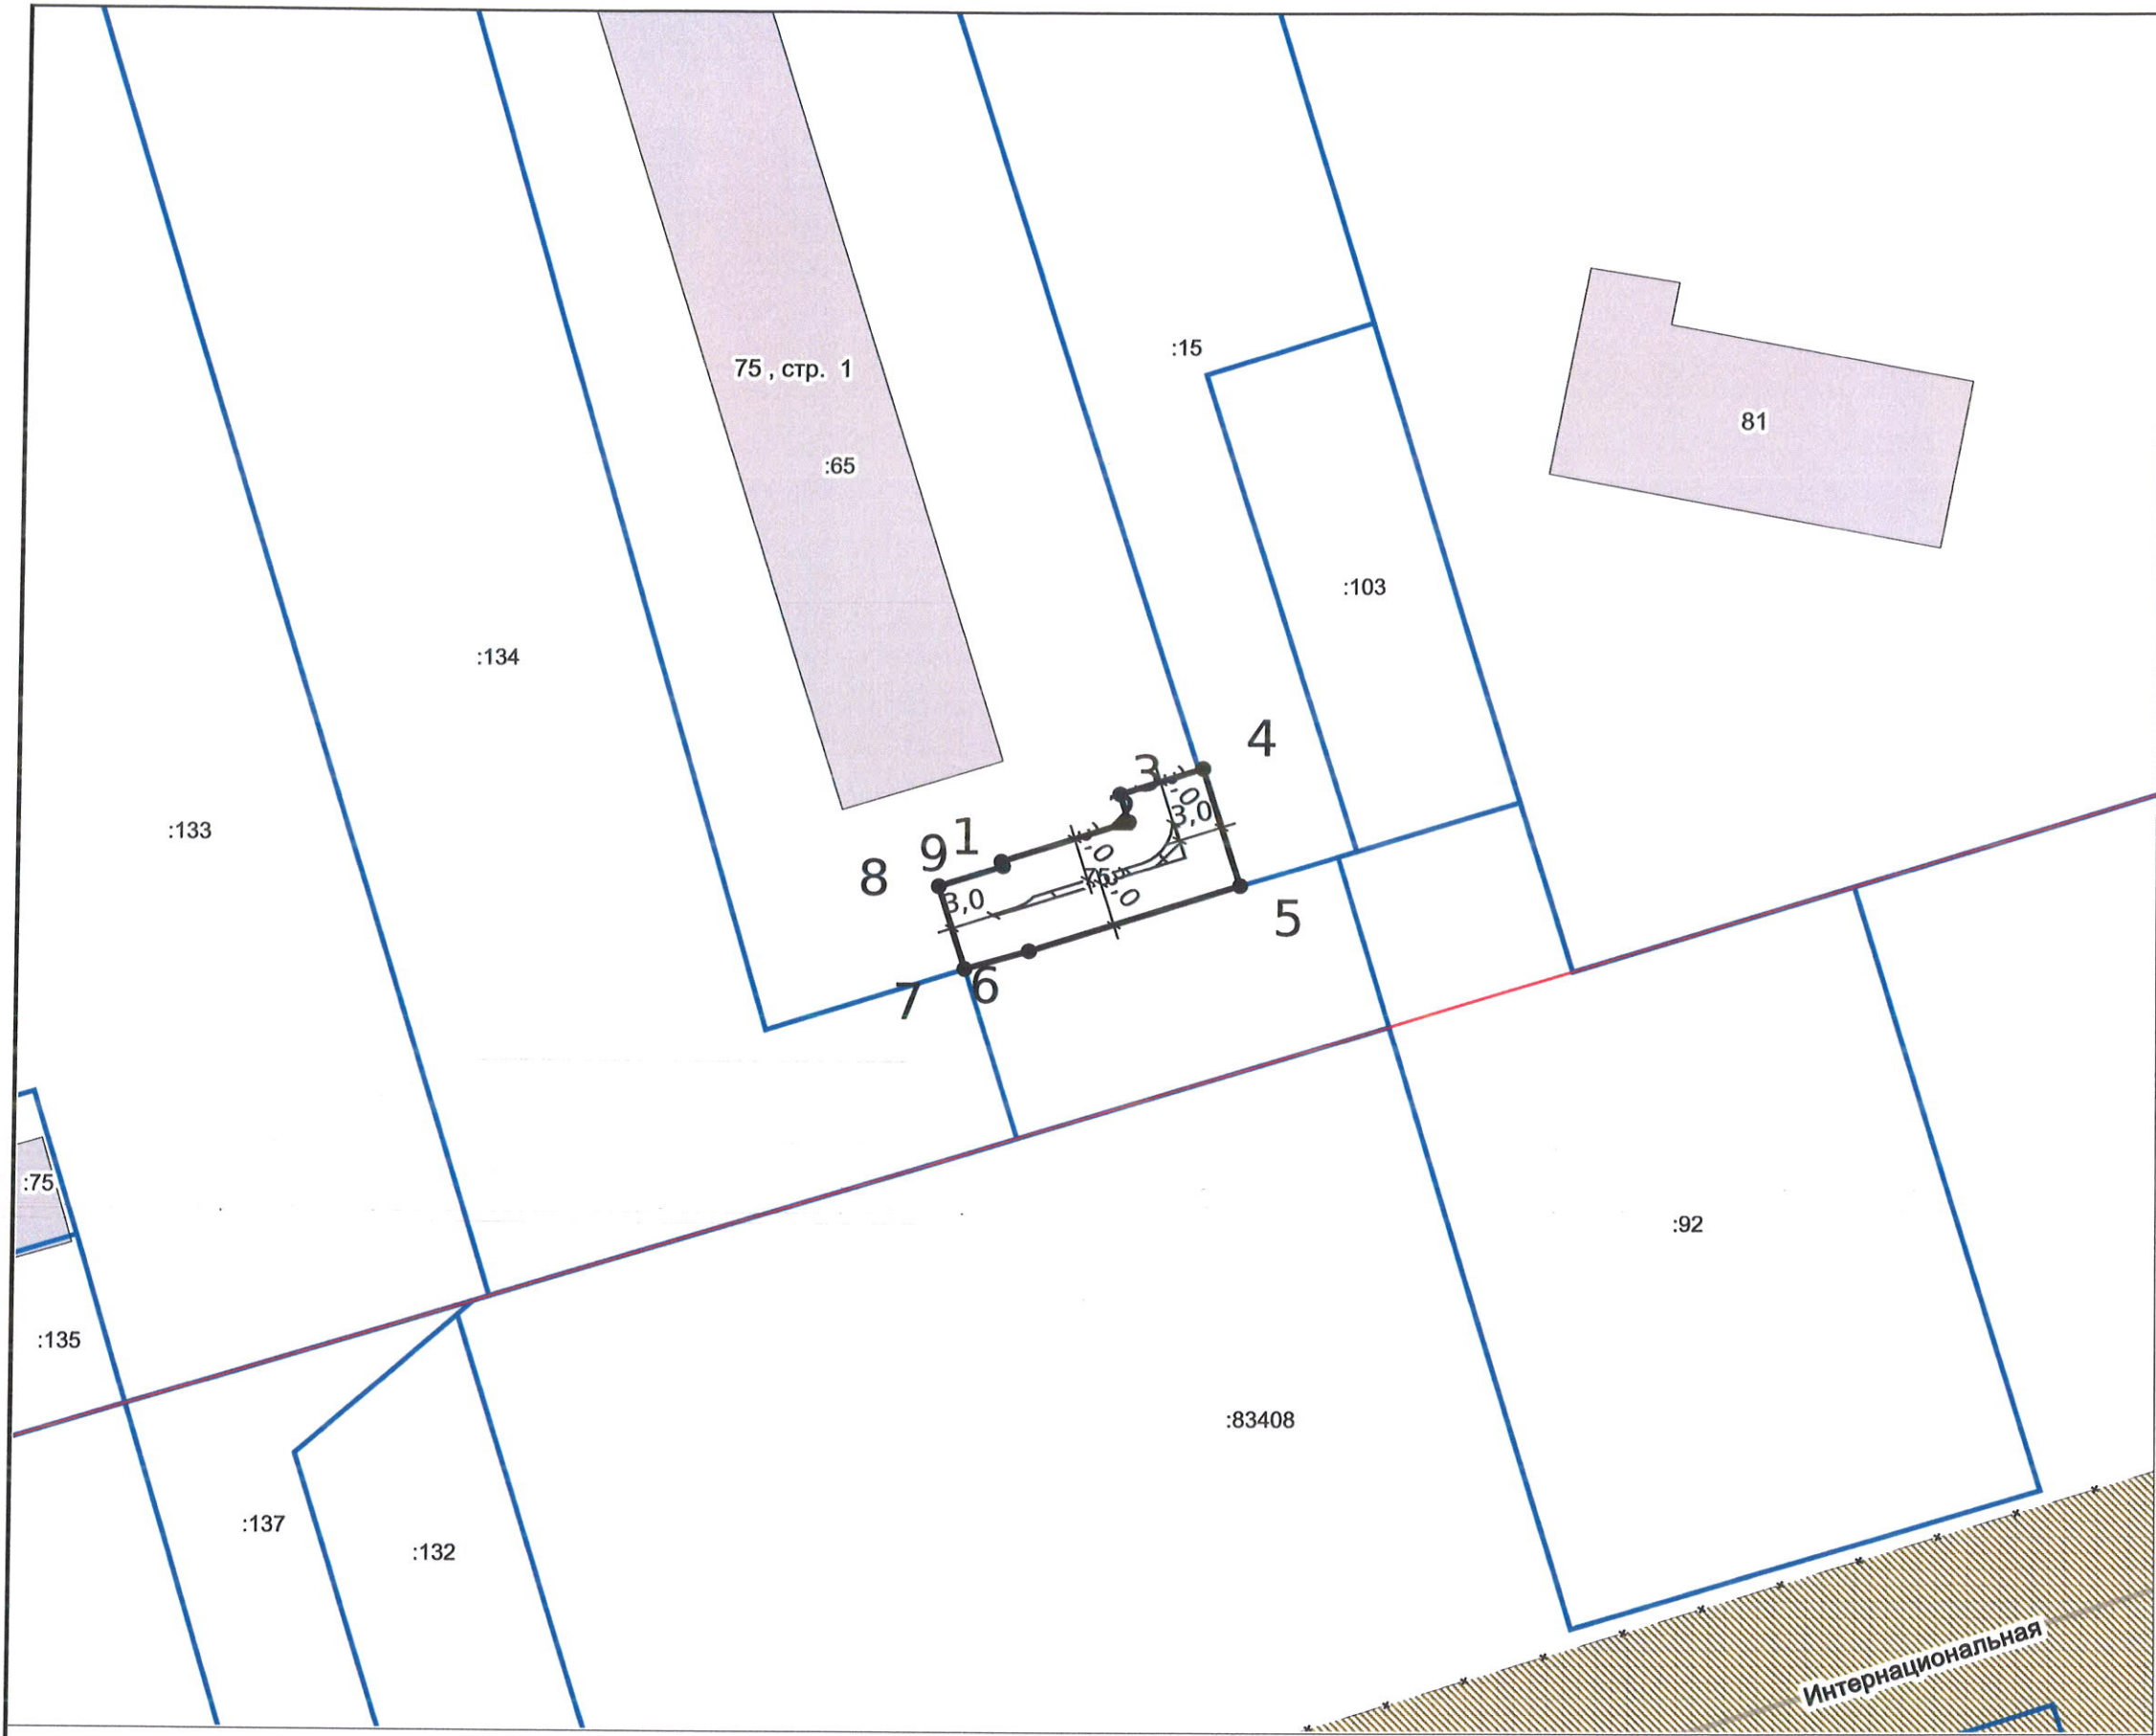

УСЛОВНЫЕ ОБОЗНАЧЕНИЯ


- Место допустимого размещения
- Контуры зданий
- Красные линии (линия)
- Земельный участок ГПЗУ
- Земельные участки
- Зоны с особыми условиями использования территорий

Место допустимого размещения объекта изменяется в зависимости от вида разрешенного использования земельного участка

Чертеж градостроительного плана земельного участка разработан 17.09.2025
«Управление архитектуры и градостроительства департамента строительства администрации города»

Должность	ФИО	Подпись	Дата	№ РФ-86-3-05-0-00-2025-6374-0		
Исполнитель	Синцов В.А.		17.09.2025	Местоположение: Ханты-Мансийский автономный округ - Югра, г Нижневартовск, ул. Интернациональная, д 75, в коммунальной зоне 2 очереди застройки города.		
				1.ЧЕРТЕЖ ГРАДОСТРОИТЕЛЬНОГО ПЛАНАЗЕМЕЛЬНОГО УЧАСТКА	Масштаб	Лист
					1:500	3
				Кадастровый номер 86:11:0403002:17 Площадь участка – 138 м²		
					Листов	10

СИТУАЦИОННЫЙ ПЛАН

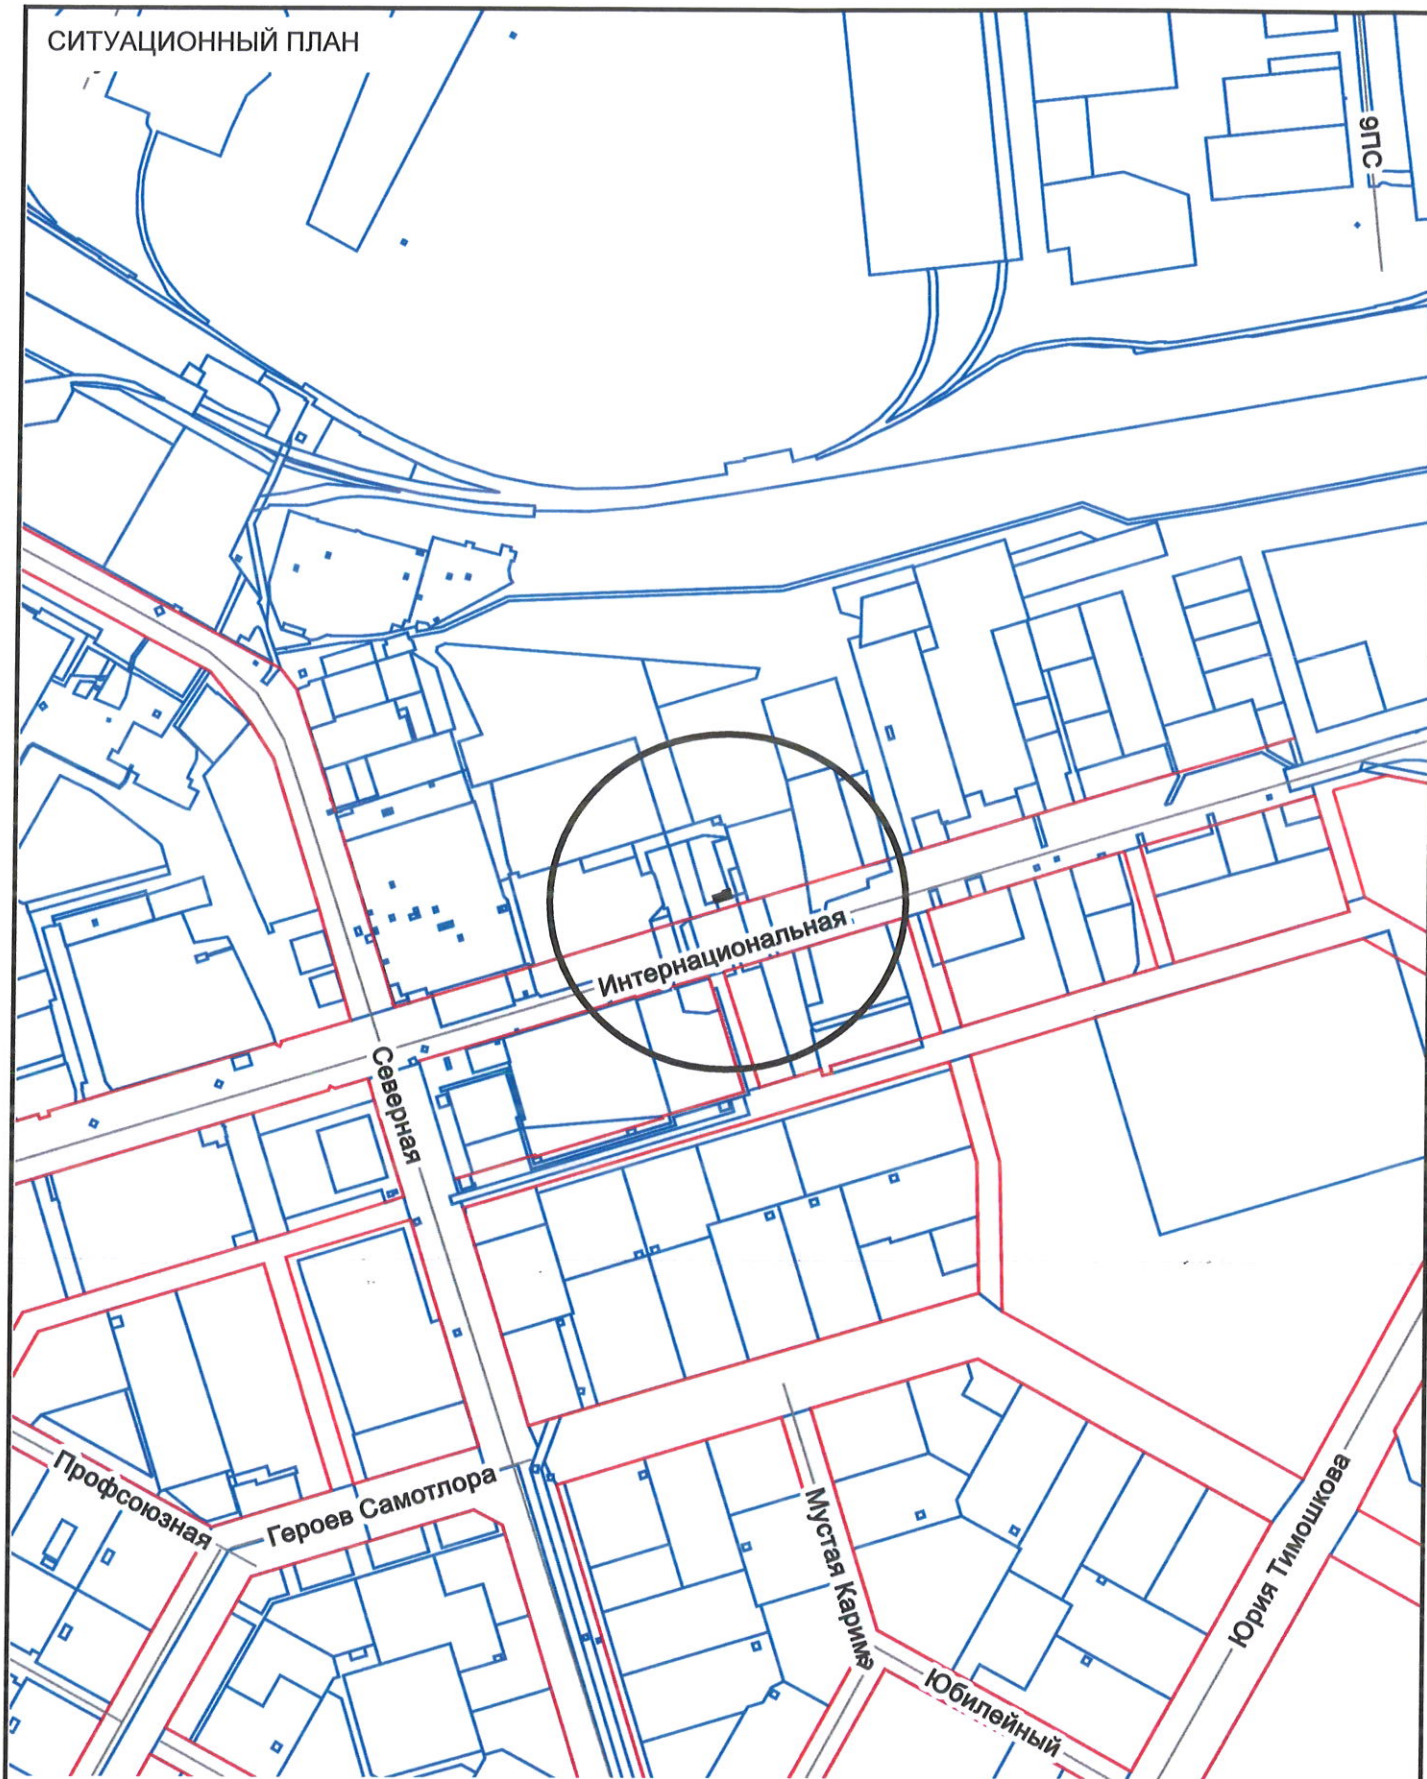

Должность	ФИО	Подпись	Дата	№ РФ-86-3-05-0-00-2025-6374-0			
Исполнитель	Синцов В.А.		17.09.2025				
				Местоположение: Ханты-Мансийский автономный округ - Югра, г Нижневартовск, ул. Интернациональная, д 75, в коммунальной зоне 2 очереди застройки города.			
				СИТУАЦИОННЫЙ ПЛАН	Масштаб	Лист	Листов
					1:10000	4	10

2. Информация о градостроительном регламенте либо требованиях к назначению, параметрам и размещению объекта капитального строительства на земельном участке, на который действие градостроительного регламента не распространяется или для которого градостроительный регламент не устанавливается

Земельный участок расположен в территориальной зоне - Зона объектов автомобильного транспорта (ТЗ 502).

Установлен градостроительный регламент.

2.1. Реквизиты акта органа государственной власти субъекта Российской Федерации, органа местного самоуправления, содержащего градостроительный регламент либо реквизиты акта федерального органа государственной власти, органа государственной власти субъекта Российской Федерации, органа местного самоуправления, иной организации, определяющего, в соответствии с федеральными законами, порядок использования земельного участка, на который действие градостроительного регламента не распространяется или для которого градостроительный регламент не устанавливается

Постановление администрации города Нижневартовска «О Правилах землепользования и застройки на территории города Нижневартовска» №493 от 22.07.2022

2.2. Информация о видах разрешенного использования земельного участка

1. Основные виды и параметры разрешенного использования земельных участков и объектов капитального строительства:

Виды использования	Параметры разрешенного использования
Служебные гаражи	Этажность - 1-5 этажей. Минимальный отступ от границ земельных участков для объектов капитального строительства - 3 м. Минимальный процент застройки в границах земельного участка - 20. Максимальный процент застройки в границах земельного участка - 50. Предельные (минимальные и (или) максимальные) размеры земельных участков не подлежат установлению.
Объекты дорожного сервиса	Этажность - 1-4 этажа. Минимальный отступ от границ земельных участков - 3 м. Минимальный процент застройки в границах земельного участка - 20. Максимальный процент застройки в границах земельного участка - 50. Предельные (минимальные и (или) максимальные) размеры земельных участков не подлежат установлению.
Автомобильный транспорт Трубопроводный транспорт	Предельные (минимальные и (или) максимальные) параметры не подлежат установлению.
Хранение автотранспорта	Этажность - 1-10 этажей. Предельные (минимальные и (или) максимальные) проценты застройки в границах земельного участка - не подлежат установлению. Минимальный отступ от границ земельных участков - не подлежит установлению. Минимальный размер земельных участков - 18 кв. м.
Предоставление коммунальных услуг	Этажность - 1-2 этажа. Минимальный отступ от границ земельного участка - 0 м. Минимальный процент застройки в границах земельного участка - 20. Максимальный процент застройки в границах земельного участка - 100. Предельные (минимальные и (или) максимальные) размеры земельных участков не подлежат установлению.
Оборудованные площадки для занятий спортом	Этажность - 1-3 этажа. Минимальный отступ от границ земельных участков - 3 м. Минимальный процент застройки в границах земельного участка - 20. Максимальный процент застройки в границах земельного участка - 50. Предельные (минимальные и (или) максимальные) размеры земельных участков не подлежат установлению.
Земельные участки (территории) общего пользования	Предельные (минимальные и (или) максимальные) параметры не подлежат установлению.

2. Условно разрешенные виды и параметры использования земельных участков и объектов капитального строительства:

Виды использования	Параметры разрешенного использования
Бытовое обслуживание	Этажность - 1-2 этажа.

	Минимальный отступ от границ земельных участков - 3 м. Минимальный процент застройки в границах земельного участка - 20. Максимальный процент застройки в границах земельного участка - 50. Предельные (минимальные и (или) максимальные) размеры земельных участков не подлежат установлению.
Деловое управление	Этажность - 1-5 этажей. Минимальный отступ от границ земельного участка для объектов капитального строительства - 3 м. Минимальный процент застройки в границах земельного участка - 20. Максимальный процент застройки в границах земельного участка - 50. Предельные (минимальные и (или) максимальные) размеры земельных участков не подлежат установлению.
Склад Складские площадки	Этажность - 1-3 этажа. Минимальный отступ от красной линии - 3 м. Минимальный процент застройки в границах земельного участка - 20. Максимальный процент застройки в границах земельного участка - 60. Предельные (минимальные и (или) максимальные) размеры земельных участков не подлежат установлению.

3. Вспомогательные виды и параметры разрешенного использования земельных участков и объектов капитального строительства:

Виды использования	Параметры разрешенного использования
Склад Складские площадки	Этажность - 1-2 этажа. Минимальный отступ от красной линии - 3 м. Максимальный процент застройки в границах земельного участка - не устанавливается. Предельные (минимальные и (или) максимальные) размеры земельных участков не подлежат установлению.
Предоставление коммунальных услуг	Этажность - 1-2 этажа. Минимальный отступ от границ земельного участка - не устанавливается. Максимальный процент застройки в границах земельного участка - не устанавливается. Предельные (минимальные и (или) максимальные) размеры земельных участков не подлежат установлению.
Земельные участки (территории) общего пользования	Предельные (минимальные и (или) максимальные) параметры не подлежат установлению.

2.3. Предельные (минимальные и (или) максимальные) размеры земельного участка и предельные параметры разрешенного строительства, реконструкции объекта капитального строительства, установленные градостроительным регламентом для территориальной зоны, в которой расположен земельный участок:

Предельные (минимальные и (или) максимальные) размеры земельных участков, в том числе их площадь			Минимальные отступы от границ земельного участка в целях определения мест допустимого размещения зданий, строений, сооружений, за пределами которых запрещено строительство зданий, строений, сооружений	Предельное количество этажей и (или) предельная высота зданий, строений, сооружений	Максимальный процент застройки в границах земельного участка, определяемый как отношение суммарной площади земельного участка, которая может быть застроена, ко всей площади земельного участка, %	Требования к архитектурным решениям объектов капитального строительства, расположенным в границах территории исторического поселения федерального или регионального значения
1	2	3	4	5	6	7
Длина, м	Ширина, м	Площадь, м ² или га				

В соответствии с градостроительным и регламентами	В соответствии с градостроительным и регламентами	В соответствии с градостроительным и регламентами	В соответствии с градостроительными регламентами	В соответствии с градостроительными регламентами	В соответствии с градостроительными регламентами	В соответствии с градостроительными регламентами
Иные показатели						
8						
-						

Предельные параметры для каждого вида разрешенного использования указаны в п.2.2

2.4. Требования к назначению, параметрам и размещению объекта капитального строительства на земельном участке, на который действие градостроительного регламента не распространяется или для которого градостроительный регламент не устанавливается (за исключением случая, предусмотренного пунктом 7.1 части 3 статьи 57.3 Градостроительного кодекса Российской Федерации):

Причины отнесения земельного участка к виду земельного участка, на который действие градостроительного регламента не распространяется или для которого градостроительный регламент не устанавливается	Реквизиты акта, регулирующие его использование земельного участка	Требования к использованию земельного участка	Требования к параметрам объекта капитального строительства			Требования к размещению объектов капитального строительства	
			Предельное количество этажей и (или) предельная высота зданий, строений, сооружений	Максимальный процент застройки в границах земельного участка, определяемый как отношение суммарной площади земельного участка, которая может быть застроена, ко всей площади земельного участка	Иные требования к параметрам объекта капитального строительства	Минимальные отступы от границ земельного участка в целях определения мест допустимого размещения зданий, строений, сооружений, за пределами которых запрещено строительство зданий, строений, сооружений	Иные требования к размещению объектов капитального строительства
1	2	3	4	5	6	7	8
-	-	-	-	-	-	-	-

2.5. Предельные параметры разрешенного строительства, реконструкции объекта капитального строительства, установленные положением об особо охраняемых природных территориях, в случае выдачи градостроительного плана земельного участка в отношении земельного участка, расположенного в границах особо охраняемой природной территории:

Причины отнесения земельного участка к виду земельного участка для которого градостроительный регламент не устанавливается		Реквизиты Положения об особо охраняемой природной территории	Реквизиты утвержденной документации по планировке территории
1		2	3
-		-	-
Зонирование особо охраняемой природной территории (да/нет)			
Функциональная	Виды разрешенного	Требования к параметрам объекта капитального строительства	Требования к размещению объектов капитального строительства

зона	использования земельного участка						
	Основн ые виды разреше нного использ ования	Вспомога тельные виды разрешен ного использов ания	Предельное количество этажей и (или) предельная высота зданий, строений, сооружений	Максимальны й процент застройки в границах земельного участка, определяемый как отношение суммарной площади земельного участка, которая может быть застроена, ко всей площади земельного участка	Иные требования к параметрам объекта капитального строительства	Минимальные отступы от границ земельного участка в целях определения мест допустимого размещения зданий, строений, сооружений, за пределами которых запрещено строительство зданий, строений, сооружений	Иные требования к размещению объектов капитального строительства
4	5	6	7	8	9	10	11
-	-	-	-	-	-	-	-

3. Информация о расположенных в границах земельного участка объектах капитального строительства и объектах культурного наследия

3.1. Объекты капитального строительства

№ _____	Информация отсутствует
(согласно чертежу(ам) градостроительного плана)	(назначение объекта капитального строительства, этажность, высотность, общая площадь, площадь застройки)
	инвентаризационный или кадастровый номер _____

3.2. Объекты, включенные в единый государственный реестр объектов культурного наследия (памятников истории и культуры) народов Российской Федерации

№ _____, _____, _____
Информация отсутствует
(согласно чертежу(ам) градостроительного плана), (назначение объекта культурного наследия, общая площадь, площадь застройки)

4. Информация о расчетных показателях минимально допустимого уровня обеспеченности территории объектами коммунальной, транспортной, социальной инфраструктур и расчетных показателях максимально допустимого уровня территориальной доступности указанных объектов для населения в случае, если земельный участок расположен в границах территории, в отношении которой предусматривается осуществление деятельности по комплексному развитию территории:

Информация о расчетных показателях минимально допустимого уровня обеспеченности территории		
Объекты коммунальной инфраструктуры		
Наименование вида объекта	Единица измерения	Расчетный показатель
Объекты транспортной инфраструктуры		
Наименование вида объекта	Единица измерения	Расчетный показатель
Объекты социальной инфраструктуры		
Наименование вида объекта	Единица измерения	Расчетный показатель

5. Информация об ограничениях использования земельного участка, в том числе если земельный участок полностью или частично расположен в границах зон с особыми условиями использования территорий

Земельный участок полностью расположен или частично расположен в границах зоны с особыми условиями использования территории: 86:00-6.208.

Ограничения установлены согласно Воздушного кодекса РФ, Приказом РОСАВИАЦИИ №517-П от 04.07.2019 г.

Земельный участок полностью расположен или частично расположен в границах зоны с особыми условиями использования территории: Приаэродромная территория аэродрома гражданской авиации Нижневартовск 86:00-6.557.

Ограничения установлены согласно Воздушного кодекса РФ, Приказом РОСАВИАЦИИ №335-П от 23.05.2023 г.

Земельный участок полностью расположен или частично расположен в границах зоны с особыми условиями использования территории: Третья подзона приаэродромной территории аэродрома гражданской авиации Нижневартовск 86:00-6.559.

Ограничения установлены согласно Воздушного кодекса РФ, Приказом РОСАВИАЦИИ №335-П от 23.05.2023 г.

Земельный участок полностью расположен или частично расположен в границах зоны с особыми условиями использования территории: Четвертая подзона приаэродромной территории аэродрома гражданской авиации Нижневартовск 86:00-6.554.

Ограничения установлены согласно Воздушного кодекса РФ, Приказом РОСАВИАЦИИ №335-П от 23.05.2023 г.

Земельный участок полностью расположен или частично расположен в границах зоны с особыми условиями использования территории: Пятая подзона приаэродромной территории аэродрома гражданской авиации Нижневартовск 86:00-6.555.

Ограничения установлены согласно Воздушного кодекса РФ, Приказом РОСАВИАЦИИ №335-П от 23.05.2023 г.

Земельный участок полностью расположен или частично расположен в границах зоны с особыми условиями использования территории: Шестая подзона приаэродромной территории аэродрома гражданской авиации Нижневартовск 86:00-6.556.

Ограничения установлены согласно Воздушного кодекса РФ, Приказом РОСАВИАЦИИ №335-П от 23.05.2023 г.

6. Информация о границах зон с особыми условиями использования территорий, если земельный участок полностью или частично расположен в границах таких зон:

Наименование зоны с особыми условиями использования территории с указанием объекта, в отношении которого установлена такая зона	Перечень координат характерных точек в системе координат, используемой для ведения Единого государственного реестра недвижимости		
	Обозначение (номер) характерной точки	X	Y
1	2	3	4
-	-	-	-

7. Информация о границах публичных сервитутов Информация отсутствует

Обозначение (номер) характерной точки	Перечень координат характерных точек в системе координат, используемой для ведения Единого государственного реестра недвижимости	
	X	Y
-	-	-

8. Номер и (или) наименование элемента планировочной структуры, в границах которого расположен земельный участок Квартал 9К

9. Информация о возможности подключения (технологического присоединения) объектов капитального строительства к сетям инженерно-технического обеспечения (за исключением сетей электроснабжения),

определяемая с учетом программ комплексного развития систем коммунальной инфраструктуры поселения, муниципального округа, городского округа (при их наличии), в состав которой входят сведения о максимальной нагрузке в возможных точках подключения (технологического присоединения) к таким сетям, а также сведения об организации, представившей данную информацию

Водоснабжение и водоотведение: ООО «Нижевартовские коммунальные системы» №4597 от 25.11.2024;
Газоснабжение: ООО «Нижевартовскгаз» №НГ-1463 от 20.11.2024;
Теплоснабжение: Филиал АО "Горэлектросеть" УТС №И-УТС_НВ-2024-4974 от 21.11.2024;
Электроснабжение: АО «Горэлектросеть» №22-05-1060 от 22.11.2024.

10. Реквизиты нормативных правовых актов субъекта Российской Федерации, муниципальных правовых актов, устанавливающих требования к благоустройству территории

Решение Думы города Нижневартовска от 18.09.2020 №667. «О Правилах благоустройства города Нижневартовска» с изменениями.

11. Информация о красных линиях: Красные линии утверждены постановлением администрации города Нижневартовска №606 от 15.07.2020 г. «Об утверждении проекта межевания улично-дорожной сети города Нижневартовска».

Обозначение (номер) характерной точки	Перечень координат характерных точек в системе координат, используемой для ведения Единого государственного реестра недвижимости	
	X	Y
-	-	-

12. Информация о требованиях к архитектурно-градостроительному облику объекта капитального строительства: Требования к архитектурно-градостроительному облику объекта капитального строительства установлены Правилами землепользования и застройки на территории города Нижневартовск, утвержденными постановлением администрации города Нижневартовска №493 от 22.07.2022 с изменениями (Статья 10*1. Введена постановлением Администрации города Нижневартовска от 11.04.2024 N 287).

№	Требования к архитектурно-градостроительному облику объекта капитального строительства	Показатель
1	2	3
-	-	-



PKC
Нижневартовск

Общество с ограниченной ответственностью
«Нижневартовские коммунальные системы»
628609, Ханты-Мансийский автономный округ-Югра,
город Нижневартовск, улица Маршала Жукова, д.53

25.11.2024 № 4597

на № 36-03-Исх-4463 от 18.11.2024г.

Заместителю директора
департамента муниципальной
собственности и земельных
ресурсов, начальнику управления
земельными ресурсами
администрации г. Нижневартовска
О. А. Боровик

Уважаемая Ольга Анатольевна!

На Ваш запрос сообщаем, что для земельного участка с кадастровым номером 86:11:0403002:17, место положение установлено относительно ориентира, расположенного в границах участка, почтовый адрес ориентира: Ханты-Мансийский автономный округ – Югра, г. Нижневартовск, улица Интернациональная, д. 75, в коммунальной зоне 2 очереди застройки города, точки подключения к наружным инженерным сетям водоснабжения и водоотведения ООО «Нижневартовские коммунальные системы» имеются.

После проведения торгов (конкурсов, аукционов) и оформления документов на земельные участки, Владельцам необходимо направить заявку и пакет документов в установленном порядке на получение технических условий на подключение к сетям водоснабжения и водоотведения в Нижневартовский многофункциональный центр (МФЦ).


Подключение объекта к системам коммунальной инфраструктуры будет осуществляться после заключения договора на подключение и оплаты согласно тарифам в соответствии с условиями данного договора.


При проектировании объектов придорожного сервиса, обслуживания автотранспорта, необходимо предусмотреть установку локальных очистных сооружений.

Заместитель технического директора
по инвестициям и развитию
(по доверенности от 09.08.2023г.,
№ в реестре 86/52-н/86-2023-1-819)

В. Н. Лазарева

Исполнитель:
Инженер группы ТП
Татянина Татьяна Николаевна
тел.: (3466) 44-76-18

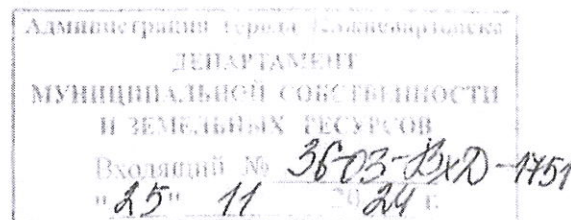

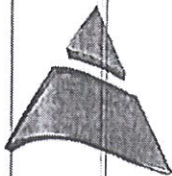


Российская Федерация
Тюменская область
ОБЩЕСТВО С ОГРАНИЧЕННОЙ ОТВЕТСТВЕННОСТЬЮ
«НИЖНЕВАРТОВСКИИ ГАЗ»

ИНН/КПП 8603118920 / 860301001
Р/счет 40702810900000002808
БИК 047169777
Банк АО КБ «Приобье»
г. Нижневартовск

628606 Тюменская область
ХМАО-Югра, г. Нижневартовск
Индустриальная, 10, а/я 314
Телефон: 8 (3466) 61-30-41
Факс: 8 (3466) 61-30-34
E-mail: nv86@nv86.ru

«20» ноября 2024г. № НГ-1463

на № 36-03-Исх-4463 от 18.11.2024

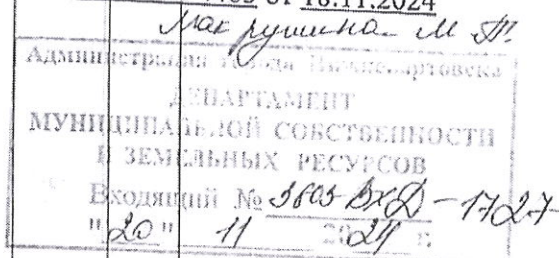

Заместителю директора департамента
муниципальной собственности и
земельных ресурсов,
начальника управления земельными
ресурсами
Боровик О.А.

Определение технической
возможности подключения

Уважаемая Ольга Анатольевна!

В ответ на Ваше обращение направляем запрашиваемую информацию в отношении интересующего Вас кадастрового квартала:

№ п/п	Кадастровый номер квартала	Адрес	Удаленность точек подключения
1	86:11:0403002:17	Ханты-Мансийский автономный округ - Югра, г. Нижневартовск, ул. Интернациональная, д. 75, в коммунальной зоне 2 очереди застройки города	Участок не газифицирован Удаленность точки подключения: 419 м Газопровод: «ГРС-2 – котельная № 3»

Подключение к сети газораспределения осуществляется на основании заявки, оформленной по Постановлению Правительства РФ №1547 от 13.09.2021г., при условии наличия пропускной способности газораспределительных станций и сетей на момент подачи заявки.

Главный инженер

В.С. Михайлюк

Филиал АО «Горэлектросеть»
Управление теплоснабжения
города Нижневартовск

ИНН 8603004190
КПП 860343001
628609, Ханты-Мансийский автономный округ - Югра,
город Нижневартовск, улица Менделеева, дом 21
Тел. +7 (3466) 41-50-42
Эл. почта: energo@utsnv.ru



Горэлектросеть
Управление теплоснабжения
города Нижневартовск

21.11.2024 исх. № И-УТС_НВ-2024- 4974
На № 36-03-Исх-4463 от 18.11.2024

Заместителю директора департамента,
начальнику управления земельными
ресурсами
О.А. Боровик

Информация о возможности подключения

Филиал АО «Горэлектросеть» Управление теплоснабжения города Нижневартовск сообщает, что в районе расположения земельного участка с кадастровым номером 86:11:0403002:17, предназначенного для строительства в соответствии с видами и параметрами разрешённого использования, тепловых сетей филиала нет. Местоположение установлено относительно ориентира, расположенного в границах участка, почтовый адрес ориентира: Ханты-Мансийский автономный округ-Югра, г. Нижневартовск, ул. Интернациональная, д. 75, в коммунальной зоне 2 очереди застройки города.


Актуализированной схемой теплоснабжения города Нижневартовска Ханты-Мансийского автономного округа-Югры на период до 2036 года строительство тепловых сетей в данном районе не предусматривается.

Предлагаем решить вопрос теплоснабжения объекта от альтернативного источника.

Первый заместитель директора

А.С. Топалов

Исполнитель:
Никитина Инна Михайловна
Ведущий инженер ОПР, КС и КР,
тел (3466) 29-13-79 (доб. 5052).

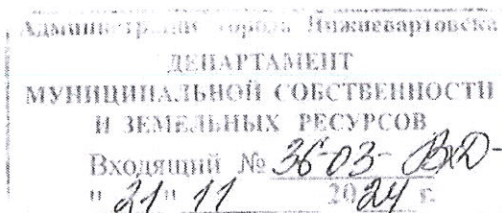

Ханты-Мансийский автономный округ – Югра
АКЦИОНЕРНОЕ ОБЩЕСТВО
Городские электрические сети
(АО «Горэлектросеть»)

ИНН 8603004190

КПП 860301001

628615, Ханты-Мансийский автономный округ - Югра,
г. Нижневартовск, ул. Северная, д. 54А, строение 1
Тел. +7 (3466) 63-59-00



Горэлектросеть
Нижневартовск

№ 22-05- 1060 от 22.11.2024 г.

На вх. №В-НГ-2024-4562 от 19.11.2024г.

Исх. №36-03-Исх-4463 от 18.11.2024г.

Заместителю директора департамента
муниципальной собственности и
земельных ресурсов, начальнику
управления земельными ресурсами
администрации города Нижневартовска
О. А. Боровик

Касается электроснабжения объекта

АО «Горэлектросеть» сообщает, что объект, расположенный на земельном участке с кадастровым номером 86:11:0403002:17 по адресу г. Нижневартовск, ул. Интернациональная д. 75, существующий, подключен к ведомственным электрическим сетям.

Заместитель генерального директора
по капитальному строительству

Исполнитель
ведущий инженер ОПРиТТ
Соломко С. Ю.
тел. 8-(3466)63-59-10
20.11.2024г.

С. К. Сидельников

