


## Схема использования территории в период подготовки проекта планировки территории

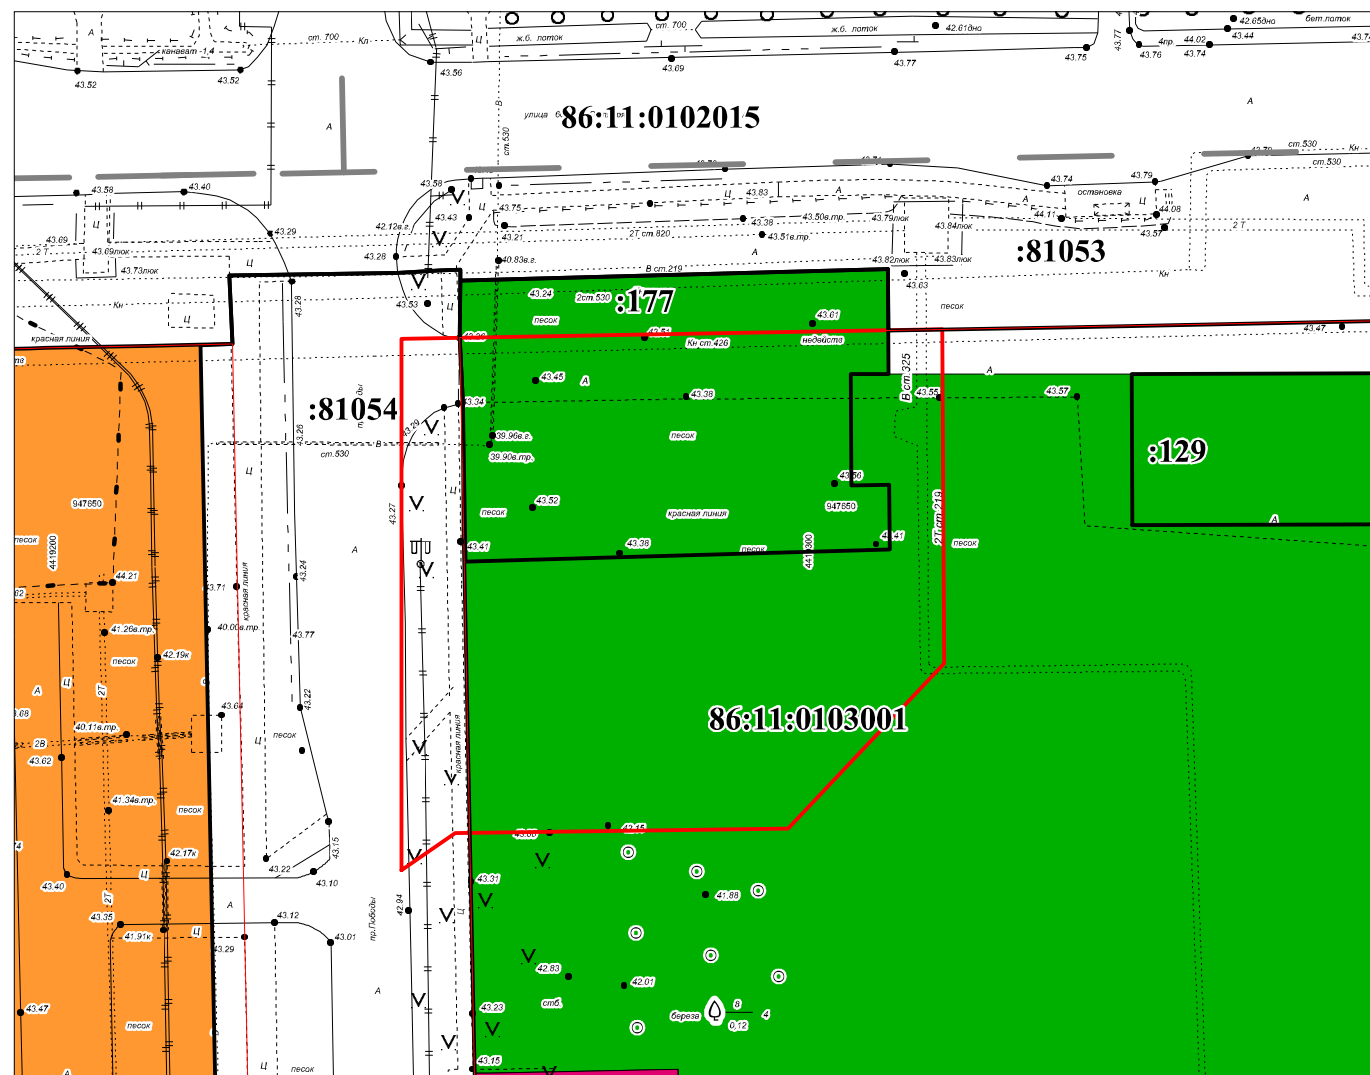

Условные обозначения:

- граница проекта планировки
- границы земельных участков, имеющие сведения в едином государственном реестре прав
- РЗ 601 зона озелененных территорий общего пользования
- :266 кадастровый номер земельного участка
- 86:11:0301027 номер кадастрового квартала
- существующие красные линии

							Проект внесения изменений в проект планировки Прибрежной зоны и проекта межевания территории для размещения объекта "Сквер Космонавтов на пересечении улицы 60 лет Октября и проспекта Победы в г. Нижневартовске"		
Изм.	Кол.уч.	Лист	№док.	Подпись	Дата				
Разработал	Самигуллина					Материалы по обоснованию	Стадия	Лист	Листов
Проверил	Лукафин						П	7	7
М 1 : 1 000							ООО "НВ ЗЕМ-ЦЕНТР"		