

**Заказчик: огородническое некоммерческое товарищество собственников недвижимости «ЛЕСНОЕ»
Исполнитель: Индивидуальный предприниматель Харьков И.С.**

Проект межевания территории огороднического некоммерческого товарищества собственников недвижимости «ЛЕСНОЕ» города Нижневартовска в части земельного участка с кадастровым номером 86:11:0202001:8655

Материалы по обоснованию проекта межевания территории

Том 4

г. Нижневартовск 2025 г

**Заказчик: огородническое некоммерческое товарищество собственников недвижимости «ЛЕСНОЕ»
Исполнитель: Индивидуальный предприниматель Харьков И.С.**

Проект межевания территории огороднического некоммерческого товарищества собственников недвижимости «ЛЕСНОЕ» города Нижневартовска в части земельного участка с кадастровым номером 86:11:0202001:8655

Материалы по обоснованию проекта межевания территории

Том 4

Индивидуальный предприниматель _____ И.С. Харьков

г. Нижневартовск 2025 г

| СОДЕРЖАНИЕ | | |
|---|---|------|
| Раздел | Наименование | Стр. |
| Том 4. Материалы по обоснованию проекта межевания территории | | |
| | Раздел 3. Графическая часть | 4 |
| | Схема границ зон с особыми условиями использования территорий | 4 |
| | Раздел 4. Приложения | 5 |


| | | |
|-------------|----------------|------------|
| Инв.№ подп. | Подпись и дата | Взам.инв.№ |
| | | |

| | | | | | |
|------------|---------|------|--------|---------|------|
| | | | | | |
| | | | | | |
| Изм. | Кол.уч | Лист | № док. | Подпись | Дата |
| | | | | | |
| Разработал | Харьков | | 0425 | | |
| | | | | | |
| | | | | | |
| | | | | | |

ДПТ

Проект межевания территории
огороднического некоммерческого
товарищества собственников недвижимости
«ЛЕСНОЕ» города Нижневартовска в части
земельного участка с кадастровым номером
86:11:0202001:8655

| | | |
|--------------------|------|--------|
| Стадия | Лист | Листов |
| ПМТ | 3 | |
| ИП Харьков И.С. | | |

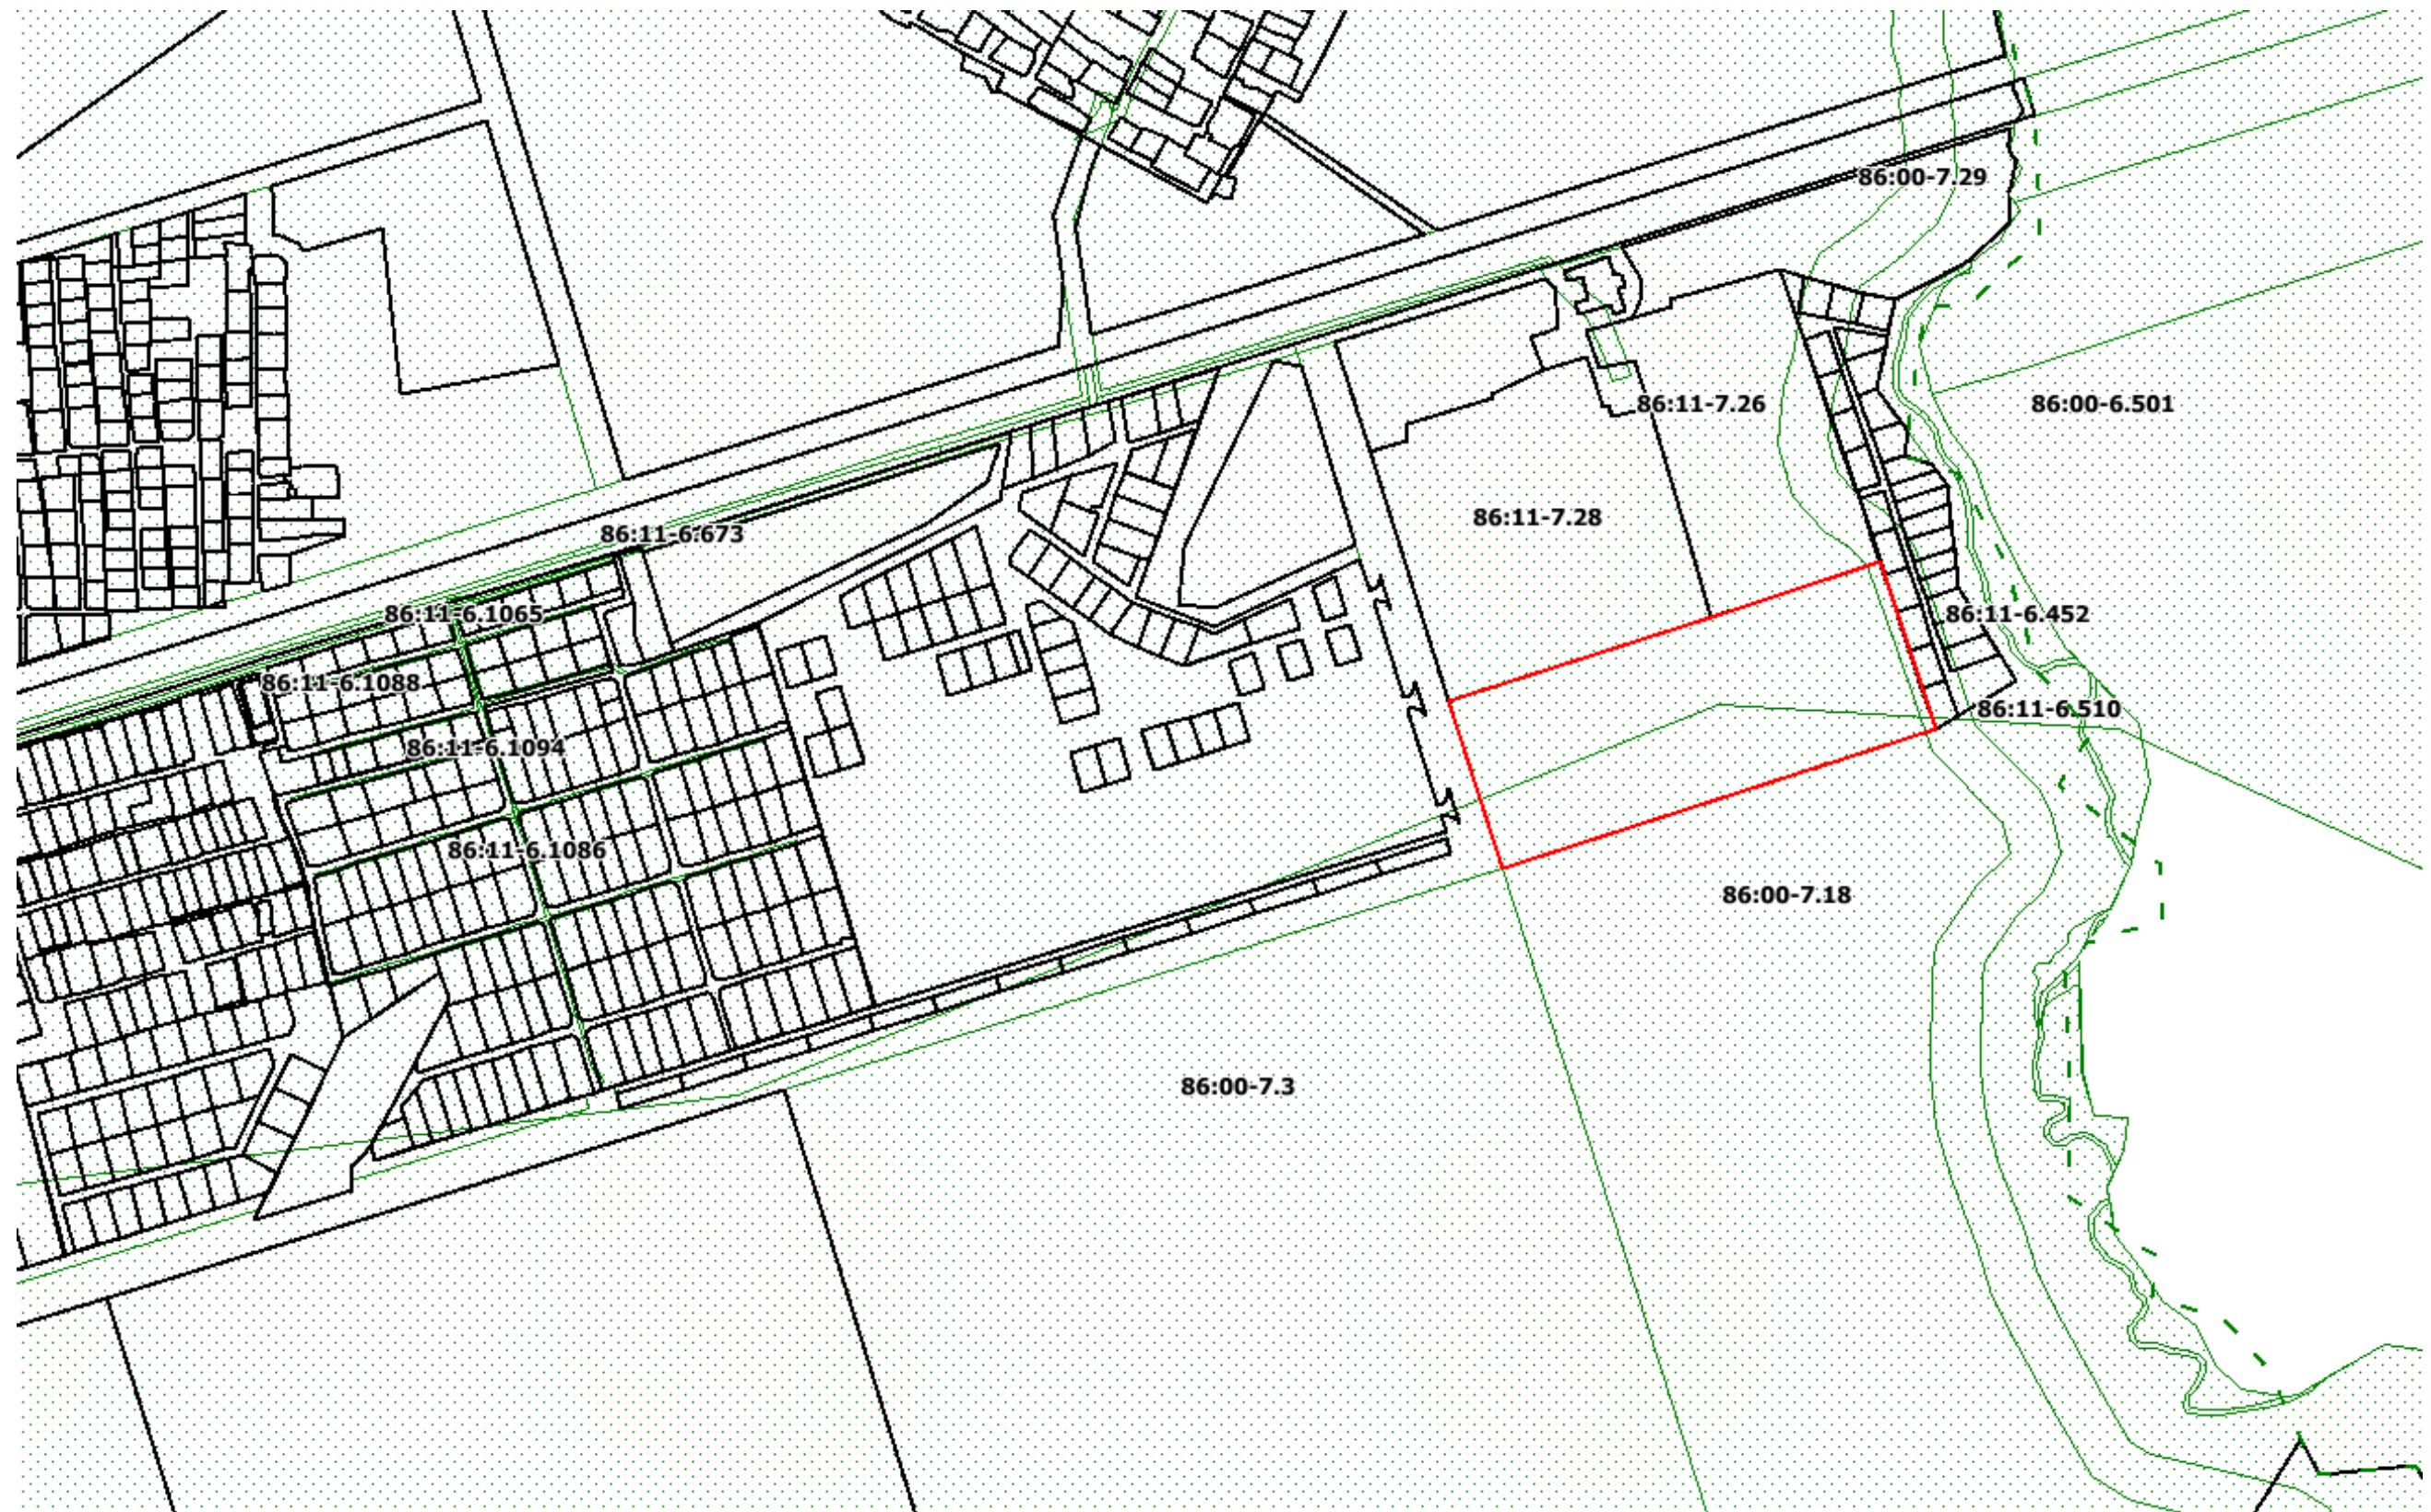

- граница проектируемой территории

86:11:0202001

номер кадастрового квартала

- граница земельного участка, включенная в ГКН

86:11-7.26

номер зоны с особыми условиями использования территории

- зоны с особыми условиями использования территории

- граница кадастрового квартала

| | | | | | | Проект межевания территории огороднического некоммерческого творчества собственников недвижимости «ЛЕСНОЕ» города Нижневартовска в части земельного участка с кадастровым номером 86:11:0202001:8655 | | |
|---------------------|---------|------|-------|-------|-------|--|---|--|
| Изм | Кол.Чч. | Лист | №док. | Подп. | Дата | | | |
| | | | | | 04.25 | Материалы по обоснованию проекта межевания территории | | |
| | | | | | | | | |
| Разработал: Харьков | | | | | | ПМТ | 4 | |
| | | | | | | Схема границ зон с особыми условиями использования территории М 1:7000 | | |
| | | | | | | ИП Харьков И.С. | | |

Том 4. Материалы по обоснованию проекта межевания территории**Раздел 4. Приложения.**

| | | |
|--------------|----------------|------------|
| Инв.№ подпд. | Подпись и дата | Взам.инв.№ |
| . | | |

| | | | | | |
|------|---------|------|-------|---------|------|
| Изм. | Кол.уч. | Лист | №док. | Подпись | Дата |
| | | | | | |

Лист