



Улицы местного значения: в жилой застройке.


Ул. Ж-1. Сечение 1-1.

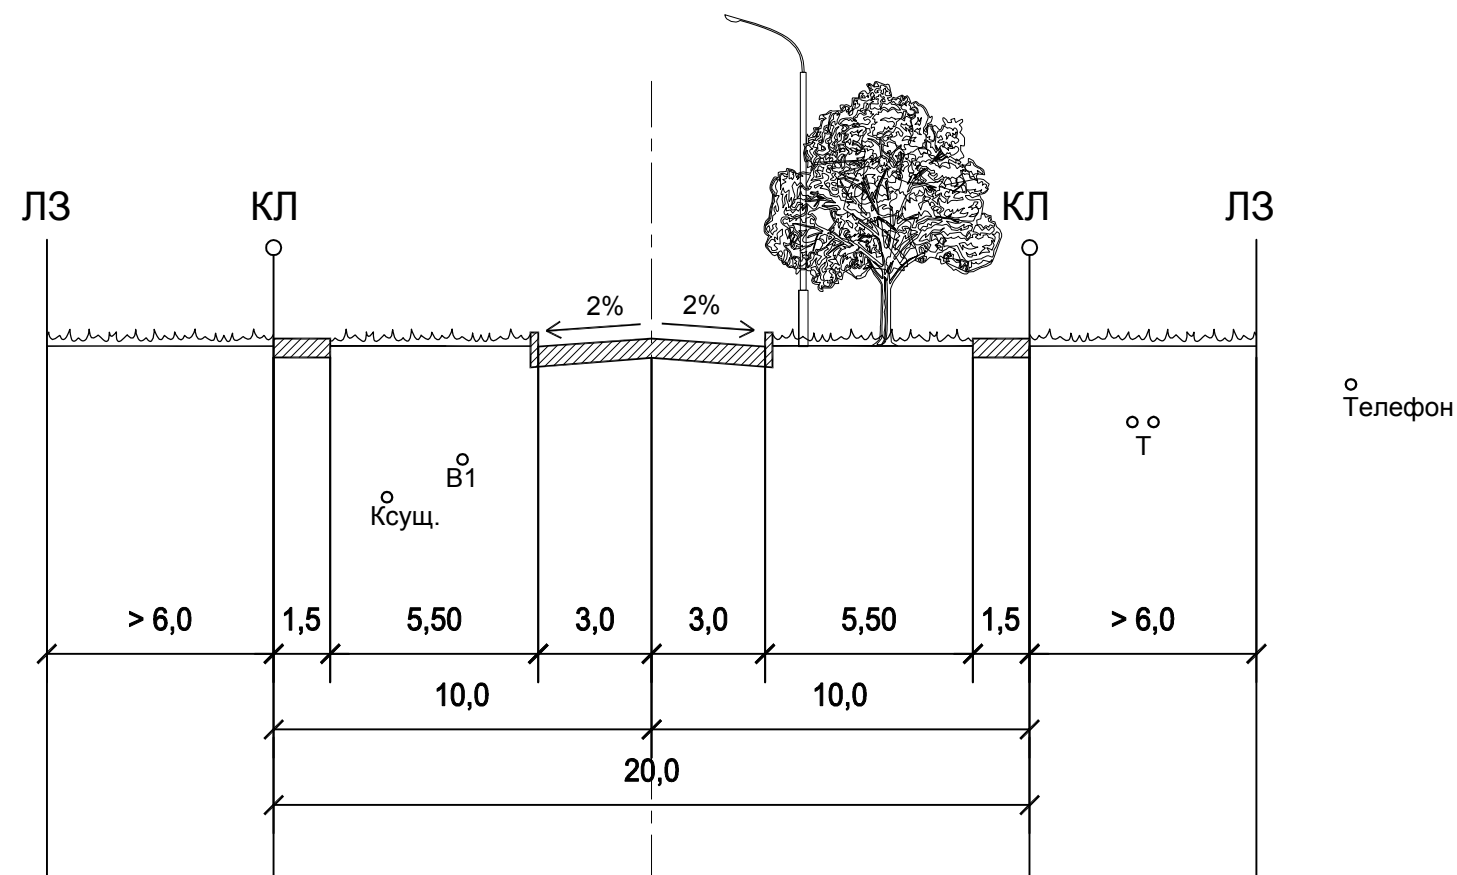

Ул. Ж-2. Сечение 2-2.

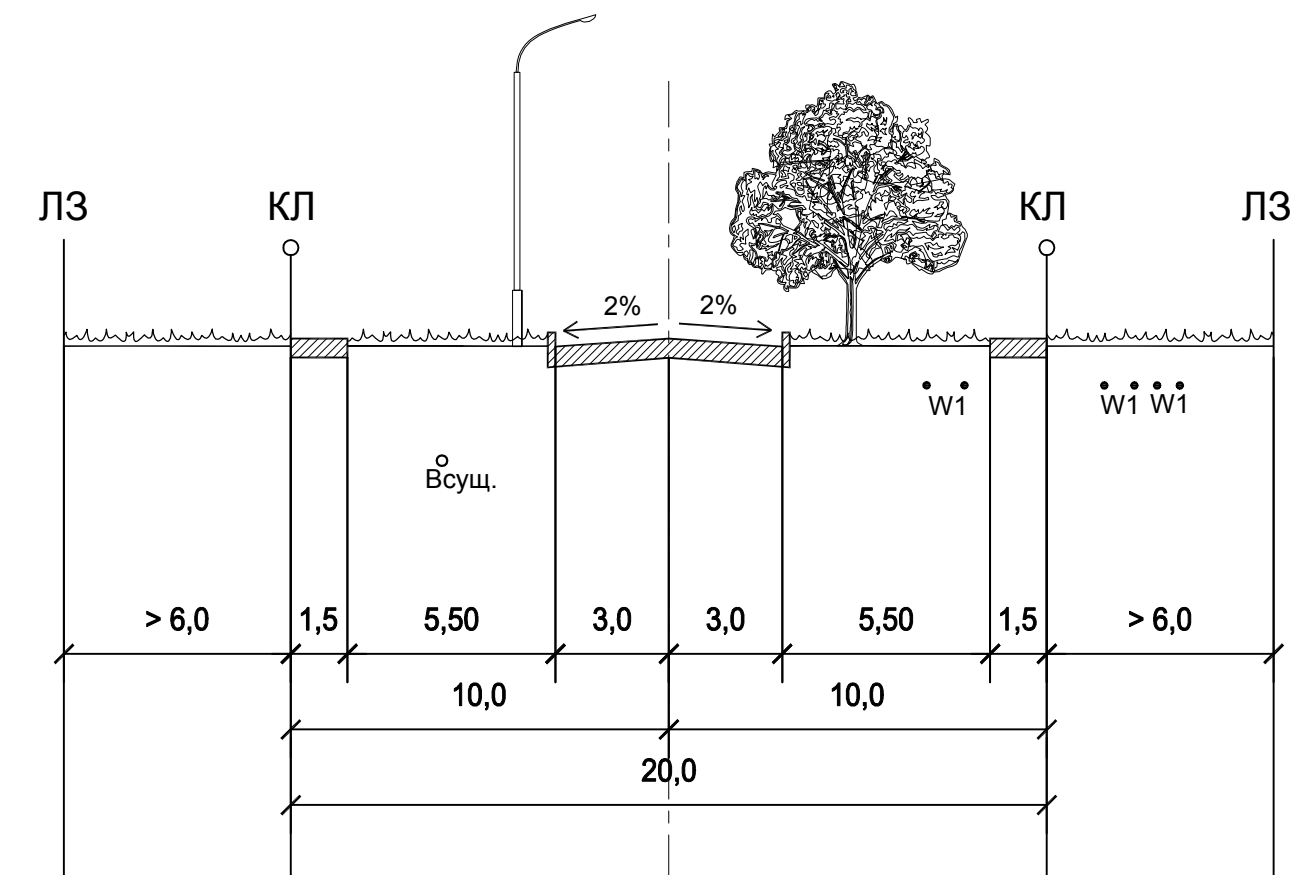

Условные обозначения.

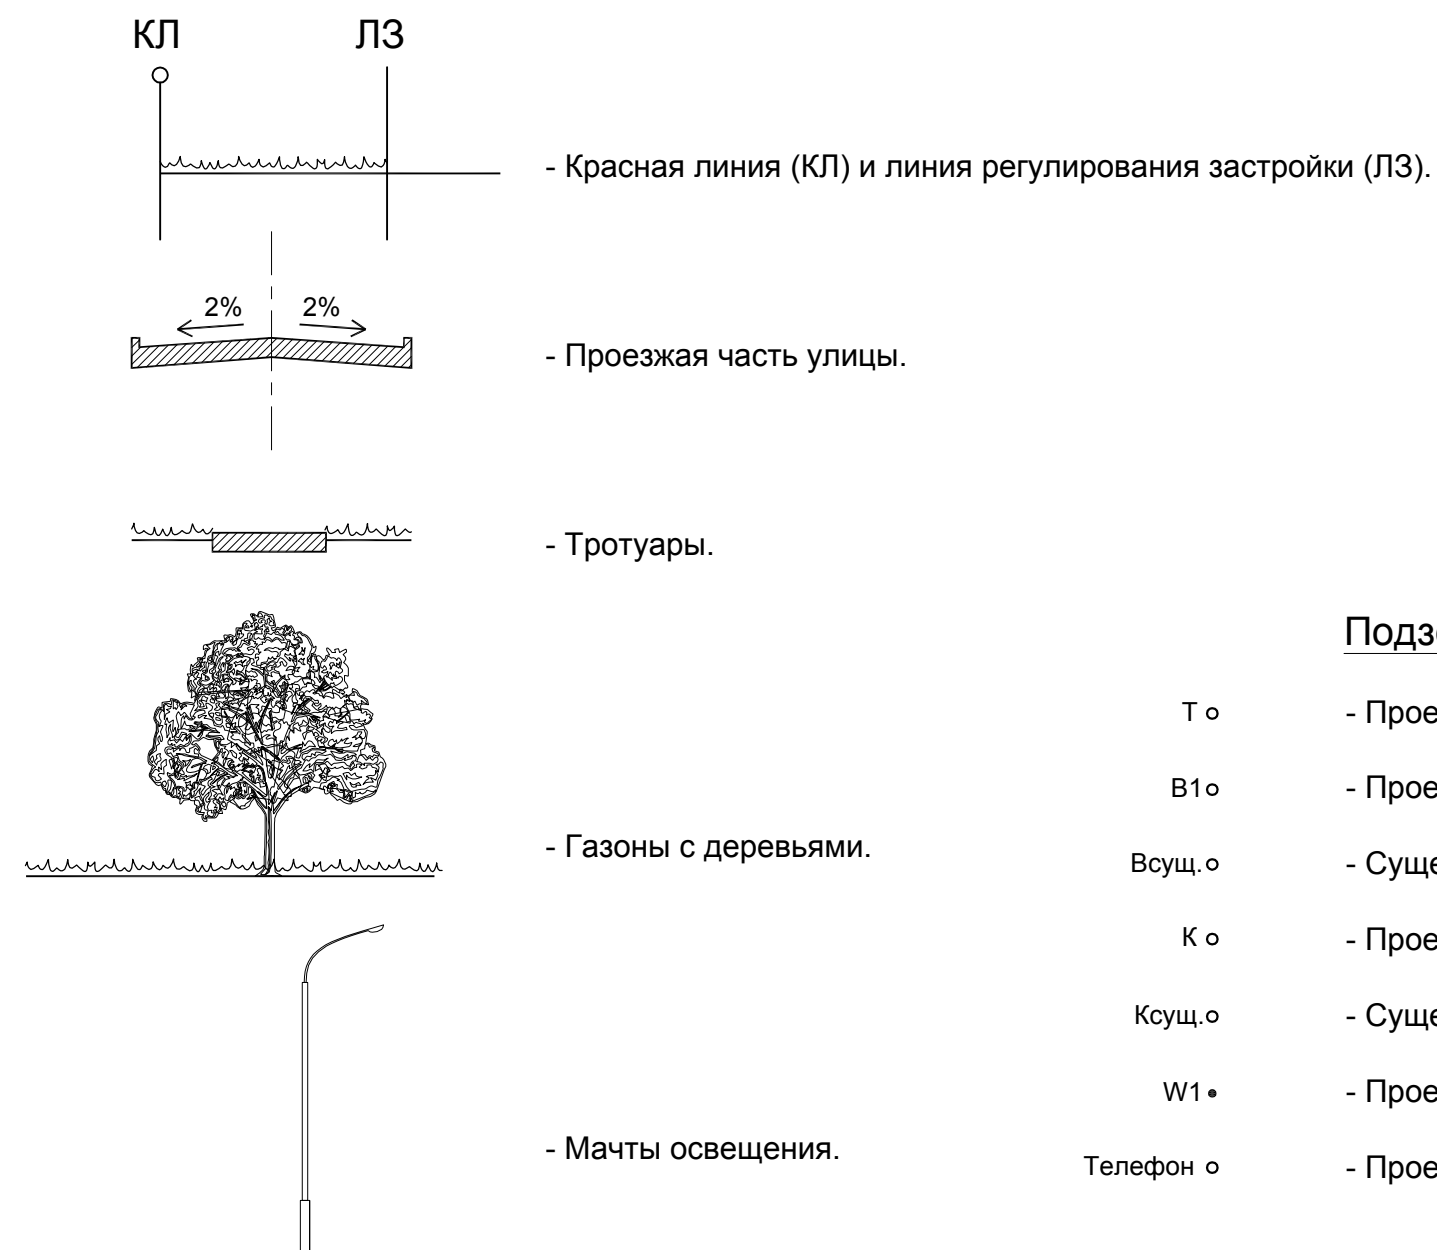


Подземные инженерные сети

- | | |
|-----------|--|
| Т о | - Проектируемая теплотрасса |
| В1о | - Проектируемый водопроод |
| Всущ.о | - Существующий водопровод |
| К о | - Проектируемая хозяйственно-бытовая канализация |
| Ксущ.о | - Существующая хозяйственно-бытовая канализация |
| W1 • | - Проектируемая кабельная линия 10кВ |
| Телефон о | - Проектируемая телефонная канализация |

Примечание: Расположение сечений по ул. Ж-1, Ж-2, Ж-3 см. на листах ПП-6.1,6.2 "Схема размещения инженерных сетей и сооружений."

Ул. Ж-3. Сечение 3-3.

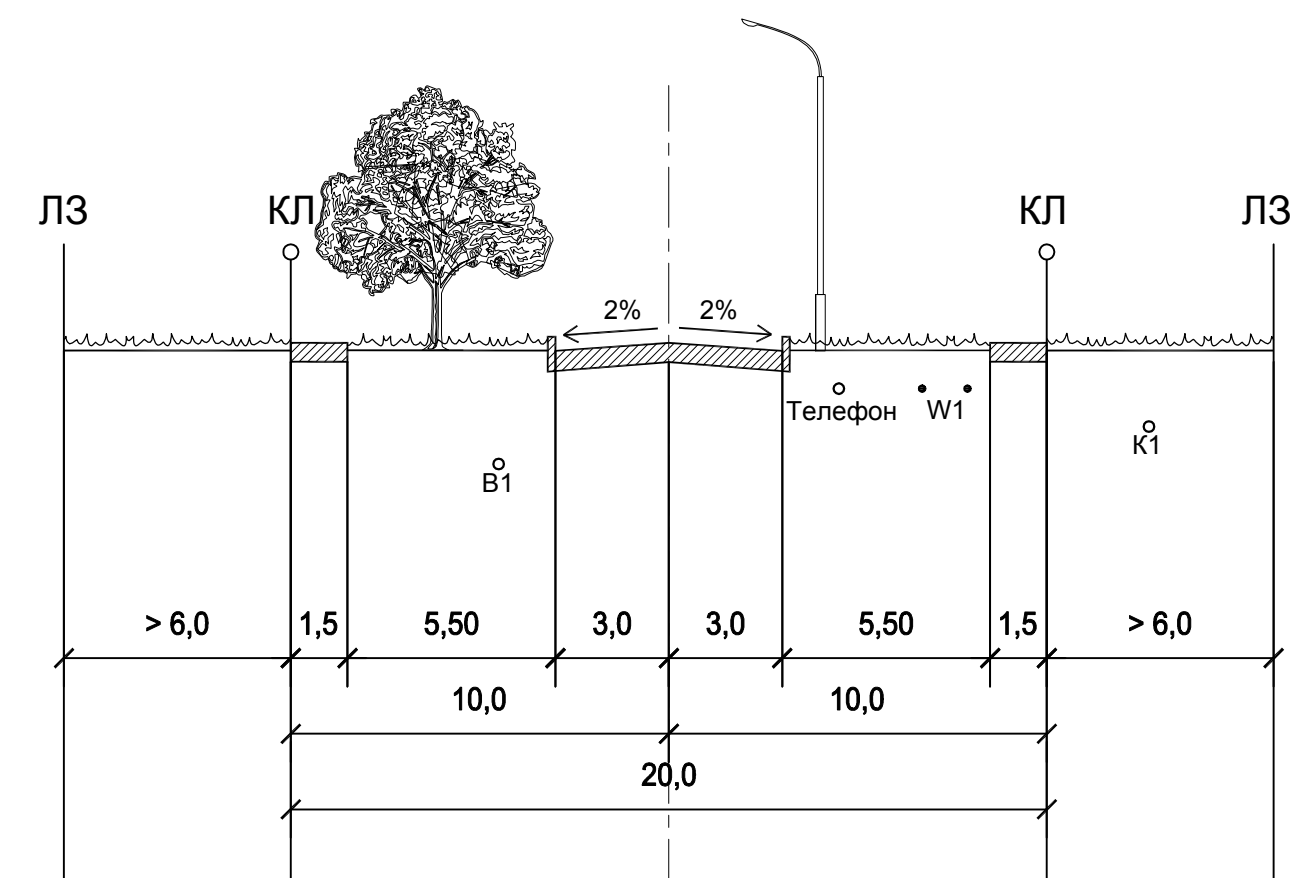

							3234 СП/4 - В1 - ПП.ЗП			
							Проект планировки территории и проект межевания территории квартала В1 (кварталы В-1.2 - В-1.7) Старого Вартовска			
Изм	Кол	Лист	Федок	Подпись	Дата					
						Проект планировки территории	Стадия	Лист	Листов	
ГАП	Тушнолобов						ПП	7		
Выполнил	Гасанова					Поперечные профили улиц. М 1:200		ООО "ГИПРОДОМ" г. Тюмень		