




**Муниципальное казенное учреждение  
«Управление капитального строительства  
города Нижневартовска»**

**Проект внесения изменений в проект  
межевания территории планировочного  
района 3 города Нижневартовска  
в части квартала «С»**

**Материалы по обоснованию**

**ТОМ 2**

**2023**

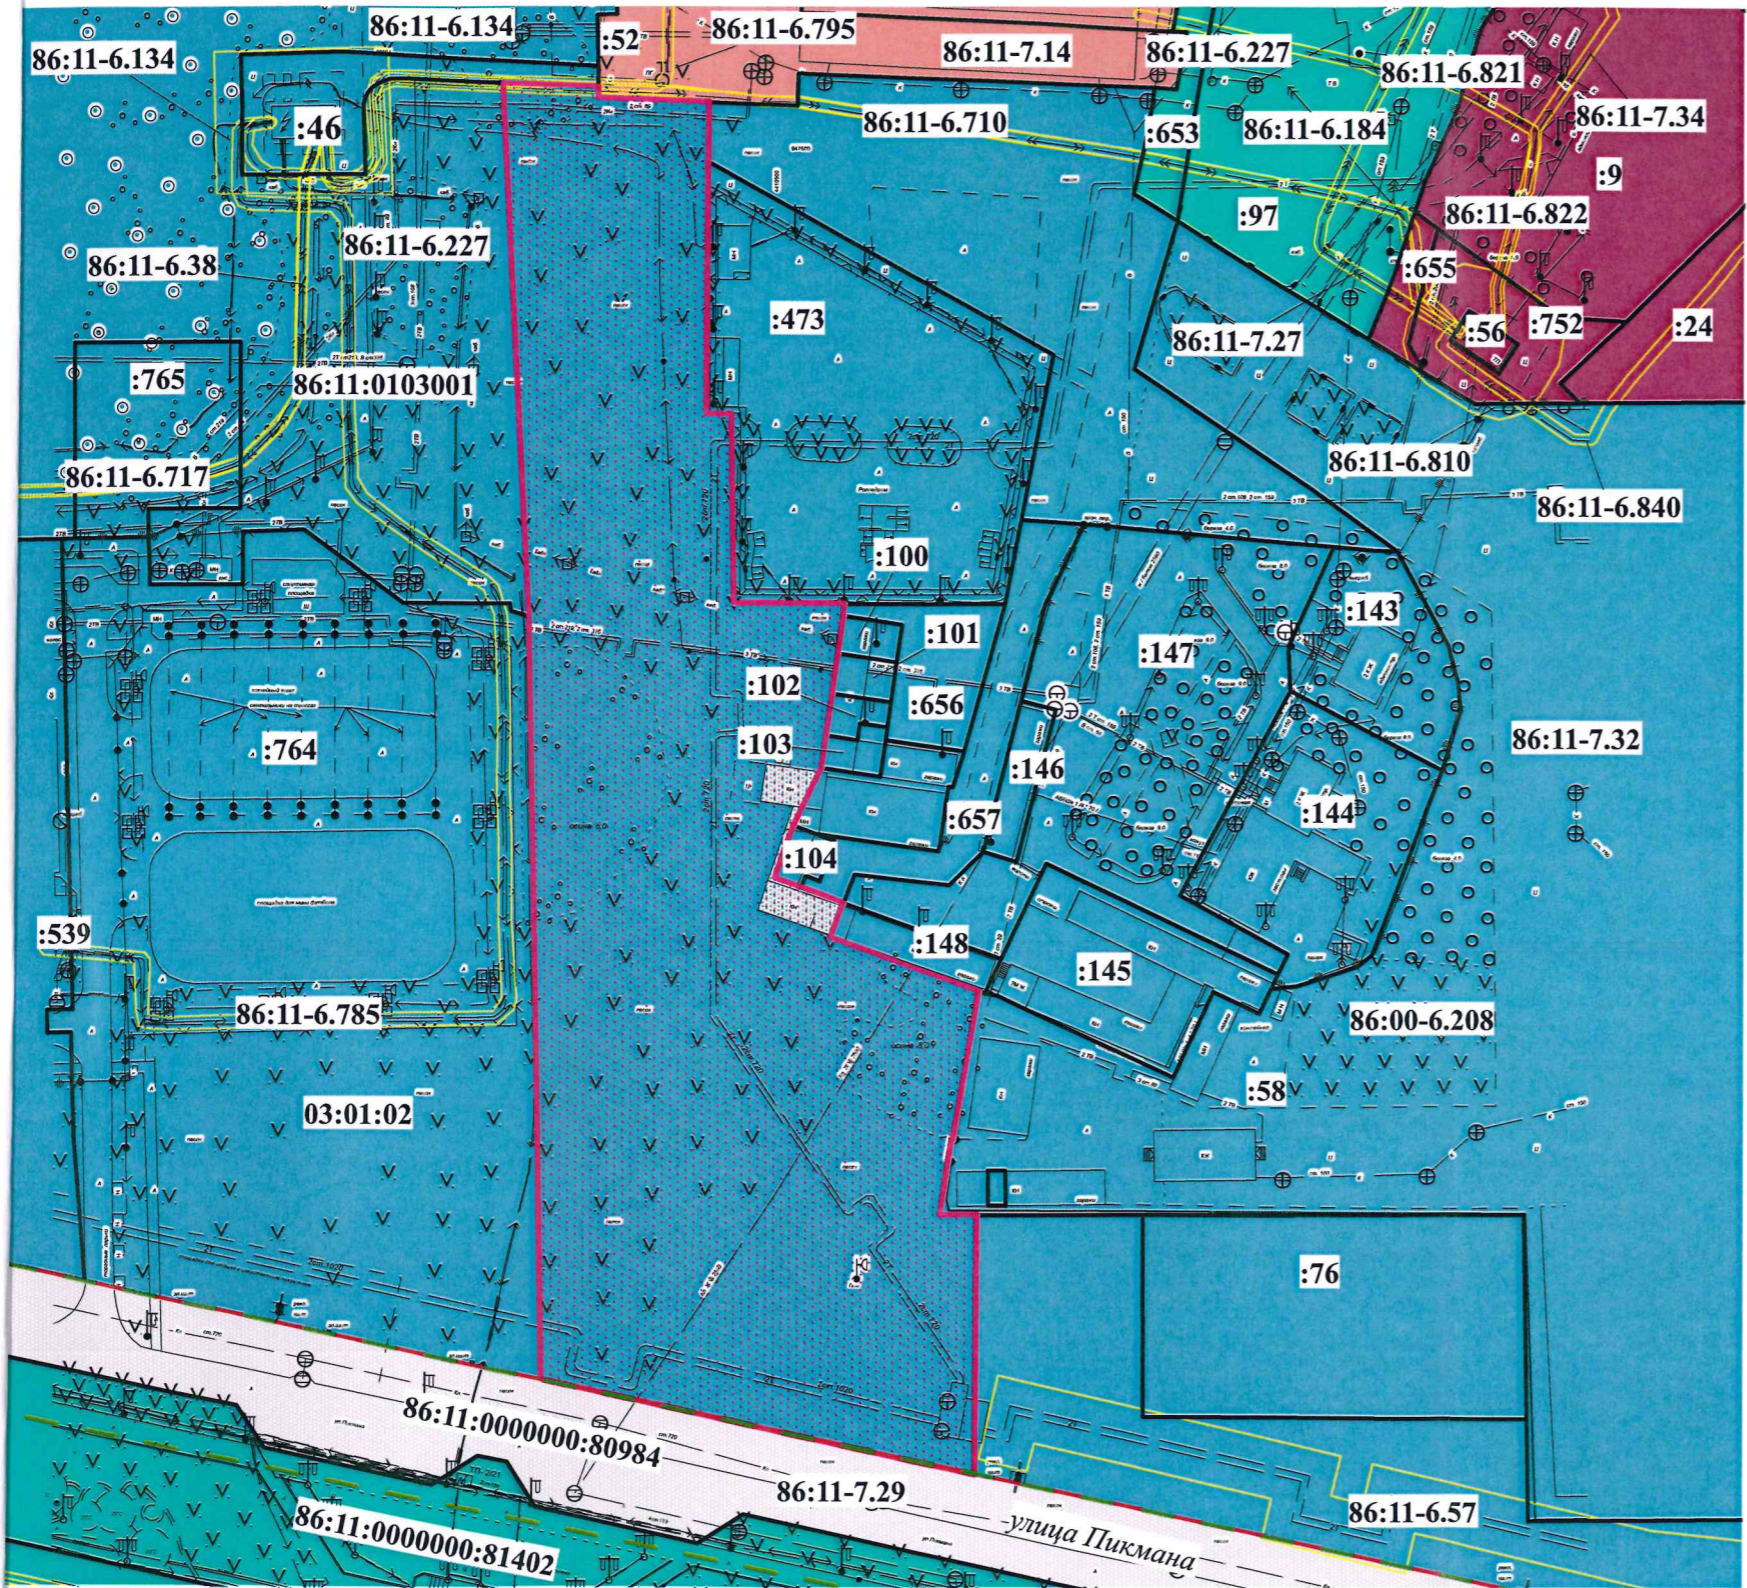

**Условные обозначения:**

- - красные линии
- - - - границы элемента планировочной структуры
- здания, строения
- границы проектируемой территории
- границы земельных участков, внесенных в ЕГРН
- зона объектов физической культуры и массового спорта (РЗ 604)
- границы зоны с особыми условиями использования территорий

- 86:11:0000000:80984; :76 - надписи кадастровых номеров земельных участков, внесенных в ЕГРН
- 03:01:02 - надпись номера элемента планировочной структуры
- 86:11:0103001 - надпись номера кадастрового квартала
- 86:00-6.208 - надпись реестрового номера зоны с особыми условиями использования территорий

				<b>ПРОЕКТ ВНЕСЕНИЯ ИЗМЕНЕНИЙ В ПРОЕКТ МЕЖЕВАНИЯ ТЕРРИТОРИИ ПЛАНИРОВОЧНОГО РАЙОНА 3 ГОРОДА НИЖНЕВАРТОВСКА В ЧАСТИ КВАРТАЛА "С" (МАТЕРИАЛЫ ПО ОБОСНОВАНИЮ)</b>		
Нач.отдела	И.И. Сахарова	<i>[Signature]</i>	20.03.2023	Стадия	Лист	Листов
Исполнитель	С.В. Харина	<i>[Signature]</i>	20.03.2023	<b>ЧЕРТЕЖ</b>	1	1
				<b>М 1 : 1500</b>	<b>МКУ "УКС г. Нижневартовска"</b>	

Прошито и пронумеровано

3 (три)

лист(ов)

Кадастровый инженер отдела  
муниципального заказа  
МКУ "УКС г. Нижневартовска"



С.В. Харина