



МУНИЦИПАЛЬНОЕ КАЗЕННОЕ УЧРЕЖДЕНИЕ
«УПРАВЛЕНИЕ КАПИТАЛЬНОГО СТРОИТЕЛЬСТВА
ГОРОДА НИЖНЕВАРТОВСКА»

ПРОЕКТ ВНЕСЕНИЯ ИЗМЕНЕНИЙ В ПРОЕКТ МЕЖЕВАНИЯ
ТЕРРИТОРИИ ПЛАНИРОВОЧНОГО РАЙОНА 11 ГОРОДА
НИЖНЕВАРТОВСКА В ЧАСТИ ЗЕМЕЛЬНЫХ УЧАСТКОВ С
КАДАСТРОВЫМИ НОМЕРАМИ

86:11:0101012:105, 86:11:0101012:849, 86:11:0101012:1366,
86:11:0101012:2079, 86:11:0101012:3829, 86:11:0101012:3869,
86:11:0101015:1404

СОДЕРЖАНИЕ

Введение.....	3
Проект внесения изменений в проект межевания территории планировочного района 11 города Нижневартовска в части земельных участков с кадастровыми номерами 86:11:0101012:105, 86:11:0101012:849, 86:11:0101012:1366, 86:11:0101012:2079, 86:11:0101012:3829, 86:11:0101012:3869, 86:11:0101015:1404.....	5

ГРАФИЧЕСКАЯ ЧАСТЬ

Чертеж, масштаб 1:1000 (Лист 1)

Чертеж, масштаб 1:3000 (Лист 2)

Введение

Проект внесения изменений в проект межевания территории планировочного района 11 города Нижневартовска в части земельных участков с кадастровыми номерами 86:11:0101012:105, 86:11:0101012:849, 86:11:0101012:1366, 86:11:0101012:2079, 86:11:0101012:3829, 86:11:0101012:3869, 86:11:0101015:1404 (далее по тексту – Проект межевания территории) разработан в целях определения местоположения границ образуемых земельных участков.

Основной задачей Проекта межевания территории является образование земельных участков:

- земли общего пользования;
- общежитие для Нижневартовского социально-гуманитарного колледжа.

При подготовке Проекта межевания территории учитываются и используются следующие нормативные документы в действующих редакциях:

- Градостроительный кодекс Российской Федерации от 29.12.2004 № 190-ФЗ;
- Земельный кодекс Российской Федерации от 25.10.2001 №136-ФЗ;
- Федеральный закон Российской Федерации от 06.10.2003 №131-ФЗ "Об общих принципах организации местного самоуправления в Российской Федерации";
- Федеральный закон Российской Федерации от 13.07.2015 №218-ФЗ "О государственной регистрации недвижимости";
- Постановление Правительства Российской Федерации от 02.02.2024 № 112 " Об утверждении правил подготовки документации по планировке территории, подготовка которой осуществляется на основании решений уполномоченных федеральных органов исполнительной власти, исполнительных органов субъектов Российской Федерации и органов местного самоуправления, принятия решения об утверждении документации по планировке территории, внесения изменений в такую документацию, отмены такой до-

кументации или ее отдельных частей, признания отдельных частей такой документации не подлежащими применению, а также подготовки и утверждения проекта планировки территории в отношении территорий исторических поселений федерального и регионального значения";

- Постановление Правительства ХМАО – Югры от 29.12.2014 №534-п "Об утверждении региональных нормативов градостроительного проектирования Ханты-Мансийского автономного округа – Югры";

- Приказ Федеральной службы государственной регистрации, кадастра и картографии от 10.11.2020 №П/0412 "Об утверждении классификатора видов разрешенного использования земельных участков";

- Приказ Министерства строительства и жилищно-коммунального хозяйства Российской Федерации от 02.11.2022 №928/ПР "Об утверждении классификатора объектов капитального строительства по их назначению и функционально-технологическим особенностям (для целей архитектурно-строительного проектирования и ведения единого государственного реестра заключений экспертизы проектной документации объектов капитального строительства)";

- Закон ХМАО – Югры от 18.04.2007 № 39-оз "О градостроительной деятельности на территории Ханты-Мансийского автономного округа – Югры";

- Генеральный план города Нижневартовска в редакции решения Думы города Нижневартовска от 24.12.2019 №563;

- Устав города Нижневартовска, принятый решением Думы города Нижневартовска от 20.06.2005 № 502;

- Правила землепользования и застройки на территории города Нижневартовска, утвержденные постановлением администрации города Нижневартовска от 22.07.2022 №493;

- Постановление администрации города от 19.12.2022 №895 "О местных нормативах градостроительного проектирования города Нижневартовска";

- Постановление администрации города Нижневартовска от 01.12.2021 №950 "Об утверждении проекта межевания территории планировочного района 11 города Нижневартовска".

Проект внесения изменений в проект межевания территории планировочного района 11 города Нижневартовска в части земельных участков с кадастровыми номерами 86:11:0101012:105, 86:11:0101012:849, 86:11:0101012:1366, 86:11:0101012:2079, 86:11:0101012:3829, 86:11:0101012:3869, 86:11:0101015:1404

Проектом межевания территории предусмотрено образование земельных участков в 2 этапа.

1 этап

Образование земельных участков, обозначенных на Чертежах основной части условными номерами "1", "2" с видом разрешенного использования "земельные участки (территории) общего пользования".

2 этап

Образование земельных участков, обозначенных на Чертежах основной части условными номерами "3", "4", "5", "6", "7" с видом разрешенного использования "земельные участки (территории) общего пользования", "общественности".

Вид разрешенного использования образуемых земельных участков определен в соответствии с приказом Федеральной службы государственной регистрации, кадастра и картографии от 10.11.2020 №П/0412 "Об утверждении классификатора видов разрешенного использования земельных участков", с учетом градостроительного регламента территориальных зон озеленённых территорий общего пользования (РЗ 601), застройки многоквартирными жилыми домами (9 этажей и более) (ЖЗ 101) и объектов дошкольного, начального и среднего общего образования (ОДЗ 204).

Способы образования земельных участков определены в соответствии с пунктом 1 статьи 11.2 Земельного кодекса Российской Федерации.

Согласно сведениям ЕГРН исходные земельные участки с кадастровыми номерами:

- 86:11:0101015:1404, 86:11:0101012:3829 находятся в собственности муниципального образования город Нижневартовск, отведены в постоянное

(бессрочное) пользование муниципальному бюджетному учреждению "Управление по дорожному хозяйству и благоустройству города Нижневартовска";

- 86:11:0101012:2079 находится в собственности муниципального образования город Нижневартовск, отведен в постоянное (бессрочное) пользование муниципальному автономному дошкольному образовательному учреждению города Нижневартовска детский сад №38 "Домовёнок";

- 86:11:0101012:849 предоставлен в аренду акционерному обществу "Городские электрические сети";

- 86:11:0101012:105 находится в собственности субъекта Российской Федерации Ханты-Мансийский автономный округ – Югра, отведен в постоянное (бессрочное) пользование бюджетному учреждению профессионального образования Ханты-Мансийского автономного округа-Югры "Нижневартовский социально-гуманитарный колледж";

- 86:11:0101012:3869 находится в собственности муниципального образования город Нижневартовск;

- 86:11:0101012:1366 находится в собственности Российской Федерации.

Границы и размеры образуемых земельных участков определяются с учетом установленных красных линий, общих проездов, границ земельных участков, сведения о которых содержатся в ЕГРН и иными объектами.


Сведения об образуемых земельных участках представлены в таблице.

Таблица

Сведения об образуемых земельных участках

Обозначение образуемого земельного участка	Вид разрешенного использования образуемого земельного участка	Площадь образуемого земельного участка, кв.м	Местоположение образуемого земельного участка	Категория земель	Способ образования земельного участка
1	2	3	4	5	6
Сведения об образуемых земельных участках (1 этап)					
1	Земельные участки (территории) общего пользования	707	Российская Федерация, Ханты-Мансийский автономный округ – Югра, город Нижневартовск, улица Пионерская	земли населенных пунктов	раздел земельного участка с кадастровым номером 86:11:0101012:2079, который сохраняется в измененных границах
2	Земельные участки (территории) общего пользования	17	Российская Федерация, Ханты-Мансийский автономный округ – Югра, город Нижневартовск, улица Пионерская	земли населенных пунктов	раздел земельного участка с кадастровым номером 86:11:0101012:849, который сохраняется в измененных границах
Сведения об образуемых земельных участках (2 этап)					
3	Общеземельные	5500	Российская Федерация, Ханты-Мансийский автономный округ – Югра, город Нижневартовск, улица Чапаева, земельный участок 4	земли населенных пунктов	образование путем раздела, раздела земельного участка, который сохраняется в измененных границах, объединения, перераспределения земельных участков, перераспределения с землями, а также из земель, находящихся в государственной или муниципальной собственности

4	Земельные участки (территории) общего пользования	11668	Российская Федерация, Ханты-Мансийский автономный округ – Югра, город Нижневартовск, улица Пионерская	земли населенных пунктов	образование путем раздела, раздела земельного участка, который сохраняется в измененных границах, объединения, перераспределения земельных участков, перераспределения с землями, а также из земель, находящихся в государственной или муниципальной собственности
5	Земельные участки (территории) общего пользования	12693	Российская Федерация, Ханты-Мансийский автономный округ – Югра, город Нижневартовск, улица Пионерская	земли населенных пунктов	образование путем раздела, раздела земельного участка, который сохраняется в измененных границах, объединения, перераспределения земельных участков, перераспределения с землями, а также из земель, находящихся в государственной или муниципальной собственности
6	Земельные участки (территории) общего пользования	12561	Российская Федерация, Ханты-Мансийский автономный округ – Югра, город Нижневартовск, улица Пионерская	земли населенных пунктов	образование путем раздела, раздела земельного участка, который сохраняется в измененных границах, объединения, перераспределения земельных участков, перераспределения с землями, а также из земель, находящихся в государственной или муниципальной собственности
7	Земельные участки (территории) общего пользования	15588	Российская Федерация, Ханты-Мансийский автономный округ – Югра, город Нижневартовск, улица Пионерская	земли населенных пунктов	образование путем раздела, раздела земельного участка, который сохраняется в измененных границах, объединения, перераспределения земельных участков, перераспределения с землями, а также из земель, находящихся в государственной или муниципальной собственности

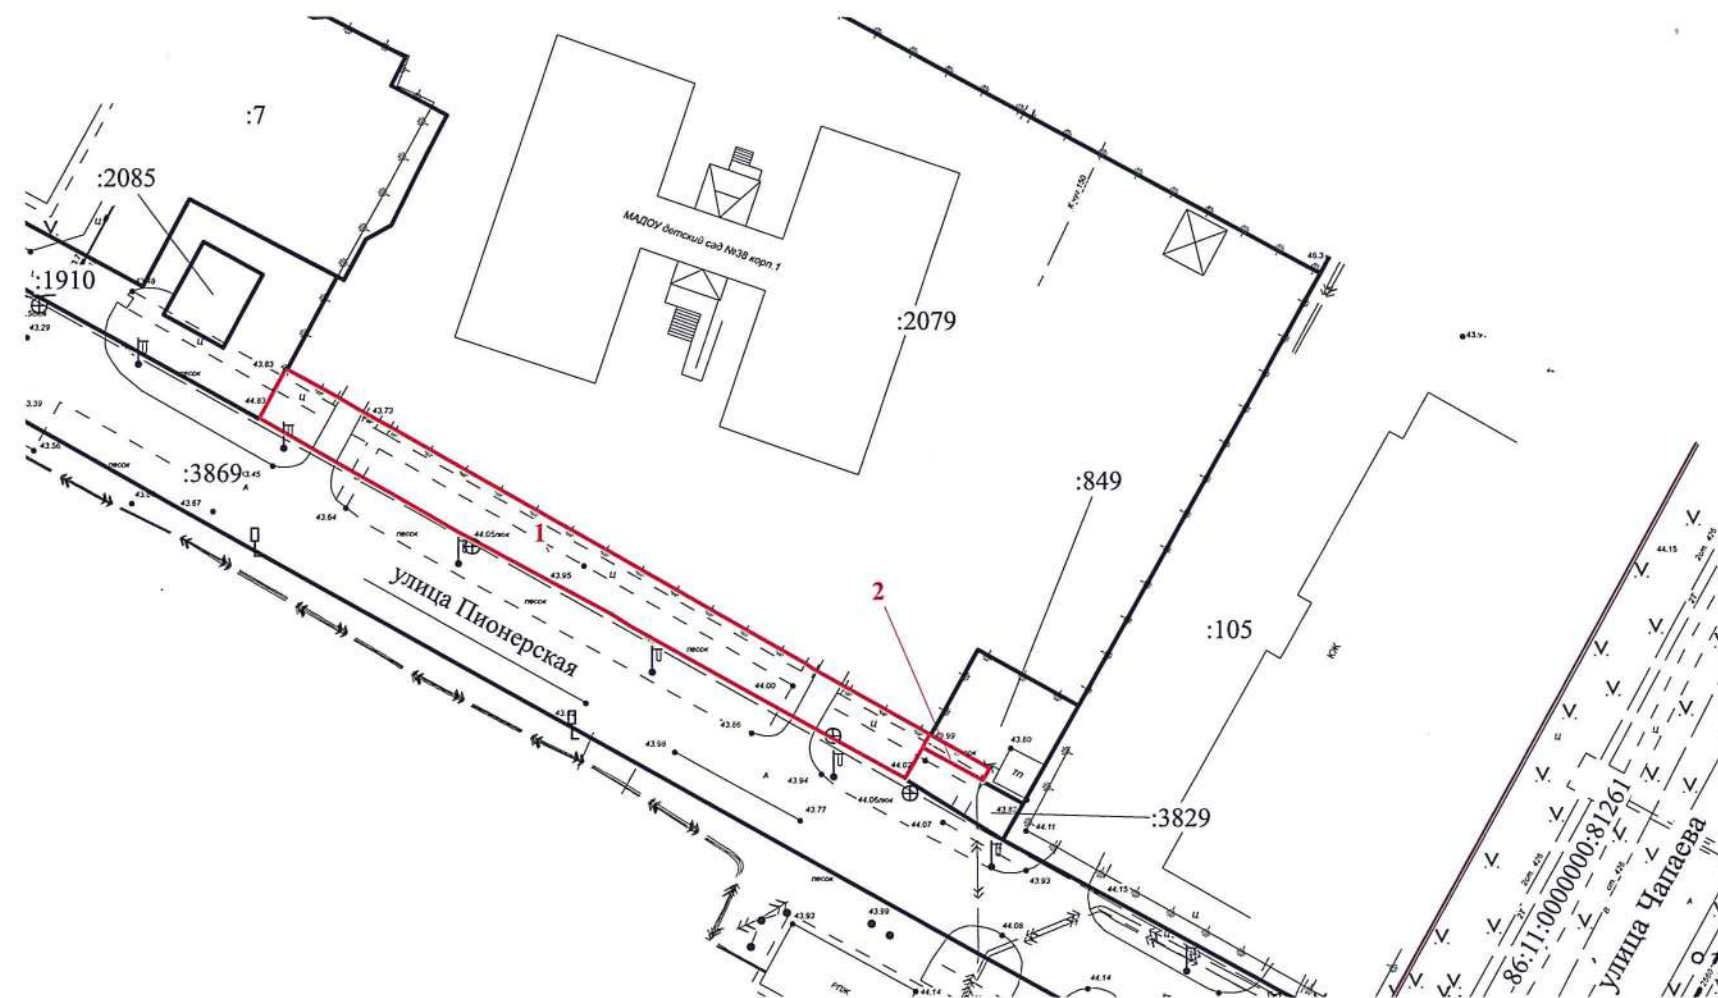

Условные обозначения:


- - границы образуемых земельных участков
- - красные линии
- - границы земельных участков, внесенных в ЕГРН

1, 2 - обозначение образуемых земельных участков

86:11:0101012 - надпись номера кадастрового квартала

86:11:0000000:81261; :105 - надписи кадастровых номеров земельных участков

				ПРОЕКТ ВНЕСЕНИЯ ИЗМЕНЕНИЙ В ПРОЕКТ МЕЖЕВАНИЯ ТЕРРИТОРИИ ПЛАНИРОВОЧНОГО РАЙОНА 11 ГОРОДА НИЖНЕВАРТОВСКА В ЧАСТИ ЗЕМЕЛЬНЫХ УЧАСТКОВ С КАДАСТРОВЫМИ НОМЕРАМИ 86:11:0101012:105, 86:11:0101012:849, 86:11:0101012:1366, 86:11:0101012:2079, 86:11:0101012:3829, 86:11:0101012:3869, 86:11:0101015:1404 1 ЭТАП ОСНОВНАЯ ЧАСТЬ			
Нач.отдела	И.И. Саховарова		19.11.2025		Стадия	Лист	Листов
Исполнитель	С.В. Харина		19.11.2025	ЧЕРТЕЖ		1	2
				М 1 : 1000	МКУ "УКС г. Нижневартовска"		

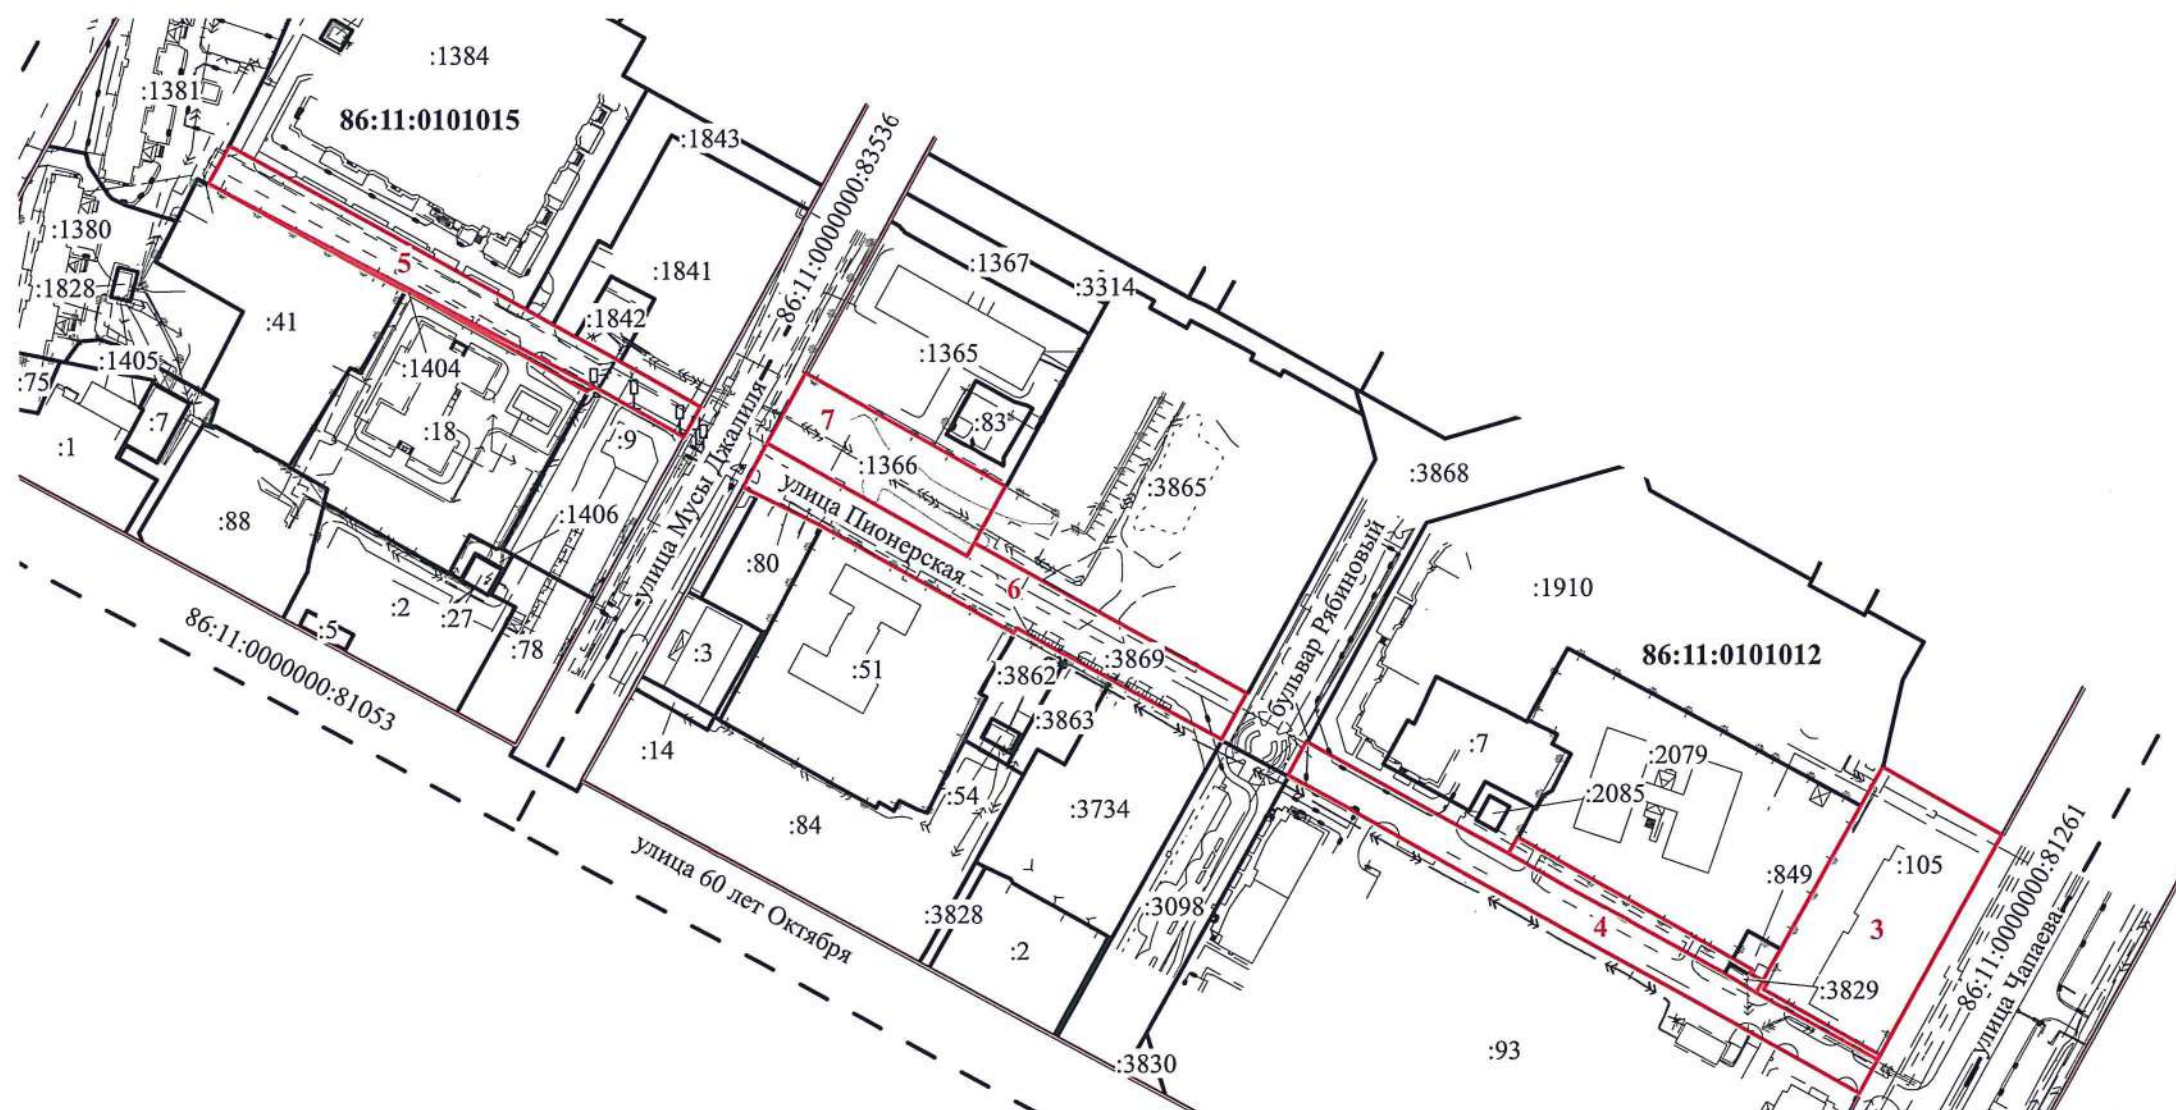

Условные обозначения:

- - границы образуемых земельных участков
- - красные линии
- - - - границы кадастрового квартала
- - границы земельных участков, внесенных в ЕГРН
- 3, 4, 5, 6, 7 - обозначение образуемых земельных участков
- 86:11:0101012** - надпись номера кадастрового квартала
- 86:11:0000000:83536; :105 - надписи кадастровых номеров земельных участков

				ПРОЕКТ ВНЕСЕНИЯ ИЗМЕНЕНИЙ В ПРОЕКТ МЕЖЕВАНИЯ ТЕРРИТОРИИ ПЛАНИРОВОЧНОГО РАЙОНА 11 ГОРОДА НИЖНЕВАРТОВСКА В ЧАСТИ ЗЕМЕЛЬНЫХ УЧАСТКОВ С КАДАСТРОВЫМИ НОМЕРАМИ 86:11:0101012:105, 86:11:0101012:849, 86:11:0101012:1366, 86:11:0101012:2079, 86:11:0101012:3829, 86:11:0101012:3869, 86:11:0101015:1404 2 ЭТАП ОСНОВНАЯ ЧАСТЬ		
Нач.отдела	И.И. Саховарова		19.11.2025	Стадия	Лист	Листов
Исполнитель	С.В. Харина		19.11.2025	ЧЕРТЕЖ	2	2
				М 1 : 3000	МКУ "УКС г. Нижневартовска"	



МУНИЦИПАЛЬНОЕ КАЗЕННОЕ УЧРЕЖДЕНИЕ
«УПРАВЛЕНИЕ КАПИТАЛЬНОГО СТРОИТЕЛЬСТВА
ГОРОДА НИЖНЕВАРТОВСКА»

ПРОЕКТ ВНЕСЕНИЯ ИЗМЕНЕНИЙ В ПРОЕКТ МЕЖЕВАНИЯ
ТЕРРИТОРИИ ПЛАНИРОВОЧНОГО РАЙОНА 11 ГОРОДА
НИЖНЕВАРТОВСКА В ЧАСТИ ЗЕМЕЛЬНЫХ УЧАСТКОВ С
КАДАСТРОВЫМИ НОМЕРАМИ

86:11:0101012:105, 86:11:0101012:849, 86:11:0101012:1366,
86:11:0101012:2079, 86:11:0101012:3829, 86:11:0101012:3869,
86:11:0101015:1404

Том 2 - Проект межевания территории
Материалы по обоснованию
2025

СОДЕРЖАНИЕ

Введение.....	3
Характеристика проектируемой территории	5

ГРАФИЧЕСКАЯ ЧАСТЬ

Чертеж, масштаб 1:3000 (Лист 1)

Введение

Проект внесения изменений в проект межевания территории планировочного района 11 города Нижневартовска в части земельных участков с кадастровыми номерами 86:11:0101012:105, 86:11:0101012:849, 86:11:0101012:1366, 86:11:0101012:2079, 86:11:0101012:3829, 86:11:0101012:3869, 86:11:0101015:1404 (далее по тексту – Проект межевания территории) разработан в целях определения местоположения границ образуемых земельных участков.

Основной задачей Проекта межевания территории является образование земельных участков:

- земли общего пользования;
- общежитие для Нижневартовского социально-гуманитарного колледжа.

При подготовке Проекта межевания территории учитываются и используются следующие нормативные документы в действующих редакциях:

- Градостроительный кодекс Российской Федерации от 29.12.2004 № 190-ФЗ;
- Земельный кодекс Российской Федерации от 25.10.2001 №136-ФЗ;
- Федеральный закон Российской Федерации от 06.10.2003 №131-ФЗ "Об общих принципах организации местного самоуправления в Российской Федерации";
- Федеральный закон Российской Федерации от 13.07.2015 №218-ФЗ "О государственной регистрации недвижимости";
- Постановление Правительства Российской Федерации от 02.02.2024 № 112 " Об утверждении правил подготовки документации по планировке территории, подготовка которой осуществляется на основании решений уполномоченных федеральных органов исполнительной власти, исполнительных органов субъектов Российской Федерации и органов местного самоуправления, принятия решения об утверждении документации по планировке территории, внесения изменений в такую документацию, отмены такой до-

кументации или ее отдельных частей, признания отдельных частей такой документации не подлежащими применению, а также подготовки и утверждения проекта планировки территории в отношении территорий исторических поселений федерального и регионального значения";

- Постановление Правительства ХМАО – Югры от 29.12.2014 №534-п "Об утверждении региональных нормативов градостроительного проектирования Ханты-Мансийского автономного округа – Югры";

- Приказ Федеральной службы государственной регистрации, кадастра и картографии от 10.11.2020 №П/0412 "Об утверждении классификатора видов разрешенного использования земельных участков";

- Приказ Министерства строительства и жилищно-коммунального хозяйства Российской Федерации от 02.11.2022 №928/ПР "Об утверждении классификатора объектов капитального строительства по их назначению и функционально-технологическим особенностям (для целей архитектурно-строительного проектирования и ведения единого государственного реестра заключений экспертизы проектной документации объектов капитального строительства)";

- Закон ХМАО – Югры от 18.04.2007 № 39-оз "О градостроительной деятельности на территории Ханты-Мансийского автономного округа – Югры";

- Генеральный план города Нижневартовска в редакции решения Думы города Нижневартовска от 24.12.2019 №563;

- Устав города Нижневартовска, принятый решением Думы города Нижневартовска от 20.06.2005 № 502;

- Правила землепользования и застройки на территории города Нижневартовска, утвержденные постановлением администрации города Нижневартовска от 22.07.2022 №493;

- Постановление администрации города от 19.12.2022 №895 "О местных нормативах градостроительного проектирования города Нижневартовска";

- Постановление администрации города Нижневартовска от 01.12.2021 №950 "Об утверждении проекта межевания территории планировочного района 11 города Нижневартовска".

Характеристика проектируемой территории

Территория проектирования – многоконтурная территория (3 контура), расположенная в планировочных кварталах 11:01:01, 11:01:02 планировочного района 11 города Нижневартовска.

Первый контур территории проектирования ограничен:

- с северо-востока земельными участками с кадастровыми номерами 86:11:0101015:1385 (многоквартирный дом 17 по улице Пионерской), 86:11:0101015:1843 (земли общего пользования), 86:11:0101015:1841 (торговый центр "Small food market"), 86:11:0101015:1842 (трансформаторная подстанция);
- с юго-востока земельным участком общего пользования с кадастровым номером 86:11:0000000:83536 (улица Мусы Джалиля);
- с юго-запада земельными участками с кадастровыми номерами 86:11:0101015:9 (многоквартирный дом 9 по улице Мусы Джалиля), 86:11:0101015:18 (МАДОУ детский сад №38 "Домовёнок", корпус 3), 86:11:0101015:41 (здание АБК);
- с северо-запада земельным участком с кадастровым номером 86:11:0101015:1381 (многоквартирный дом 4 по улице Нефтяников).

Второй контур территории проектирования ограничен:

- с северо-востока земельными участками с кадастровыми номерами 86:11:0101012:1365 (административное здание), 86:11:0101012:3865 (незастроенный участок);
- с юго-востока земельным участком общего пользования с кадастровым номером 86:11:0101012:3868 (бульвар Рябиновый);
- с юго-запада земельными участками с кадастровыми номерами 86:11:0101012:3734 (незастроенный участок), 86:11:0101012:3863 и 86:11:0101012:3862 (малоэтажная многоквартирная жилая застройка), 86:11:0101012:51 (МАДОУ детский сад №38 "Домовёнок" корпус 2), 86:11:0101012:80 (автомобильная стоянка).

Третий контур территории проектирования ограничен:

- с северо-востока земельными участками с кадастровыми номерами 86:11:0101012:1910 (многоквартирный дом 4 по бульвару Рябиновому), 86:11:0101012:3870 (многоквартирный дом 6 по улице Чапаева);
- с юго-востока земельным участком общего пользования с кадастровым номером 86:11:0000000:81261 (улица Чапаева);
- с юго-запада земельным участком с кадастровым номером 86:11:00101012:93 (многоквартирный дом 2 по улице Чапаева);
- с северо-запада земельным участком с кадастровым номером 86:11:0101012:3868 (бульвар Рябиновый).

Площадь проектируемой территории составляет 3,1 га.

В соответствии с Правилами землепользования и застройки на территории города Нижневартовска данная территория находится в территориальных зонах застройки многоэтажными жилыми домами (9 этажей и более) (ЖЗ 101) и объектов дошкольного, начального и среднего общего образования (ОДЗ 204) с реестровыми номерами 86:11-7.31, 86:11-7.43.

Категория земель – земли населенных пунктов.

Проектируемая территория расположена в 9, 9А микрорайоне, в кадастровых кварталах 86:11:0101015, 86:11:0101012.

В границах проектируемой территории расположены здания детского сада (МАДОУ детский сад №38 "Домовёнок", корпус 1), трансформаторной подстанции БКТП-27 (стр.) 10/0.4 кВ, общежития Нижневартовского социально-гуманитарного колледжа, улица Пионерская. Вдоль улицы Пионерской проходит уличное освещение, парковки для автомобилей, инженерные сети и коммуникации, тротуары, газоны.

В границах проектируемой территории располагаются объекты капитального строительства:

- 1) автомобильная дорога - улица Пионерская (кадастровый номер сооружения дорожного транспорта 86:11:0000000:83440);
- 2) общежитие для Нижневартовского социально-гуманитарного колледжа

джа (кадастровый номер нежилого здания 86:11:0101012:3735);

3) трансформаторная подстанция БКТП-27 (кадастровый номер нежилого здания 86:11:0101012:3732);

4) детский сад на 260 мест в квартале "Центральный" (кадастровый номер сооружения науки и образования 86:11:0101012:2084).

Согласно сведениям ЕГРН в границах проектируемой территории публичные сервитуты не установлены.

В пределах границ проектируемой территории объекты культурного наследия, особо охраняемые природные территории и границы лесничеств отсутствуют.

Координаты поворотных точек границ территории, в отношении которой утвержден проект межевания, представлены в таблице.

Таблица

**Каталог координат характерных точек границ территории,
в отношении которой утвержден проект межевания**


Номер точки	Координаты, м	
	X	Y
1	947750.39	4420084.28
2	947764.93	4420058.55
3	947768.83	4420051.59
4	947770.55	4420048.53
5	947777.60	4420035.99
6	947778.21	4420034.49
7	947789.04	4420014.81
8	947853.65	4419897.37
9	947838.60	4419889.03
10	947836.09	4419893.75
11	947803.11	4419953.59
12	947800.11	4419959.39
13	947799.90	4419959.81
14	947799.74	4419960.11
15	947796.30	4419966.76
16	947796.62	4419966.94
17	947772.21	4420011.13
18	947769.41	4420016.21
19	947756.46	4420039.44
20	947756.85	4420039.66

21	947758.06	4420042.72
22	947757.23	4420044.20
23	947738.38	4420077.70
24	947742.07	4420079.74
1	947750.39	4420084.28
-	-	-
1	947637.31	4420300.69
2	947696.69	4420192.98
3	947719.17	4420205.38
4	947763.79	4420125.95
5	947735.99	4420110.61
6	947720.61	4420102.13
7	947718.65	4420101.05
8	947715.99	4420106.41
9	947703.55	4420131.53
10	947660.97	4420208.59
11	947662.99	4420209.73
12	947660.11	4420215.03
13	947652.93	4420227.99
14	947651.09	4420231.83
15	947644.95	4420243.07
16	947641.45	4420249.21
17	947639.63	4420252.57
18	947627.59	4420274.85
19	947619.08	4420290.63
20	947632.20	4420297.87
1	947637.31	4420300.69
1	947637.31	4420300.69
-	-	-
1	947581.25	4420600.89
2	947608.19	4420553.67
3	947593.18	4420545.18
4	947655.90	4420428.47
5	947626.81	4420411.99
6	947626.97	4420413.67
7	947621.65	4420424.11
8	947617.87	4420422.13
9	947617.45	4420422.99
10	947613.97	4420429.61
11	947608.89	4420426.89
12	947599.49	4420422.15
13	947597.63	4420418.79
14	947592.25	4420415.87
15	947592.71	4420414.98
16	947573.85	4420404.72
17	947618.16	4420324.39
18	947604.87	4420317.07
19	947593.25	4420338.55
20	947591.69	4420341.39
21	947590.01	4420344.43

22	947561.83	4420394.47
23	947495.08	4420514.48
24	947478.53	4420544.23
25	947491.91	4420551.59
1	947581.25	4420600.89

Условные обозначения:

- - красные линии
- - границы земельных участков, внесенных в ЕГРН
- - - - границы кадастрового квартала
- - границы зон, внесенных в ЕГРН
- - - - границы элемента планировочной структуры
- - границы проектируемой территории
- зона застройки многоэтажными жилыми домами (9 этажей и более) (ЖЗ 101)
- зона объектов дошкольного, начального и среднего общего образования (ОДЗ 204)
- 86:11:0000000:83536; :105 - надписи кадастровых номеров земельных участков
- 86:11:0101012 - надпись номера кадастрового квартала
- 11:01:01 - надпись номера элемента планировочной структуры

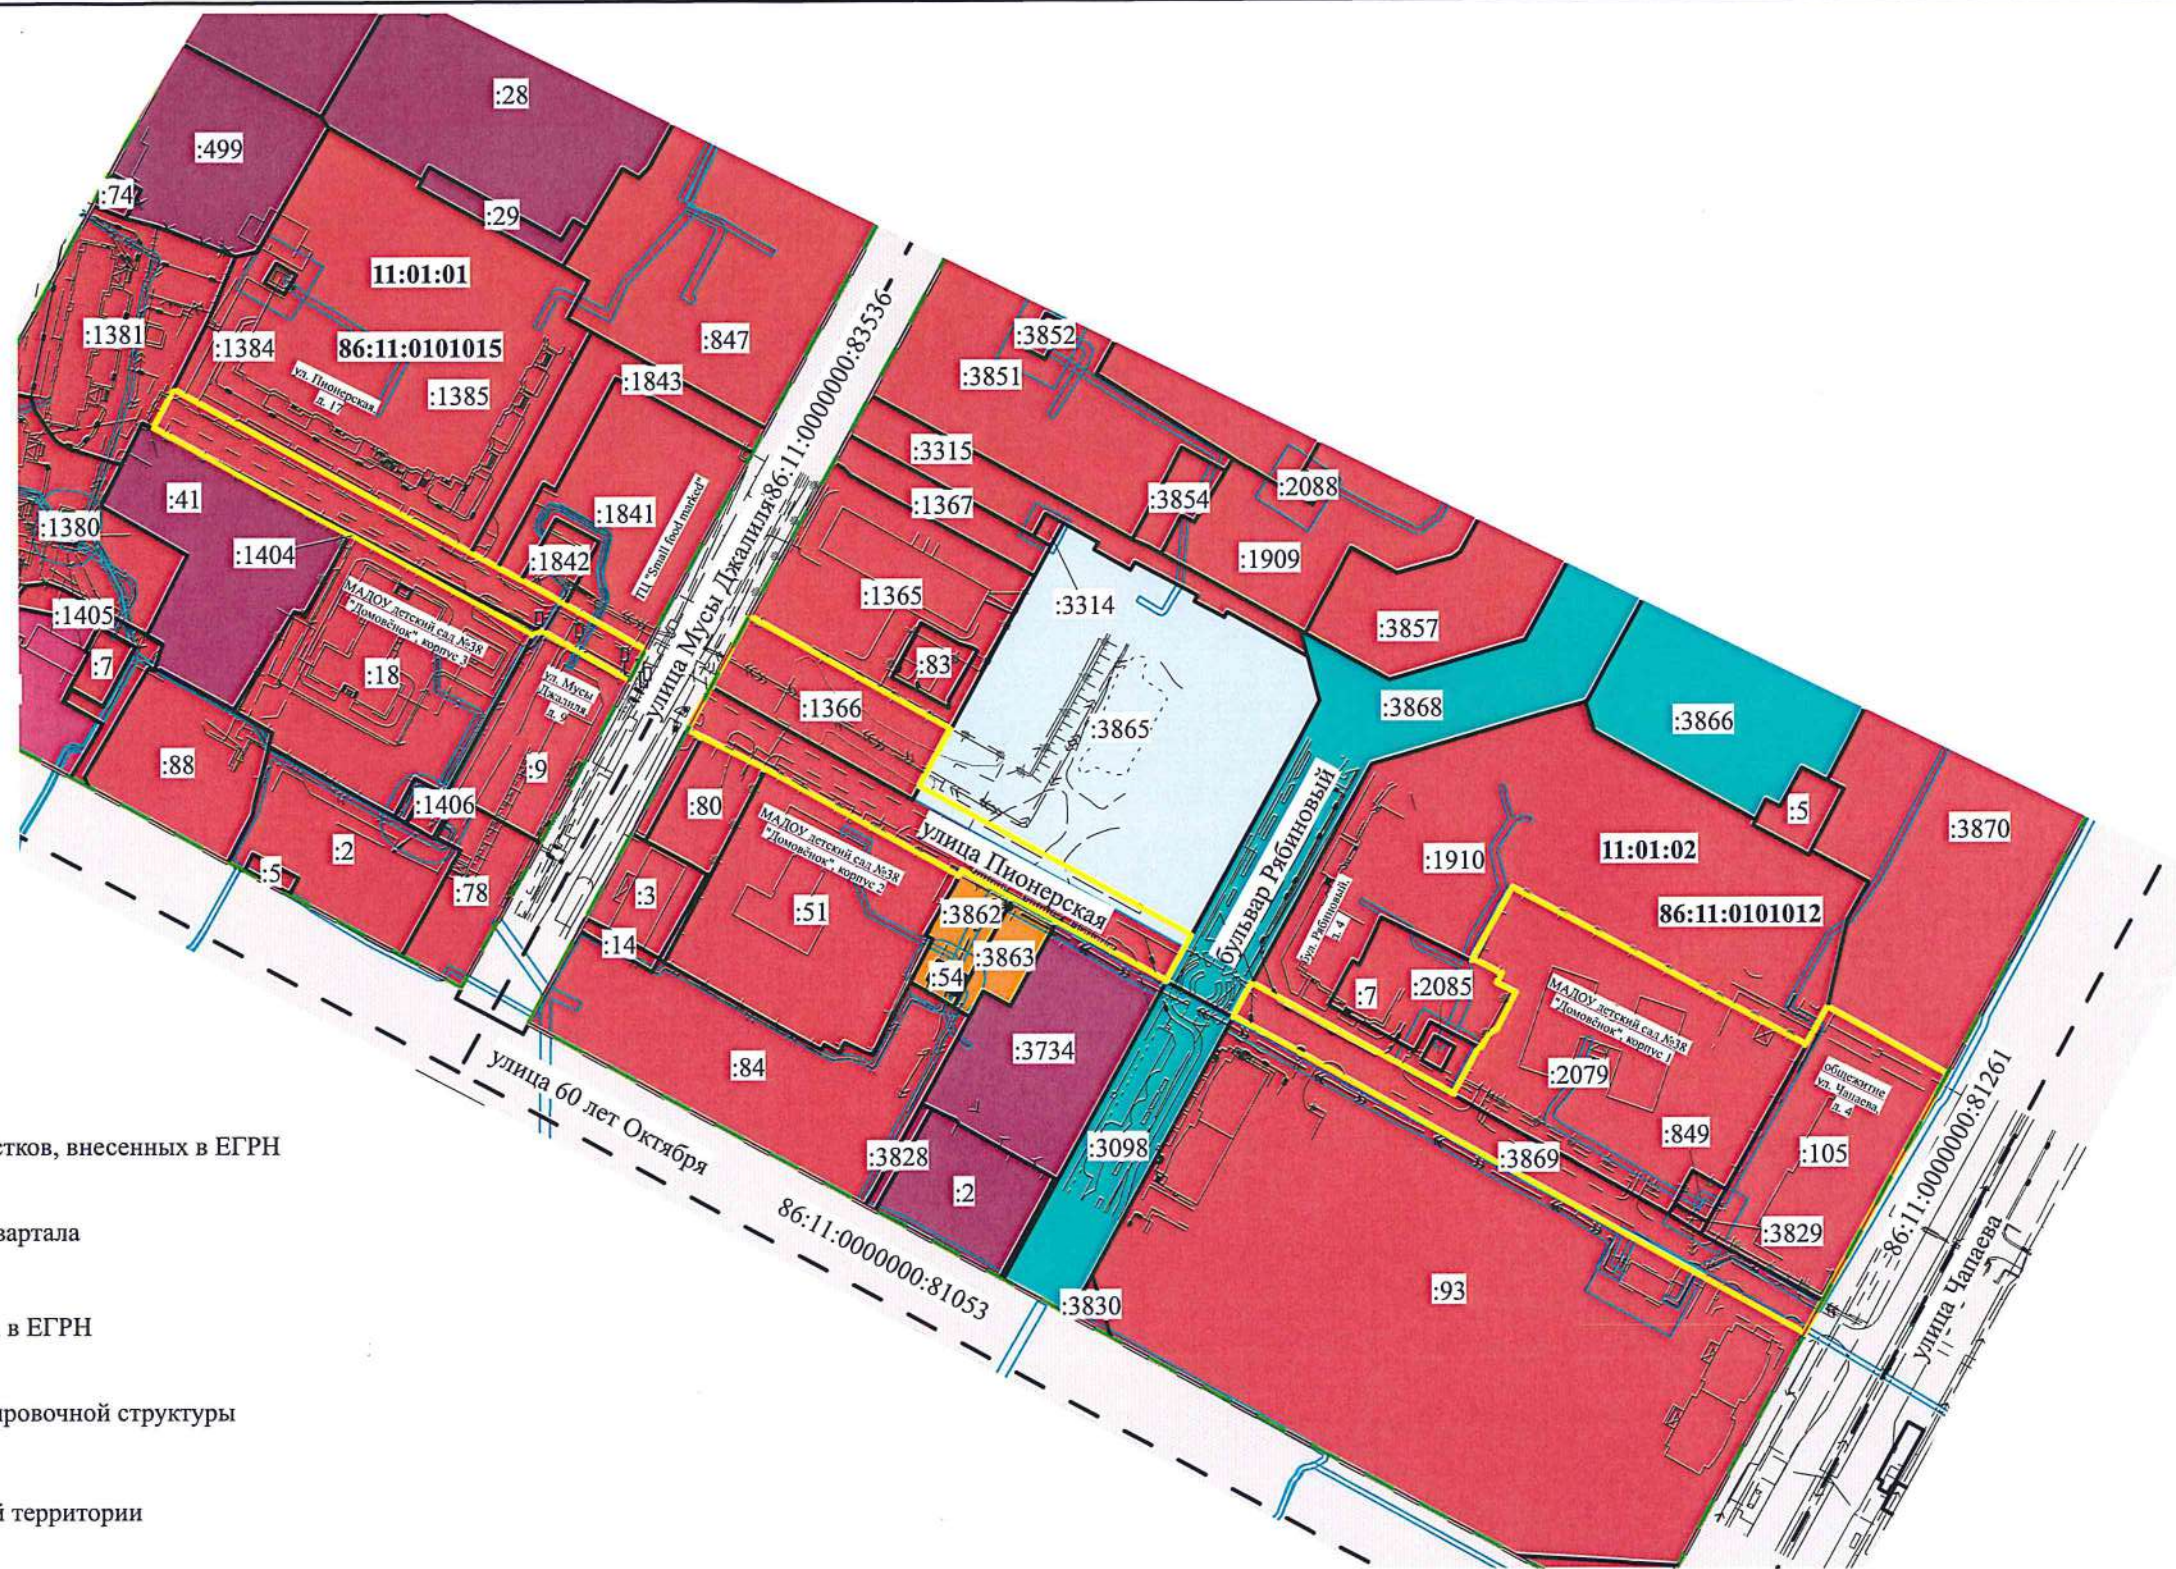

ПРОЕКТ ВНЕСЕНИЯ ИЗМЕНЕНИЙ В ПРОЕКТ МЕЖЕВАНИЯ
ТЕРРИТОРИИ ПЛАНИРОВОЧНОГО РАЙОНА 11 ГОРОДА
НИЖНЕВАРТОВСКА В ЧАСТИ ЗЕМЕЛЬНЫХ УЧАСТКОВ
С КАДАСТРОВЫМИ НОМЕРАМИ 86:11:0101012:105,
86:11:0101012:849, 86:11:0101012:1366, 86:11:0101012:2079,
86:11:0101012:3829, 86:11:0101012:3869, 86:11:0101015:1404

МАТЕРИАЛЫ ПО ОБОСНОВАНИЮ

Нач.отдела	И.И. Сахарова	19.11.2025	Стадия	Лист	Листов
Исполнитель	С.В. Харина	19.11.2025	ЧЕРТЕЖ	1	1
М 1 : 3000			МКУ "УКС г. Нижневартовска"		

