


**ПРОЕКТ ВНЕСЕНИЯ ИЗМЕНЕНИЙ В ПРОЕКТ ПЛАНИРОВКИ ТЕРРИТОРИИ СТАРОГО ВАРТОВСКА
(І ОЧЕРЕДЬ СТРОИТЕЛЬСТВА) В ЧАСТИ КВАРТАЛА В-3А ГОРОДА НИЖНЕВАРТОВСКА
ЧЕРТЕЖ ПЛАНИРОВКИ ТЕРРИТОРИИ М 1 : 2 000**

ЭКСПЛИКАЦИЯ ЗДАНИЙ И СООРУЖЕНИЙ

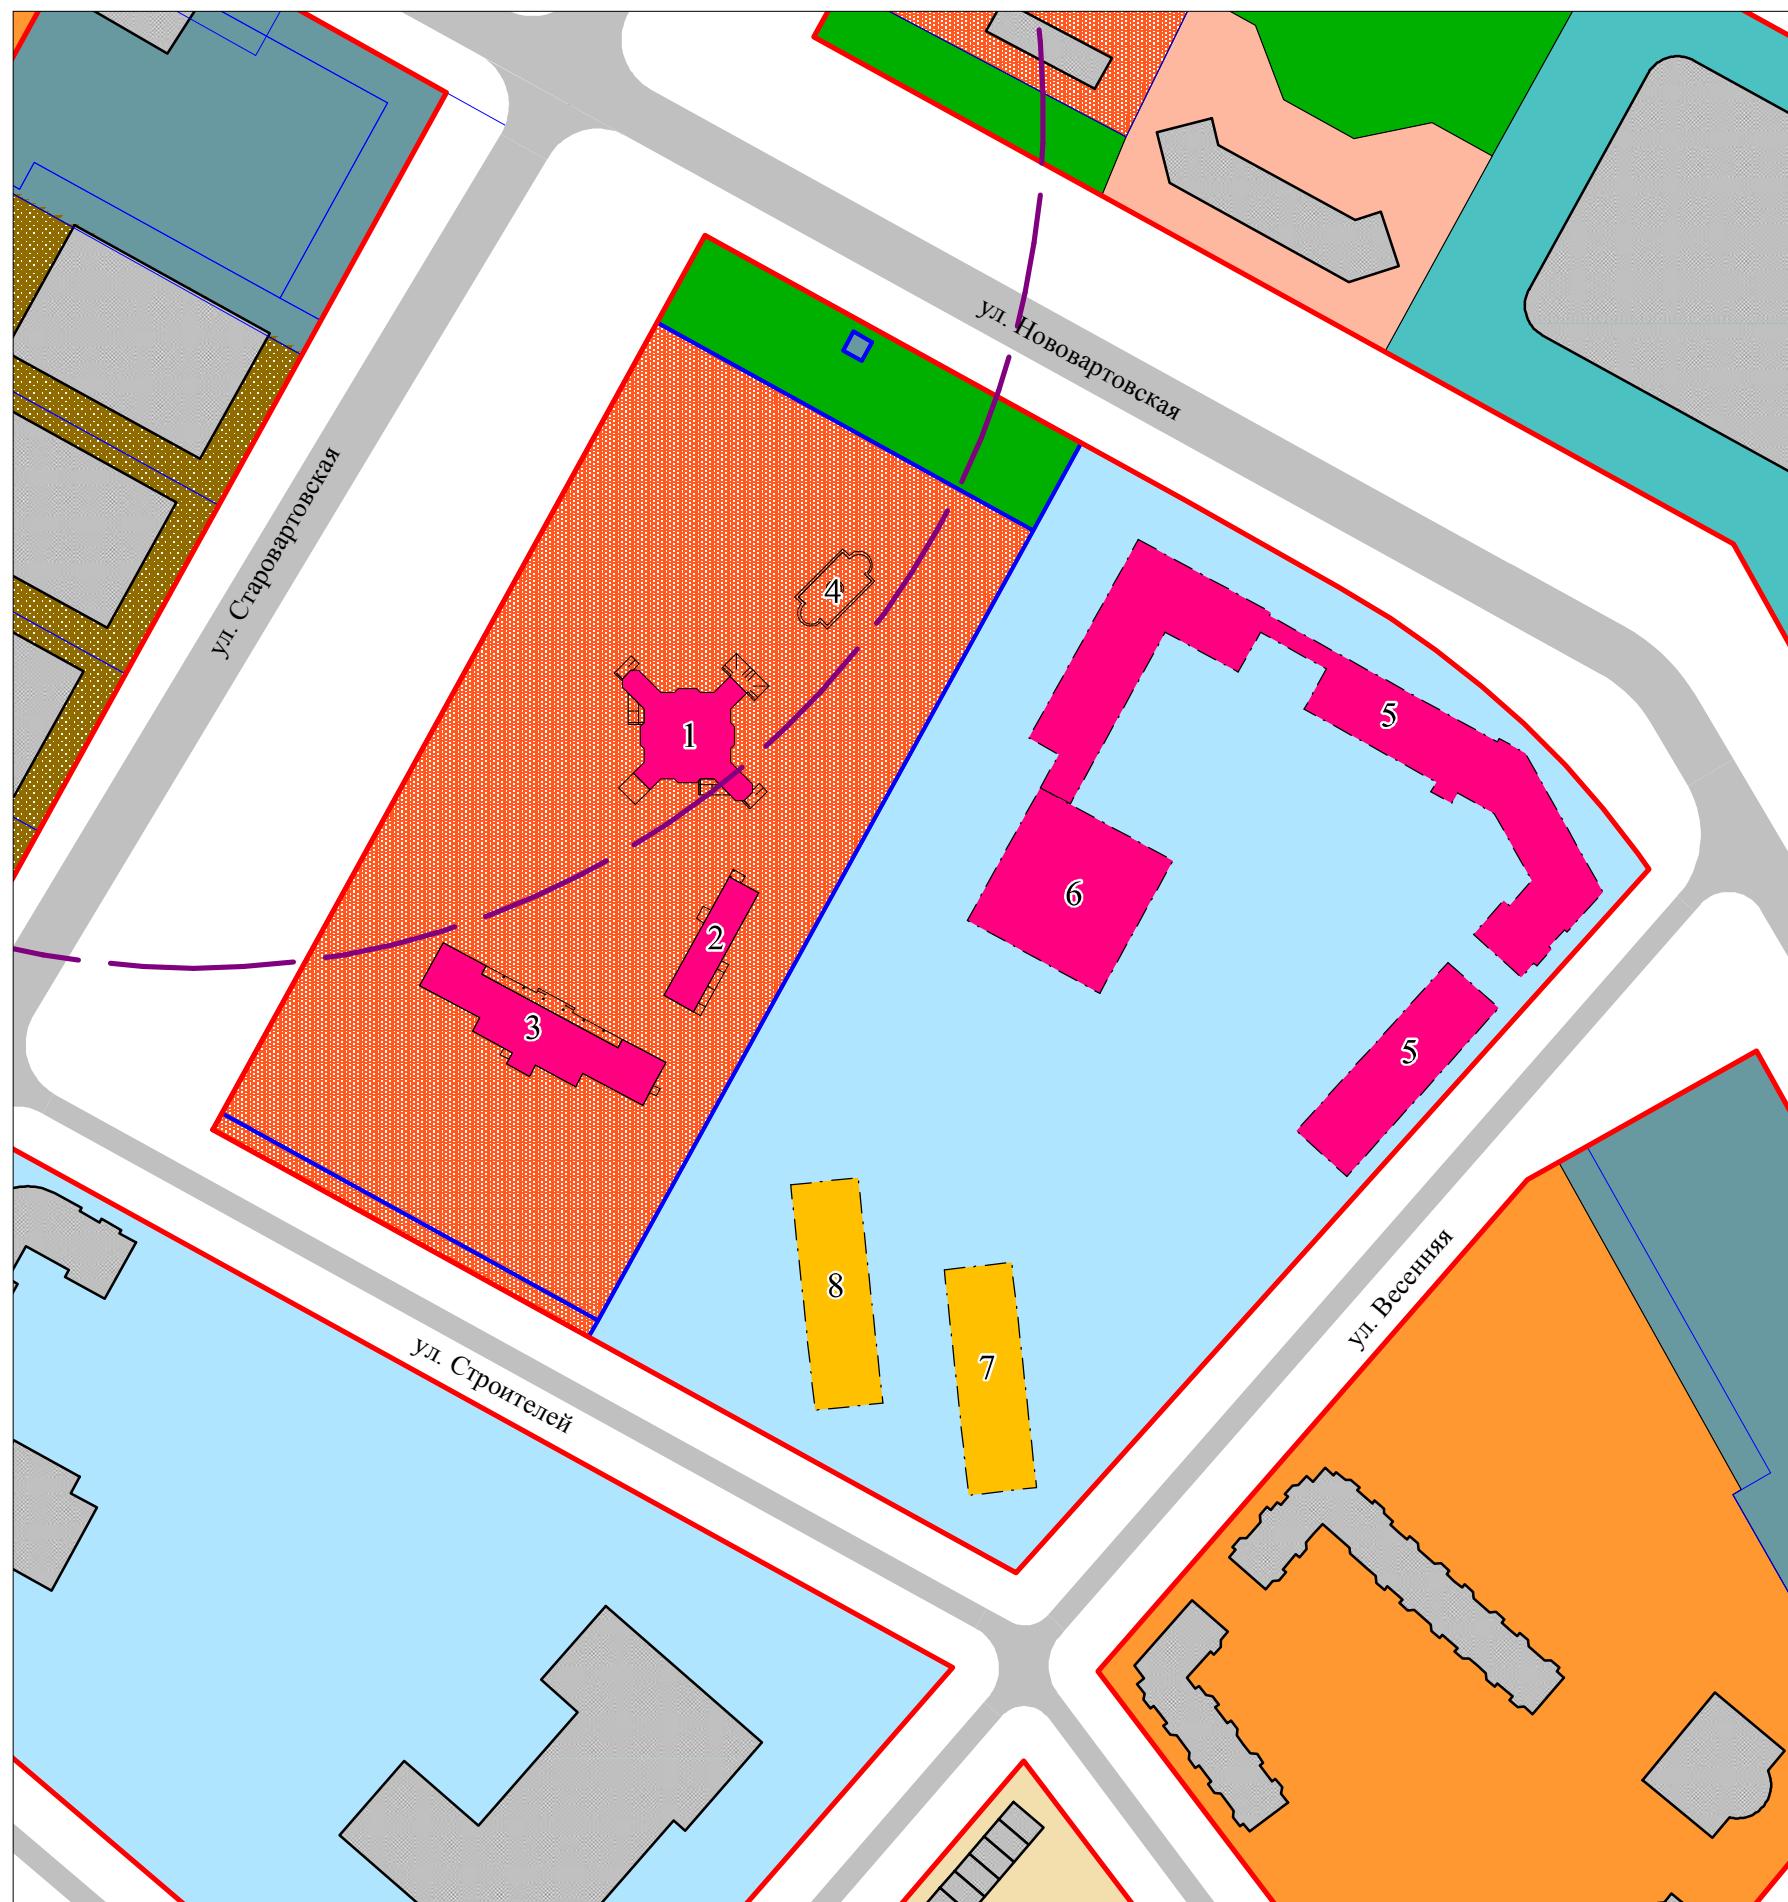

№ п/п	Наименование	Ед изм. мощности	Мощность расчетная	Статус объекта
1	Мечеть	количество посетителей	300	Проектируемый
2	Здание хозблока, гаража и помещения омовения	объект	1	Проектируемый
3	Здание медрессе, кафе и магазина смешанных товаров	объект	1	Проектируемый
4	Фонтан	объект	1	Проектируемый
5	Высшее учебное заведение	объект	2	Проектируемый
6	Столовая	Количество мест	50	Проектируемый
7	Общежитие. Магазин	объект	2 1	Проектируемый
8	Общежитие	объект	1	Проектируемый

УСЛОВНЫЕ ОБОЗНАЧЕНИЯ

	Красные линии		Границы земельных участков
1	Номер по экспликации		Границы вновь образованных земельных участков
	Проектируемые общественные здания		Охранная зона электроподстанции
	Проектируемые жилые здания		
	Зона озелененных территорий общего пользования (РЗ 601)		
	Зона размещения культовых объектов (ОДЗ 208)		
	Зона размещения объектов образования и просвещения (ОДЗ 204)		
	Зона застройки многоэтажными жилыми домами (ЖЗ 101)		
	Зона коммунально-инженерной инфраструктуры (ИЗ 400)		
	Зона размещения объектов спорта (РЗ 400)		
	Зона размещения объектов коммунально-бытового назначения (ОДЗ 202)		
	Зона размещения объектов автомобильного транспорта (ТЗ 502)		

<p>ПРОЕКТ ВНЕСЕНИЯ ИЗМЕНЕНИЙ В ПРОЕКТ ПЛАНИРОВКИ ТЕРРИТОРИИ СТАРОГО ВАРТОВСКА (ЮЧЕРЕДЬ СТРОИТЕЛЬСТВА) В ЧАСТИ КВАРТАЛА В-ЗА ГОРОДА НИЖНЕВАРТОВСКА</p>	<p>ООО "ГРАЖДАНПРОЕКТСТРОЙ"</p>			
<p>ЧЕРТЕЖ ПЛАНИРОВКИ ТЕРРИТОРИИ</p>				
Масштаб	M 1:2 000	Руководитель проекта	Бадретдинова К.С.	
		Исполнитель	Валидова Г.А.	
Дата				Лист 1