

О внесении изменений в постановление администрации города от 06.12.2013 №2567 "Об утверждении схемы размещения рекламных конструкций на земельных участках независимо от форм собственности, а также на зданиях или ином недвижимом имуществе, находящемся в собственности Ханты-Мансийского автономного округа - Югры и муниципальной собственности города Нижневартовска" (с изменениями от 15.07.2014 №1373, 17.12.2014 №2671, 05.05.2015 №864, 22.03.2016 №365, 25.08.2016 №1233, 01.08.2017 №1167, 02.11.2017 №1615, 21.01.2019 №30, 09.07.2019 №531, 19.08.2020 №720, 07.06.2021 №458, 31.05.2022 №353, 10.07.2023 №568, 19.06.2024 №480)

На основании части 5.8 статьи 19 Федерального закона от 13.03.2006 №38-ФЗ "О рекламе", учитывая распоряжение Департамента по управлению государственным имуществом Ханты-Мансийского автономного округа - Югры от 26.06.2025 №13-Р-1798 "О внесении изменения в распоряжение Департамента по управлению государственным имуществом Ханты-Мансийского автономного округа - Югры от 22.11.2013 №13-Р-2611 "О предварительном согласовании схемы размещения рекламных конструкций":

1. Внести изменения в постановление администрации города от 06.12.2013 №2567 "Об утверждении схемы размещения рекламных конструкций на земельных участках независимо от форм собственности, а также на зданиях или ином недвижимом имуществе, находящемся в собственности Ханты-Мансийского автономного округа - Югры и муниципальной собственности города Нижневартовска" (с изменениями от 15.07.2014 №1373, 17.12.2014 №2671, 05.05.2015 №864, 22.03.2016 №365, 25.08.2016 №1233, 01.08.2017 №1167, 02.11.2017 №1615, 21.01.2019 №30, 09.07.2019 №531, 19.08.2020 №720, 07.06.2021 №458, 31.05.2022 №353, 10.07.2023 №568, 19.06.2024 №480):

1.1. Пункт 4 изложить в следующей редакции:

"4. Контроль за выполнением постановления возложить на заместителя главы города, в ведении которого находится управление муниципального контроля администрации города.".

1.2. В приложении:

- схемы №2, 3, 10, 16, 17, 18, 22, 23, 24, 27, 28, 29, 30 изложить в новой редакции согласно приложению 1 к настоящему постановлению;

- в приложении к схеме размещения рекламных конструкций на земельных участках независимо от форм собственности, а также на зданиях или ином недвижимом имуществе, находящемся в собственности Ханты-Мансийского автономного округа - Югры и муниципальной собственности города Нижневартовска:

строки 4, 37, 38, 39, 45, 46, 49, 51, 52, 69, 73, 74, 75, 84, 92, 128, 145, 149, 150, 154, 173, 174, 278 таблицы 1 изложить в новой редакции согласно приложению 2 к настоящему постановлению;

строки 6, 7, 11, 16, 87, 91 таблицы 1 изложить в новой редакции согласно приложению 3 к настоящему постановлению.

2. Управлению муниципального контроля администрации города (М.Н. Халитова) обеспечить размещение схемы размещения рекламных конструкций на земельных участках независимо от форм собственности, а также на зданиях или ином недвижимом имуществе, находящемся в собственности Ханты-Мансийского автономного округа - Югры и муниципальной собственности города Нижневартовска, в новой редакции на официальном сайте органов местного самоуправления города Нижневартовска.

3. Департаменту общественных коммуникаций и молодежной политики администрации города (В.А. Мыльников) обеспечить официальное опубликование постановления.


4. Постановление вступает в силу после его официального опубликования.

Глава города

Д.А. Кощенко

Приложение 1 к постановлению
администрации города
от _____ № _____

Схема №2

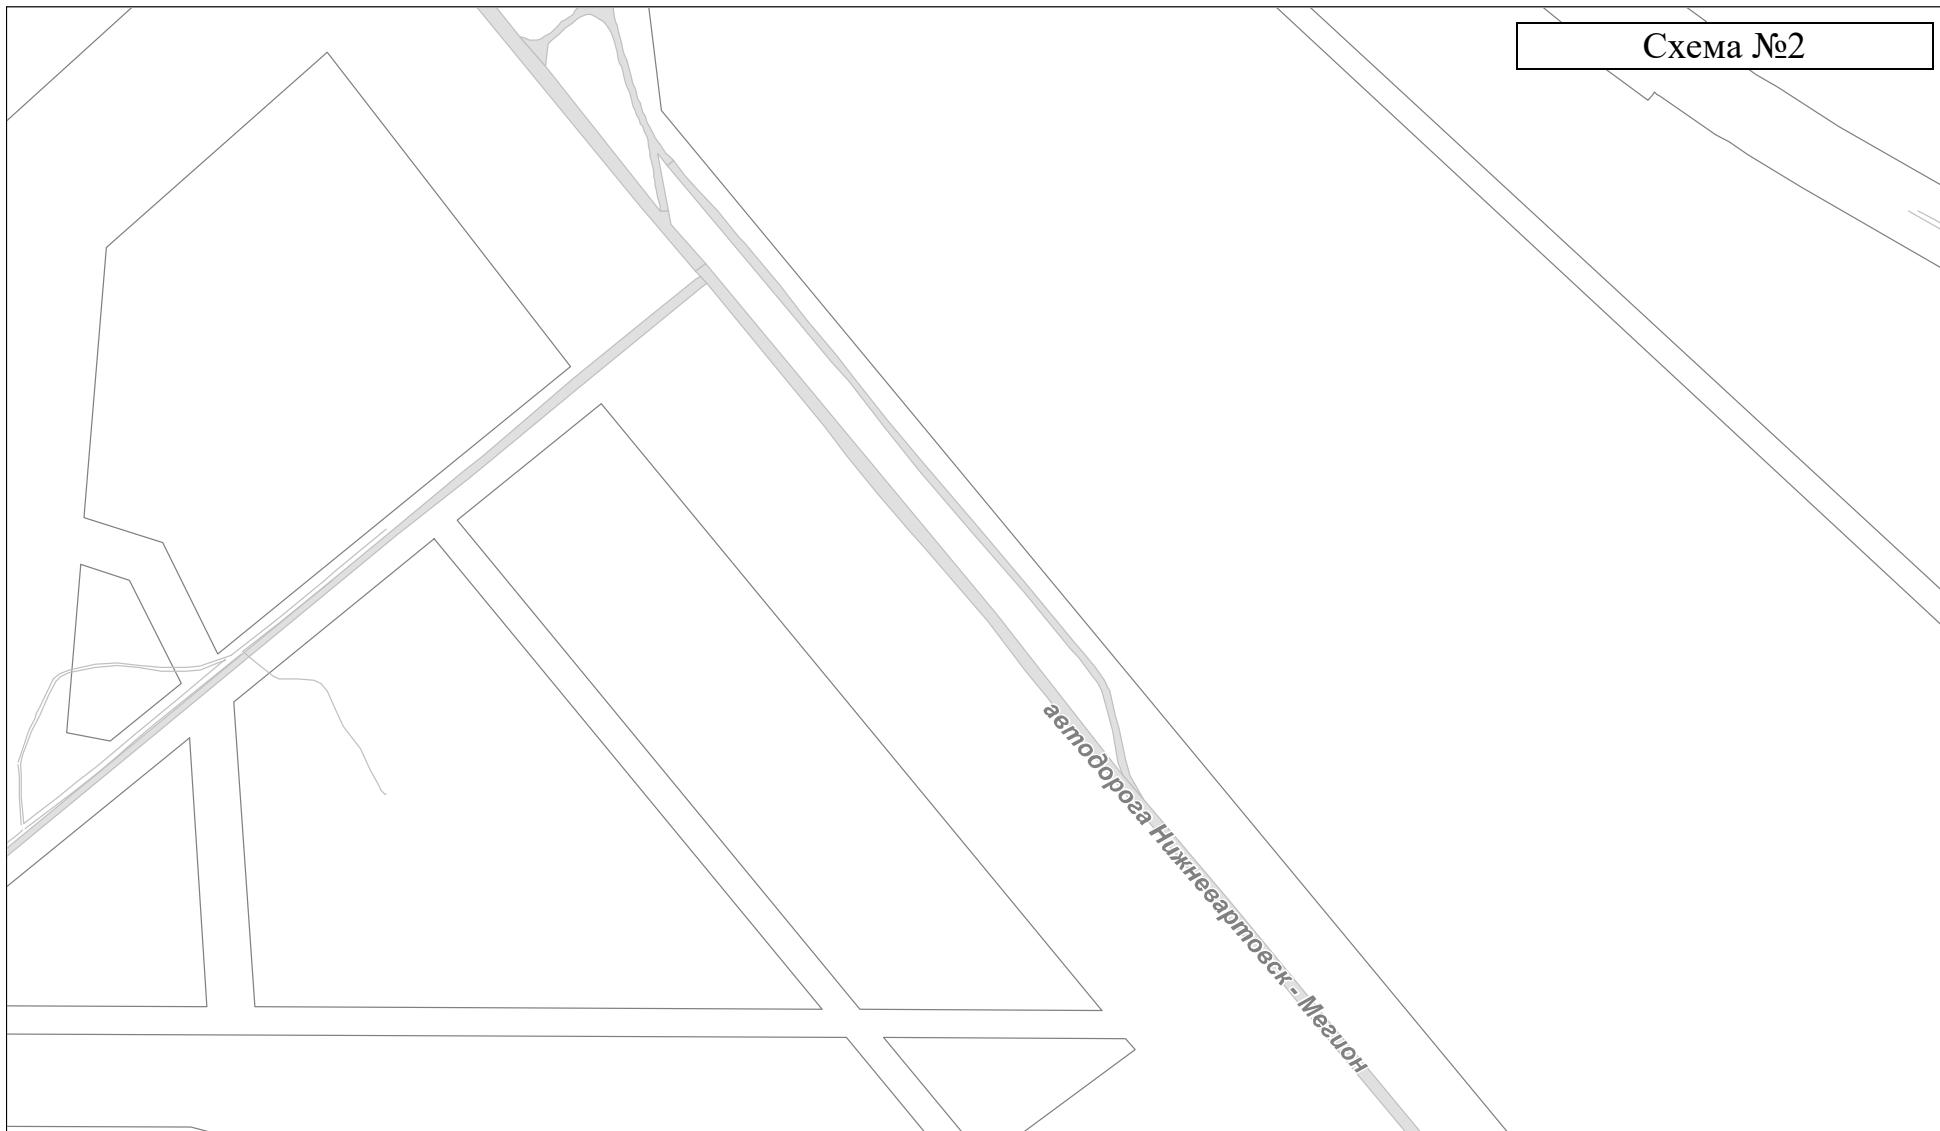

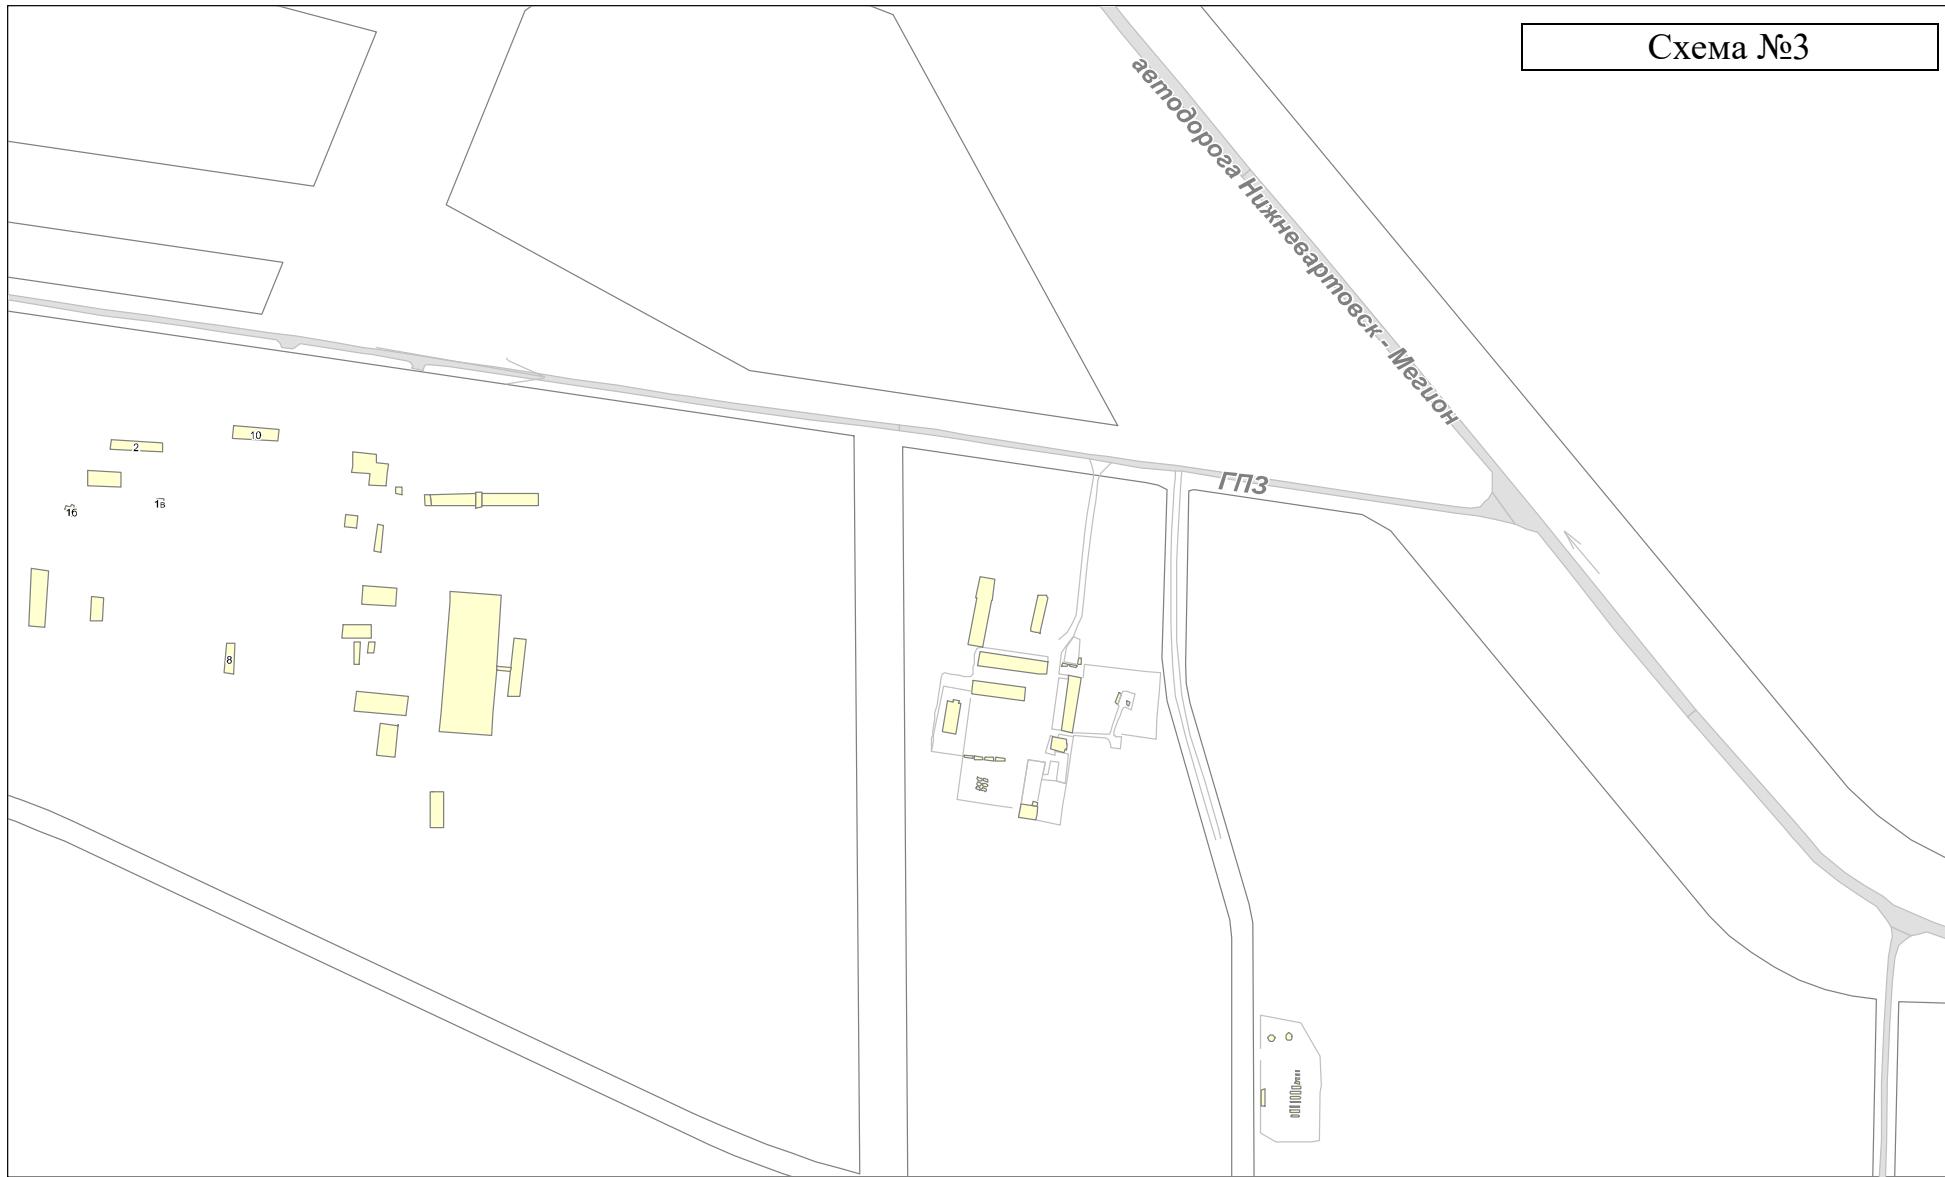
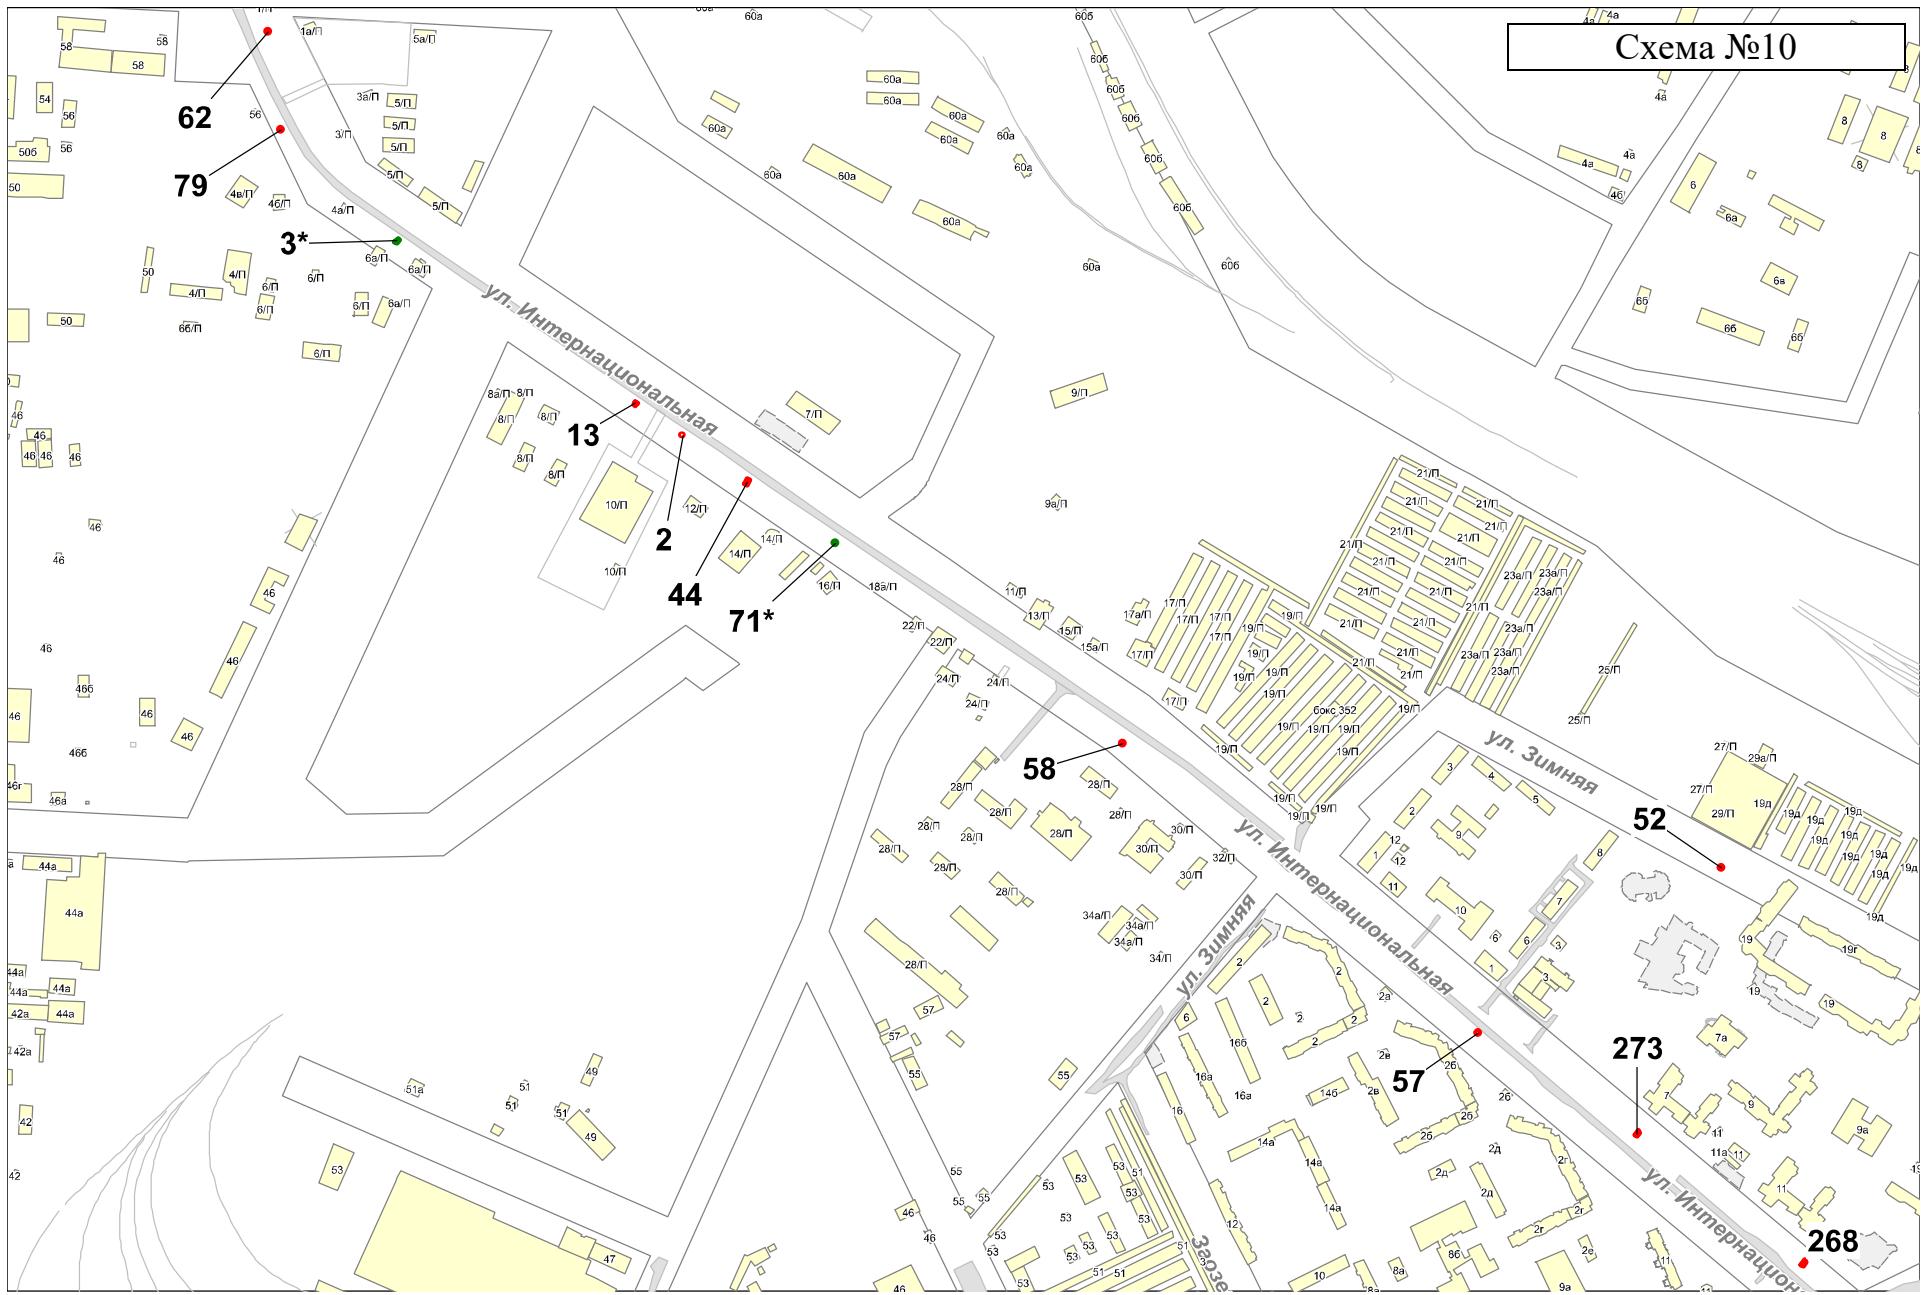


Схема №10



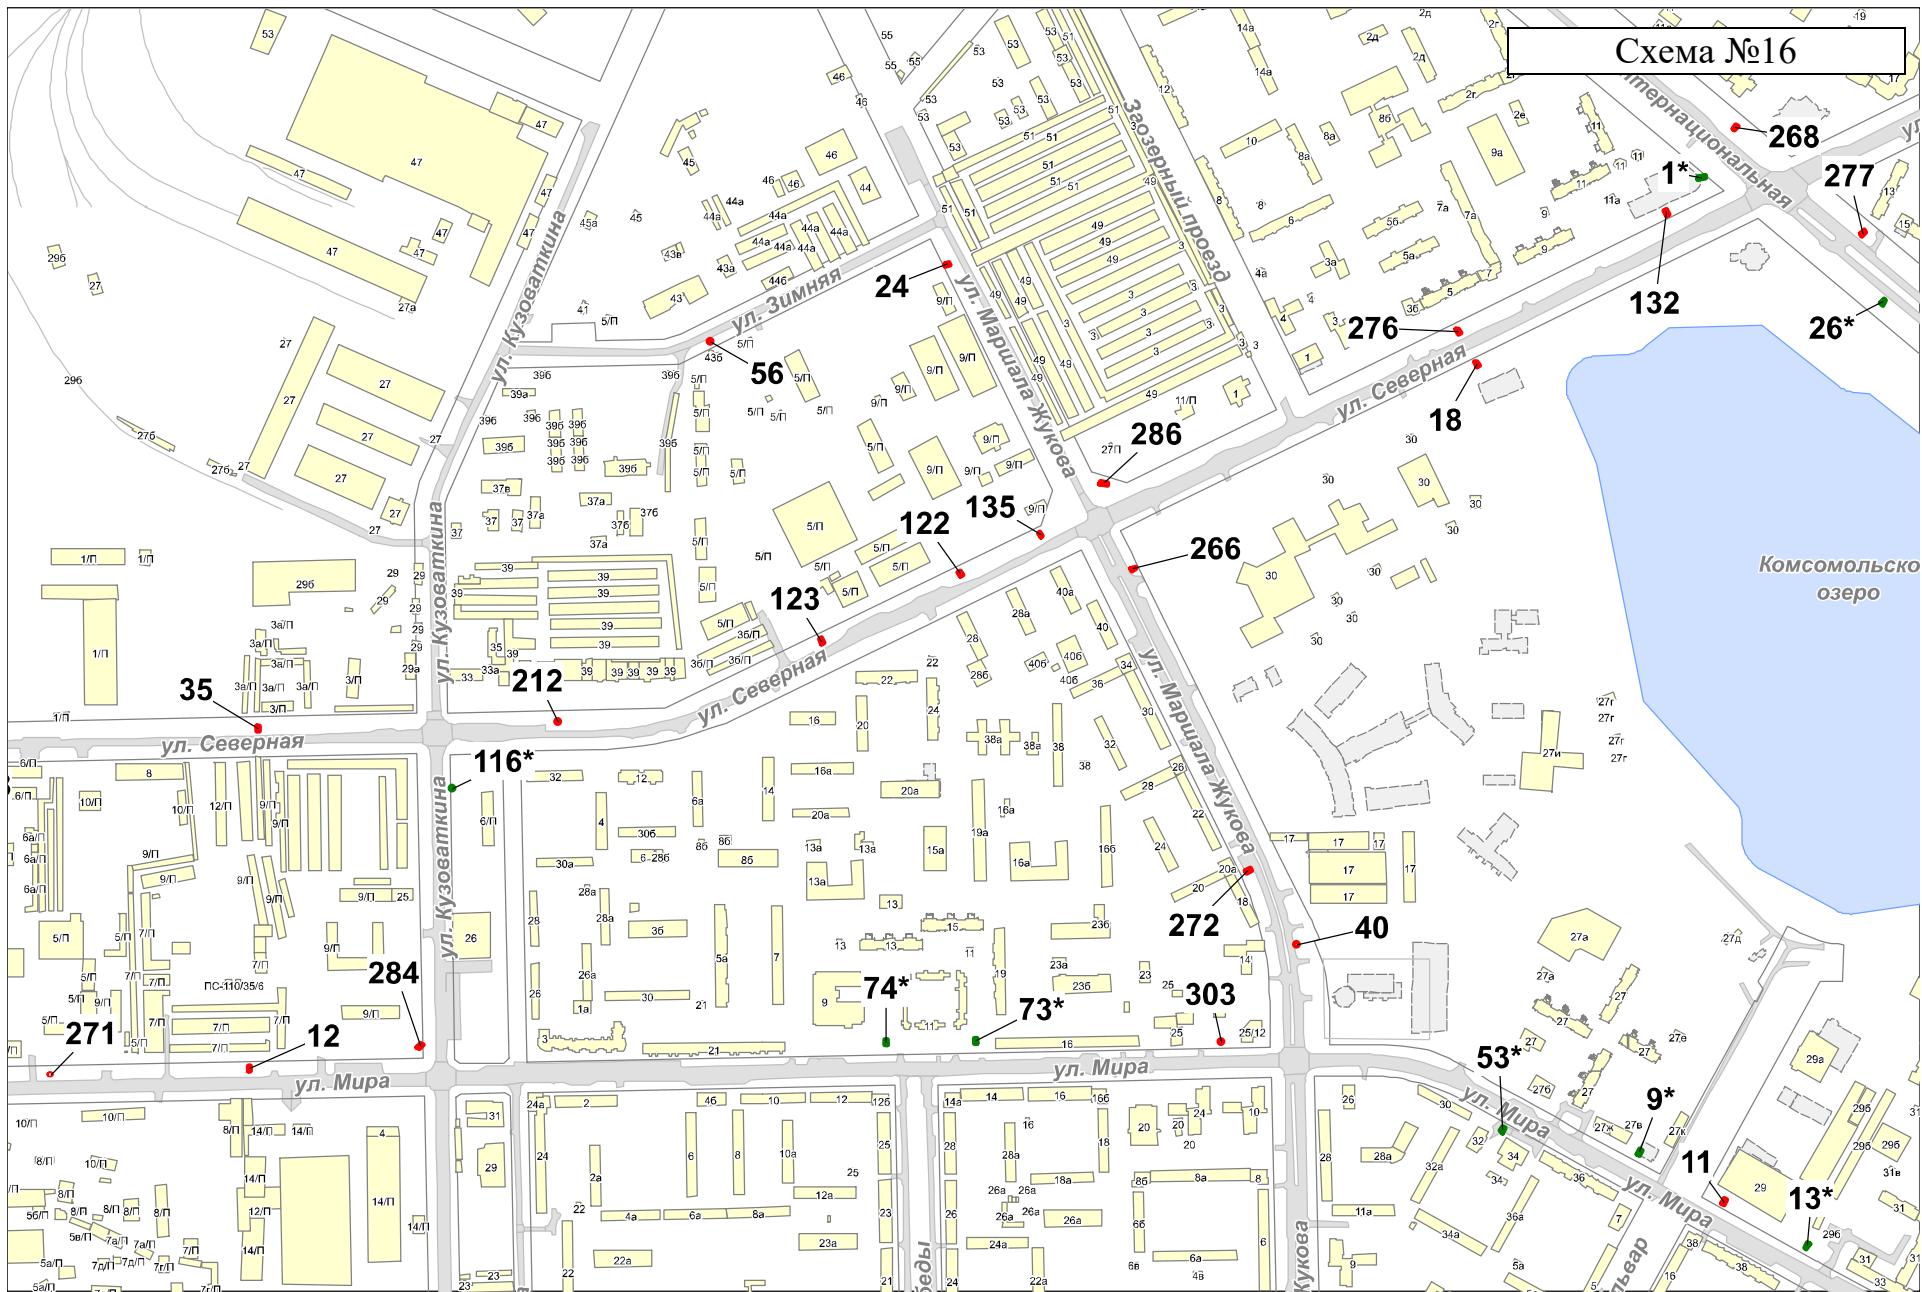
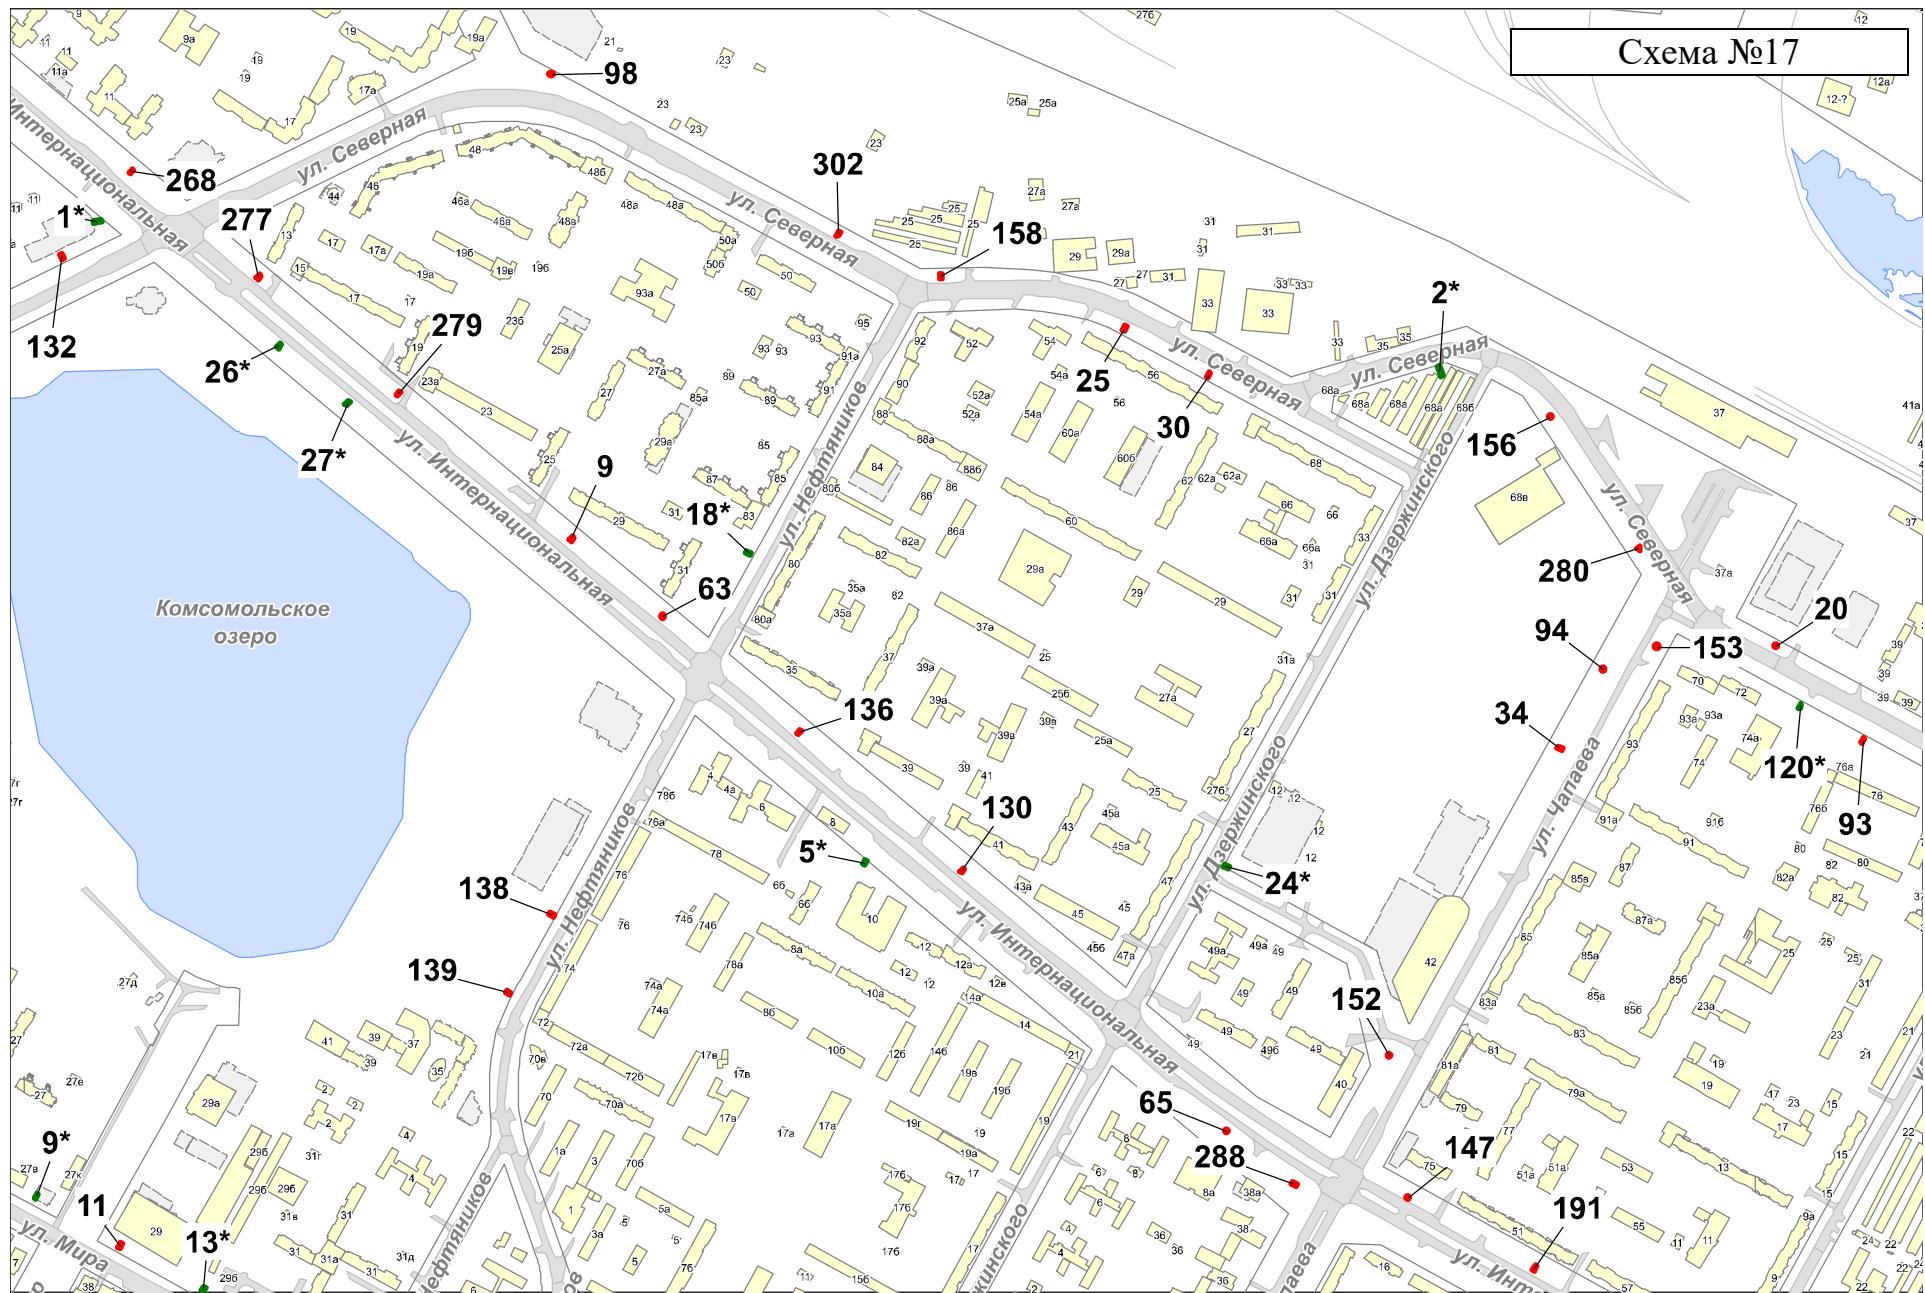
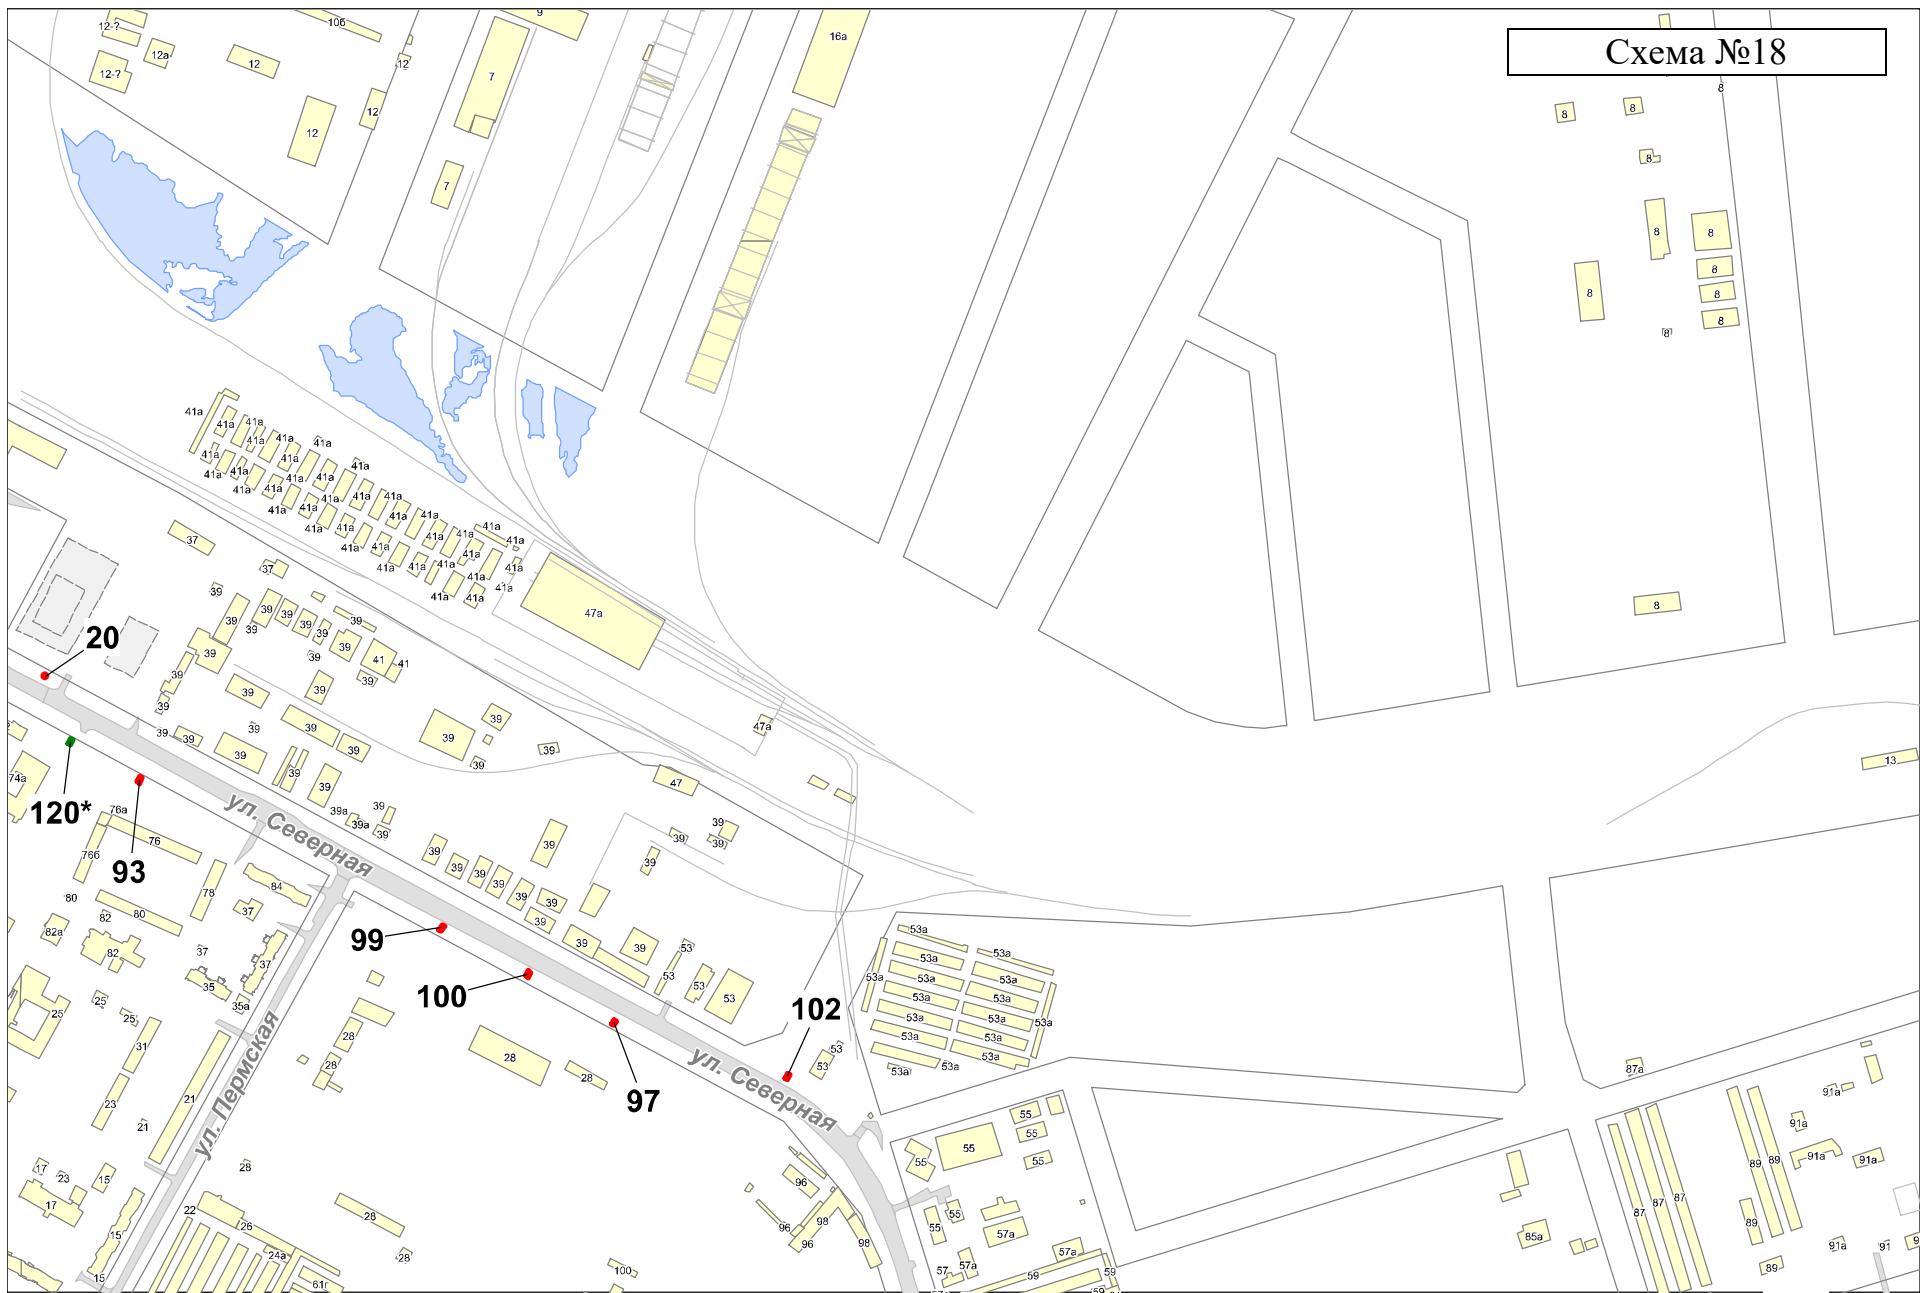


Схема №17





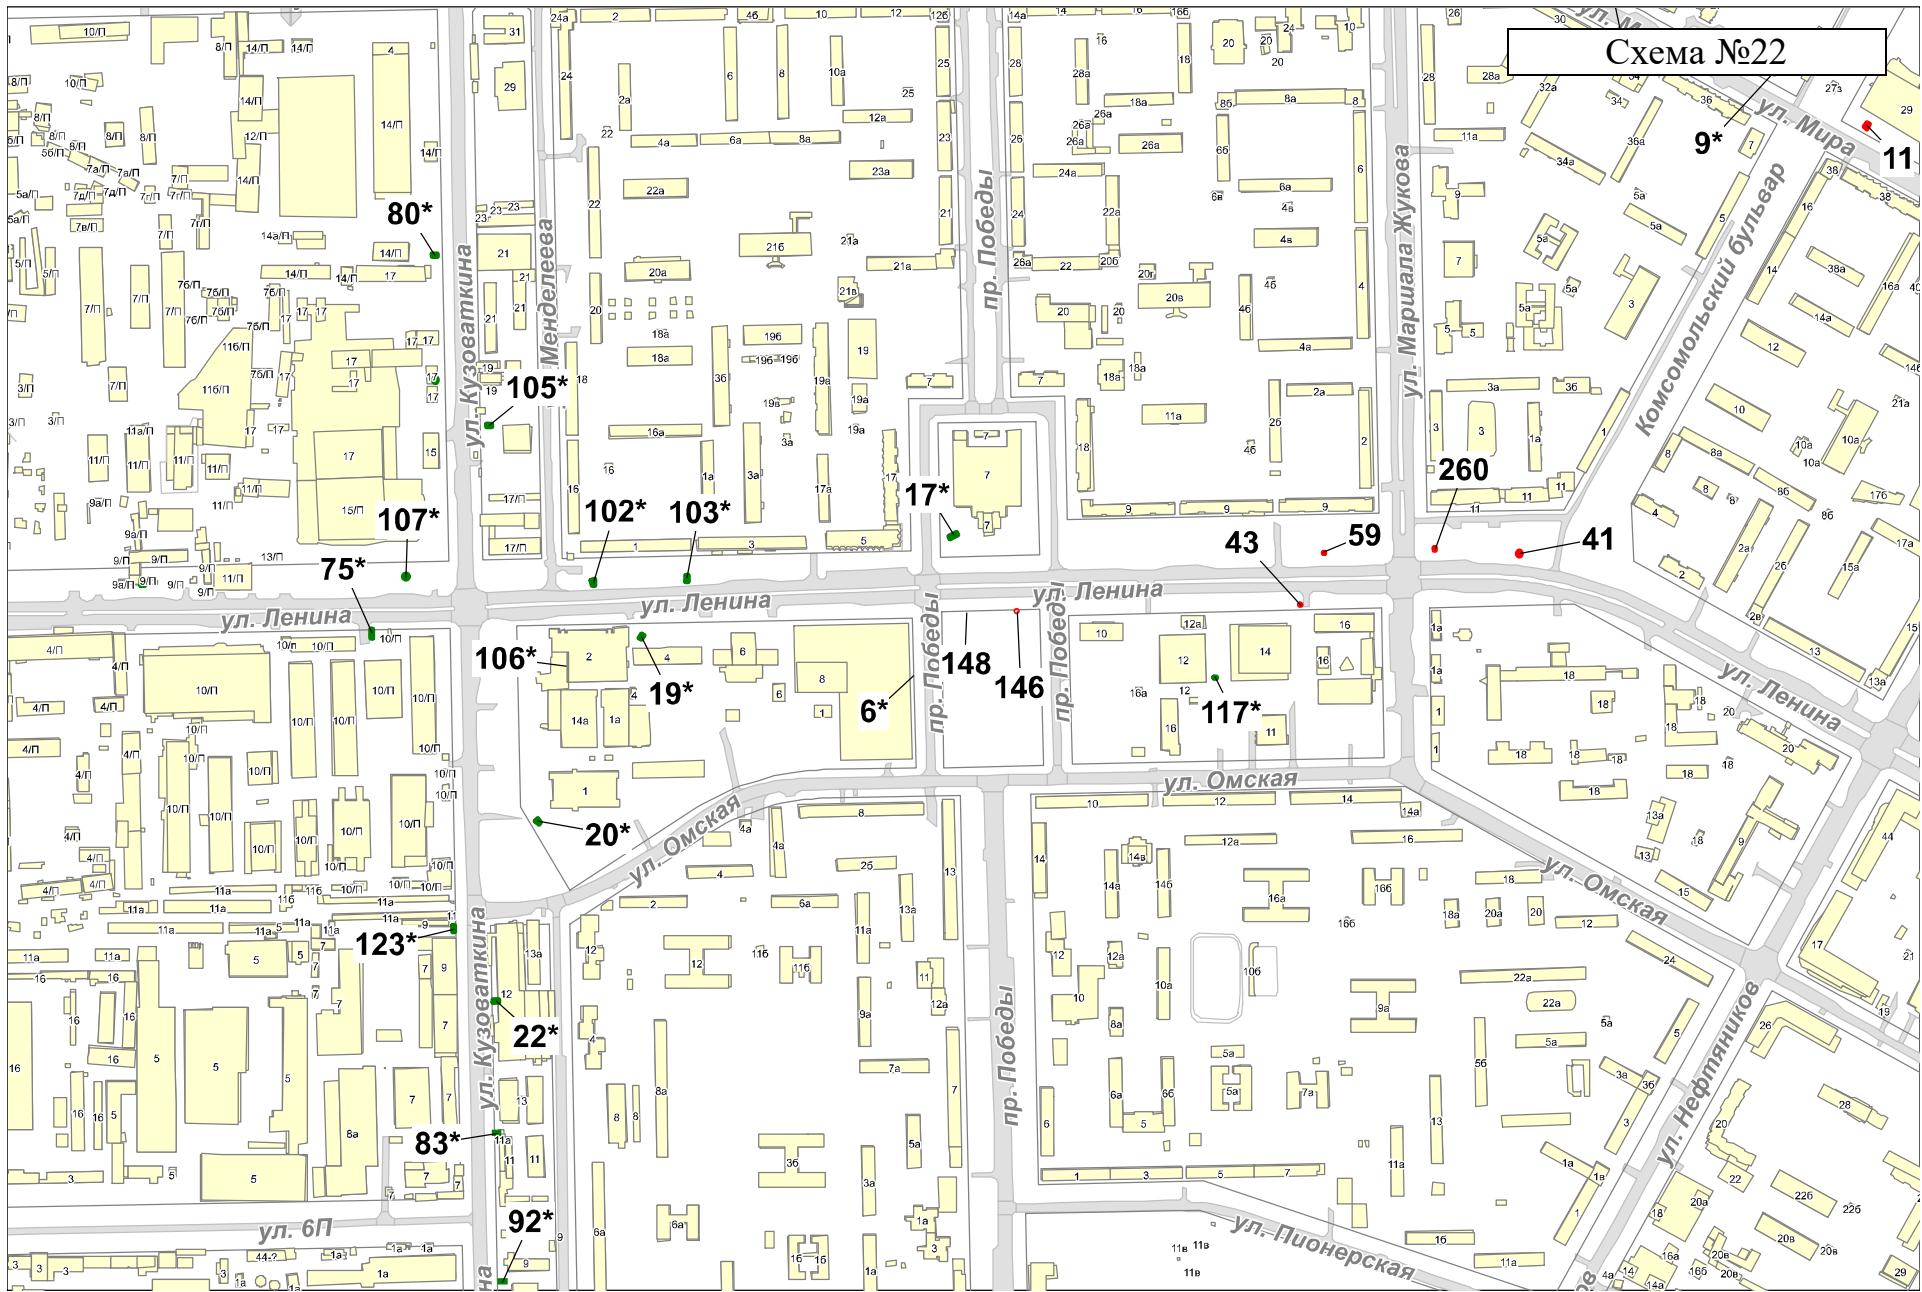


Схема №23



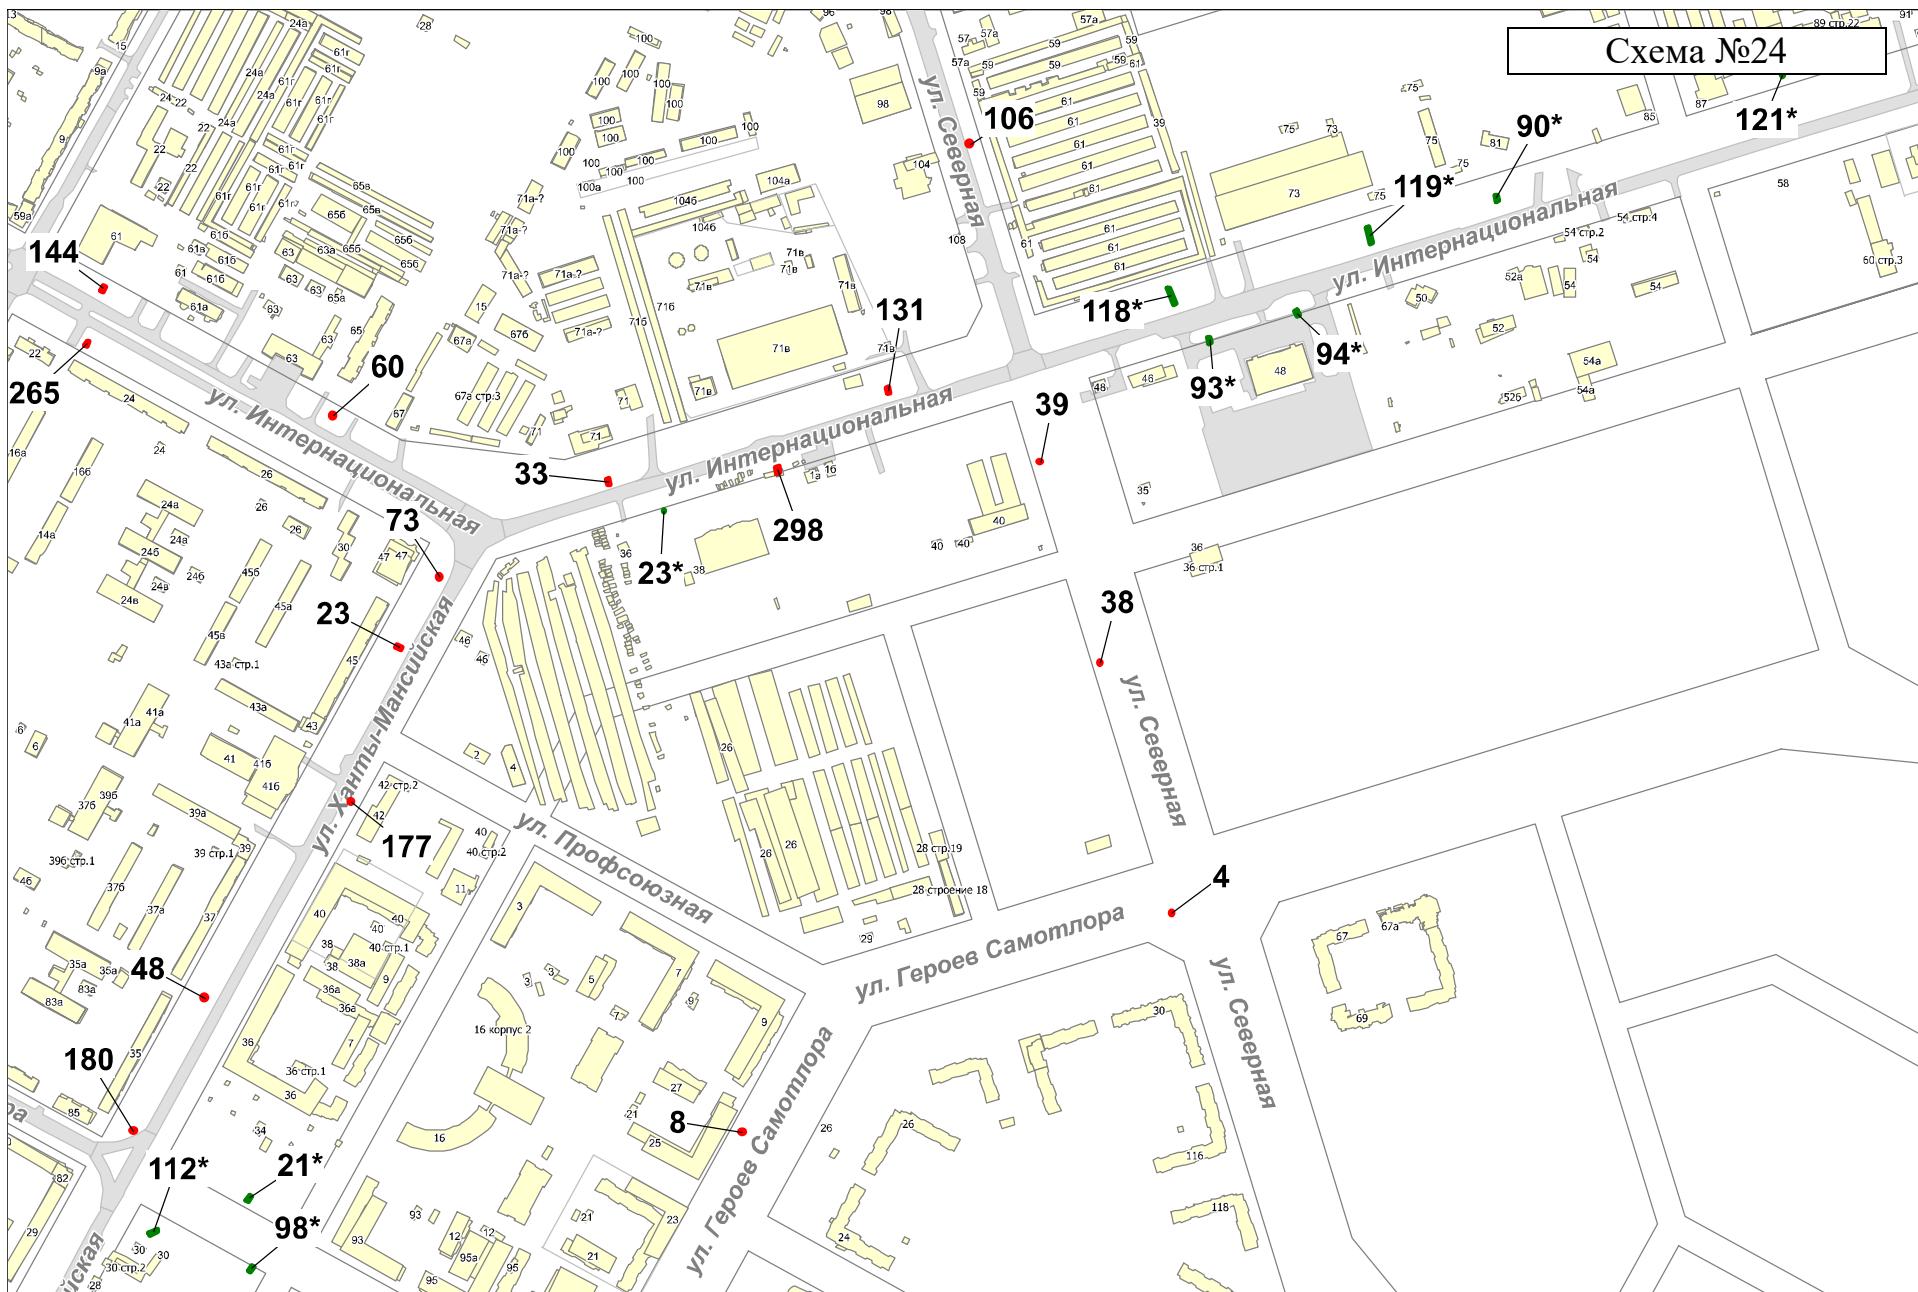





Схема №28



Схема №29



Схема №30

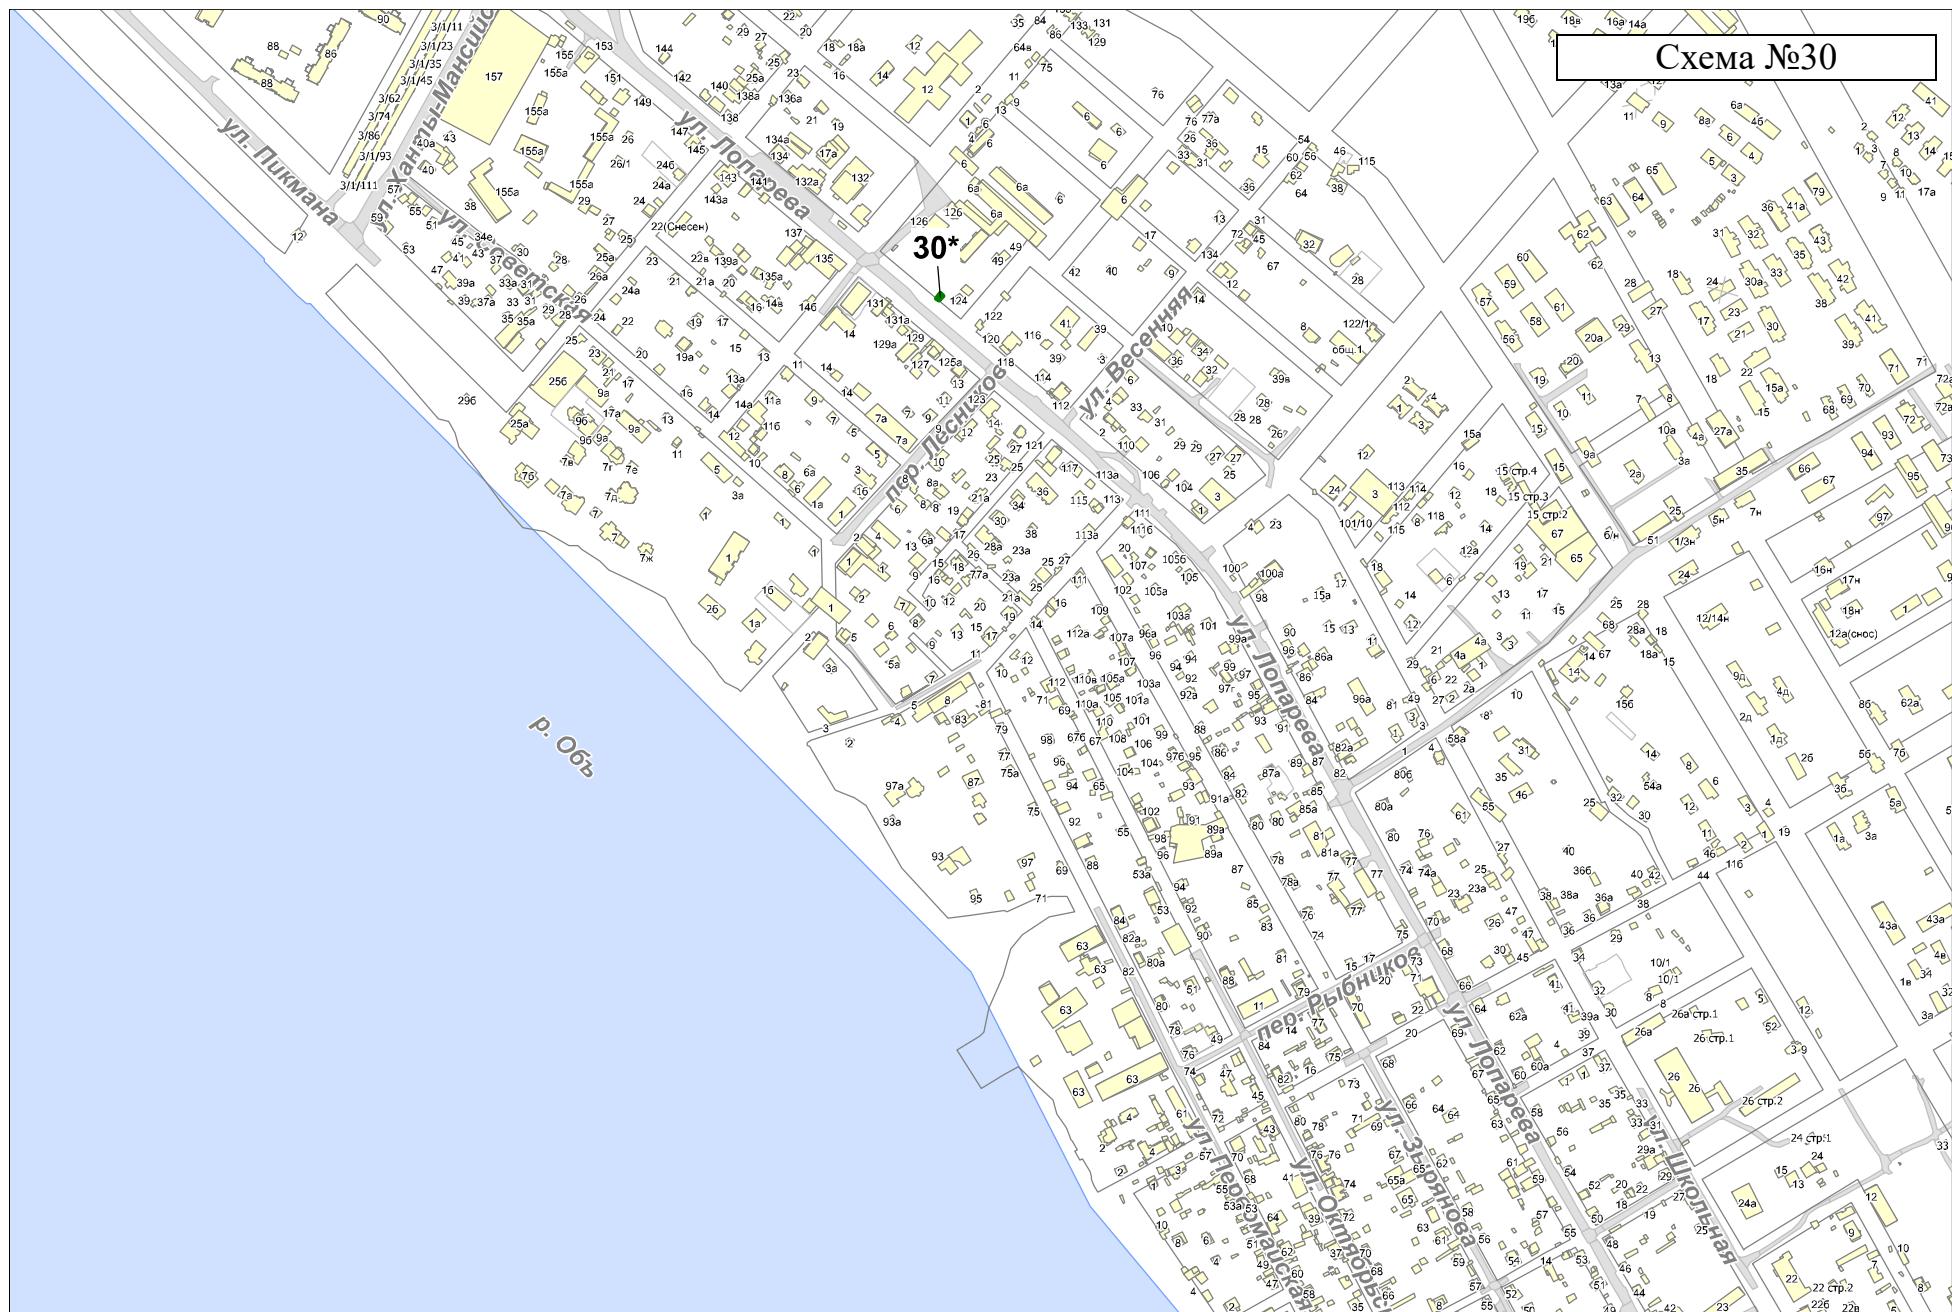

Приложение 2 к постановлению
администрации города
от _____ №_____

4.	4	24	перекресток ул. Северная - ул. Героев Самотлора	трехсторонний рекламный щит со статическим или динамическим заполнением с размером информационного поля 6,0x3,0 м x 3	54,0
37.	37	29	ул. Салманова (напротив дома №5 по ул. Московкина, четная сторона)	двухсторонний рекламный щит со статическим или динамическим заполнением с размером информационного поля 6,0x3,0 м x 2	36,0
38.	38	24	ул. Северная (напротив здания №31 по ул. Героев Самотлора, четная сторона)	двухсторонний рекламный щит со статическим или динамическим заполнением с размером информационного поля 6,0x3,0 м x 2	36,0
39.	39	24	ул. Северная (напротив здания №40 по ул. Интернациональная, четная сторона)	двухсторонний рекламный щит со статическим или динамическим заполнением с размером информационного поля 6,0x3,0 м x 2	36,0
45.	45	29	ул. Салманова (напротив дома №4 по ул. Московкина, четная сторона)	двухсторонний рекламный щит со статическим или динамическим заполнением с размером информационного поля 6,0x3,0 м x 2	36,0
46.	46	29	ул. Салманова (напротив дома №103 по ул. Мира, нечетная сторона)	трехсторонний рекламный щит со статическим или динамическим заполнением с размером информационного поля 6,0x3,0 м x 3	54,0
49.	49	29	перекресток ул. Салманова - ул. Мира	трехсторонний рекламный щит со статическим или динамическим заполнением с размером информационного поля 6,0x3,0 м x 3	54,0
51.	51	29	ул. Салманова, квартал 27	двухсторонний рекламный щит со статическим или динамическим заполнением с размером информационного поля 6,0x3,0 м x 2	36,0
52.	52	10	ул. Интернациональная, За (напротив здания, нечетная сторона)	двухсторонний рекламный щит со статическим или динамическим заполнением с размером информационного поля 6,0x3,0 м x 2	36,0
61.	61				

69.	69	23	перекресток ул. Мира - ул. Дружбы Народов (напротив жилого дома №74а, четная сторона)	трехсторонний рекламный щит со статическим или динамическим заполнением с размером информационного поля 6,0x3,0 м x 3	54,0
73.	73	24	перекресток ул. Интернациональная - ул. Ханты-Мансийская (напротив дома №47, нечетная сторона)	двухсторонний рекламный щит со статическим или динамическим заполнением с размером информационного поля 6,0x3,0 м x 2	36,0
74.	74	28	ул. Чапаева, 5/47 (напротив жилого дома, нечетная сторона)	трехсторонний рекламный щит со статическим или динамическим заполнением с размером информационного поля 6,0x3,0 м x 3	54,0
75.	75	27	ул. 60 лет Октября, 18/1 (напротив здания, четная сторона)	односторонний рекламный щит со статическим или динамическим заполнением с размером информационного поля 3,0x9,0 м x 1	27,0
84.	84				
92.	92				
128	128				
145.	145				
149.	149				
150.	150				
154.	154				
173.	173				
174.	174				
278.	278				

Приложение 3 к постановлению
администрации города
от _____ № _____

6.	6*	22	ул. Ленина, 8 (в районе здания по проспекту Победы, нечетная сторона)	двухсторонний сити-формат (пилон) с электронным заполнением с размером информационного поля 1,11x1,75 м x2	3,9
7.	7*	27	ул. Пикмана (квартал "Прибрежный-3.1", четная сторона)	двухсторонний рекламный щит со статическим или динамическим заполнением с размером информационного поля 6,0x3,0 м x2	36,0
11.	11*				
16.	16*				
87.	87*	23	ул. Мира, 54 (в районе жилого дома, четная сторона) в 8 мкр.	двухсторонний рекламный щит со статическим или динамическим заполнением с размером информационного поля 6,0x3,0 м x2	36,0
91.	91*				