

**Проект межевания территории садово-огороднического некоммерческого товарищества «Гидромеханизатор»  
в части земельных участков с кадастровыми номерами 86:11:0801001:1884, 86:11:0801001:1993, 86:11:0801001:1994,  
86:11:0801001:1995, 86:11:0801001:1996, 86:11:0801001:1997, 86:11:0801001:1998, 86:11:0801001:1999**



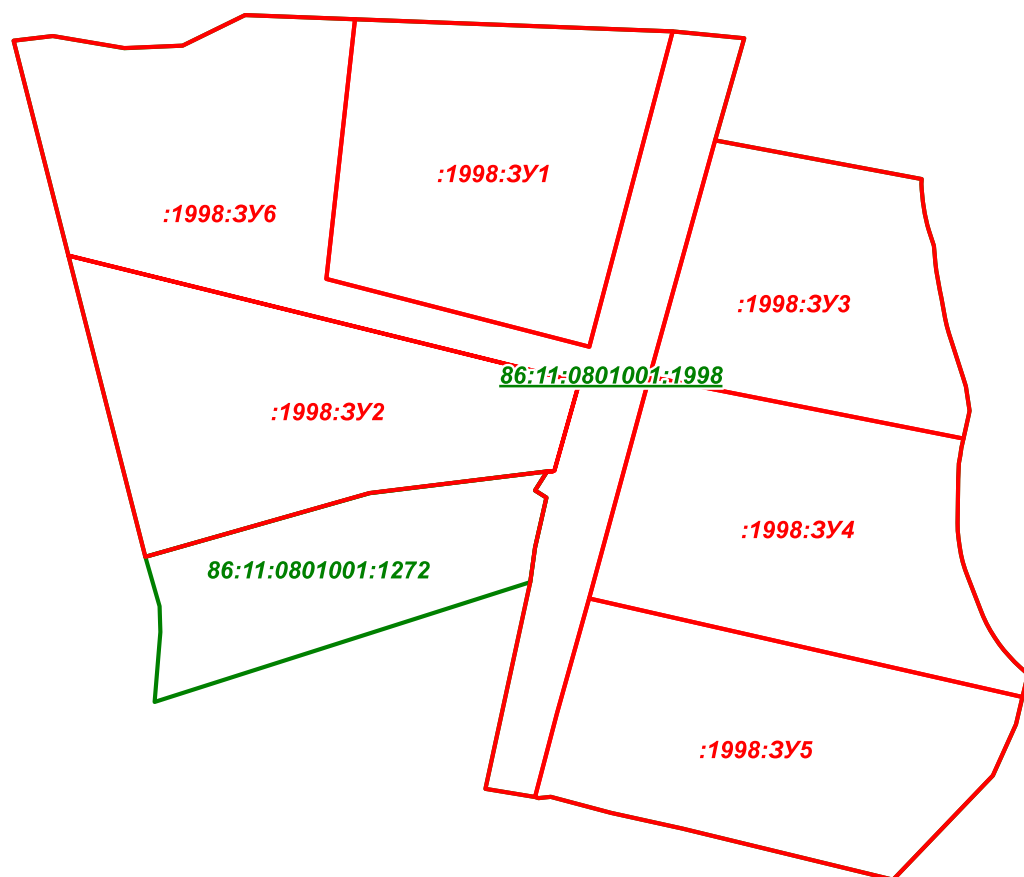


Схема листов

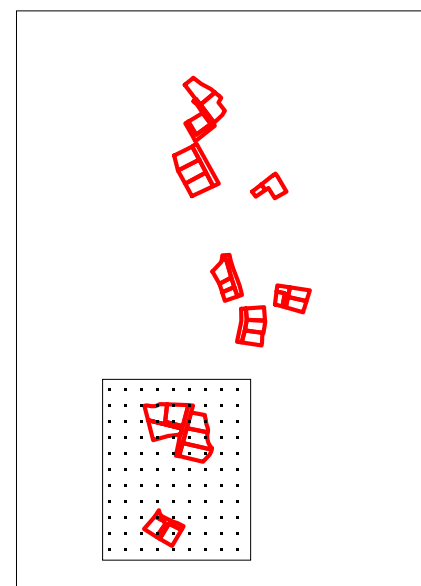

86:11:0801001

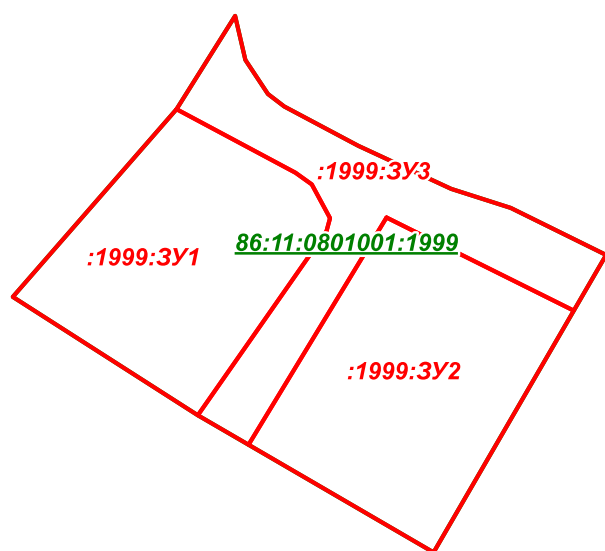

**УСЛОВНЫЕ ОБОЗНАЧЕНИЯ:**

- Границы образуемых земельных участков
- Границы земельных участков поставленных на ГКУ
- Границы объектов капитального строительства поставленных на ГКУ
- :1220** - Кадастровый номер земельного участка
- :1993** - Кадастровый номер исходного земельного участка
- :2101** - Кадастровый номер объекта капитального строительства

- :1993:3У1** - Условный номер образуемого земельного участка
- 86:11:0801001** - Номер кадастрового квартала

Изм.	Лист	№ докум.	Подп.	Дата	Основная часть проекта межевания территории			
Разраб.		Цокур Т.П.		07.2022	Чертеж межевания территории	Стадия	Лист	Листов
Пров.		Бондарева О.А.		07.2022		П	3	3
					Масштаб 1:1000	ООО Компания "Земля"		