


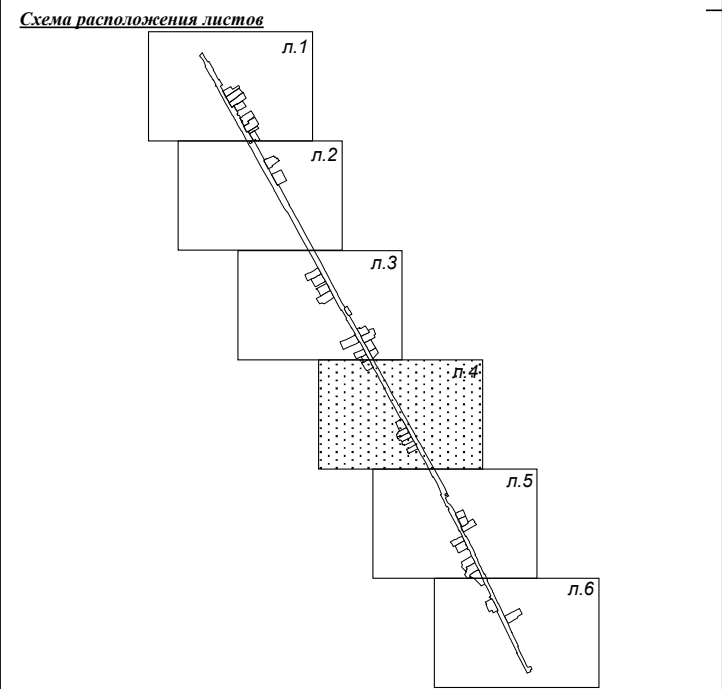

Условные обозначения

Территориальные зоны

- Зона застройки индивидуальными жилыми домами (ЖЗ 104)
- Зона застройки малоэтажными жилыми домами (до 4 этажей, включая мансардный) (ЖЗ 103)
- Смешанная общественно-деловая зона (ОДЗ 209)
- Коммунально-складская зона (ПР 302)
- Граница кадастрового квартала
- граница земельных участков входящих в ППТ и ПМТ
- Кадастровый номер квартала

				ППТ и ПМТ части планировочного района 13 (улица Зырянова) г. Нижневартовска			
Изм.	Лист	Подпись	Дата	Проект планировки территории М 1:1500	Стадия	Лист	Листов
Разработал	Дронов Д.А.				П	4	6
Проверил	Журавский Г.Ю.						
				Чертеж проектируемых правил землепользования и застройки на территории г. Нижневартовска	ООО КЦ "Геометрика"		