


## Чертеж проекта планировки территории

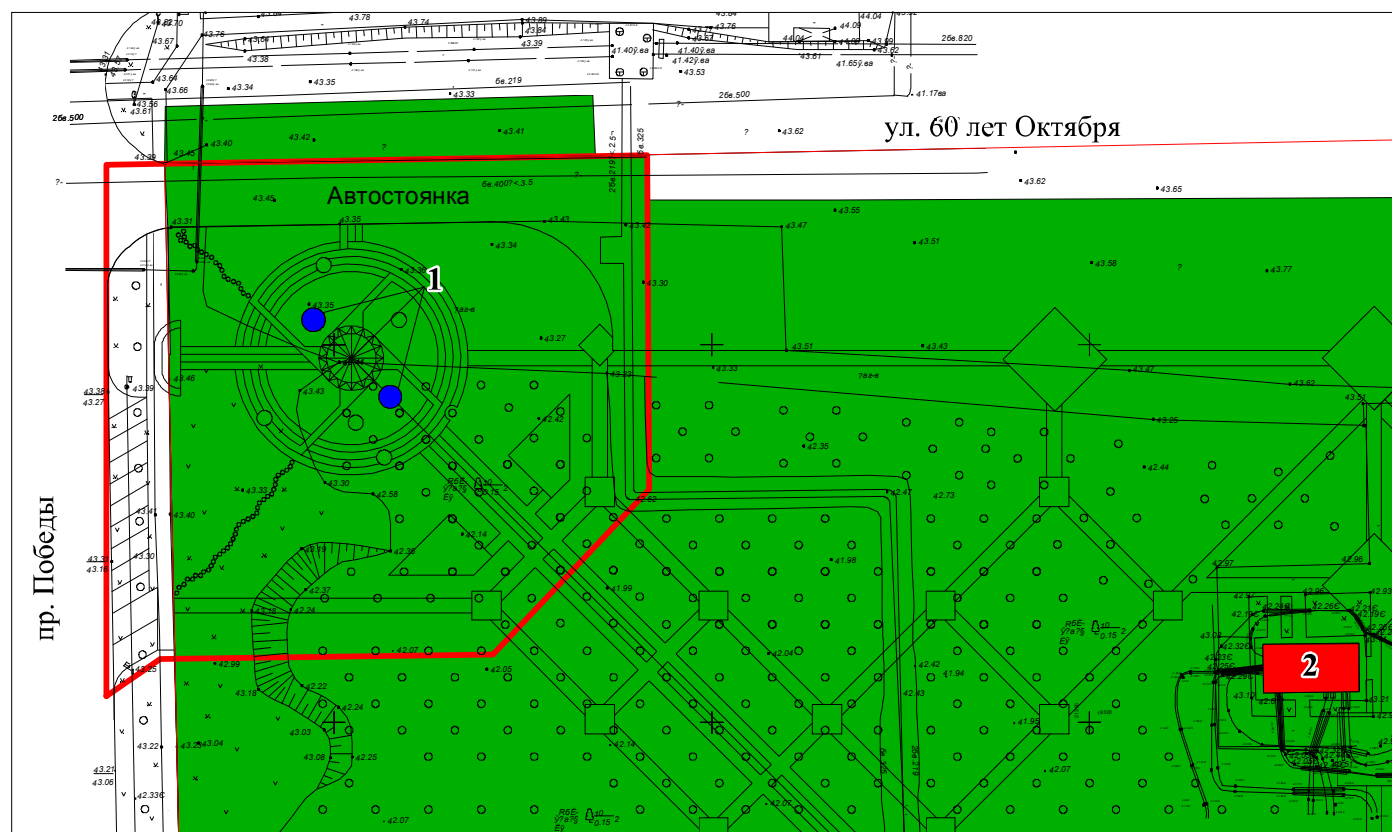

Условные обозначения:

- граница проекта планировки
- РЗ 601 зона озелененных территорий общего пользования
- фундамент скульптурной композиции
- существующая трансформаторная подстанция
- существующие красные линии

Ведомость общественных зданий и сооружений

Номер на плане	Наименование объекта	Статус	Этажность
1	Монумент	Проектируемый	-
2	Трансформаторная подстанция	Существующий	1

Изм.	Кол.уч.	Лист	№ док.	Подпись	Дата				
						Проект внесения изменений в проект планировки Прибрежной зоны и проекта межевания территории для размещения объекта "Сквер Космонавтов на пересечении улицы 60 лет Октября и проспекта Победы в г. Нижневартовске"			
						Основная часть	Стадия	Лист	Листов
							П	1	3
						М 1 : 1 000	ООО "НВ ЗЕМ-ЦЕНТР"		

Разработал Самигуллина  
Проверил Лукафин