


Технико - экономические показатели

Наименование	Ед. изм.	Количество
Площадь территории земельного участка	га.	9.9995
Площадь земель общего пользования, в т.ч. проездов и площадок	кв.м.	12 019
Площадь земель индивидуальных участков	кв.м.	87 976
Количество земельных участков	шт.	134

УСЛОВНЫЕ ОБОЗНАЧЕНИЯ:

- Границы планируемых элементов планировочной структуры (86:11:0701001:13602)
- Зона, предназначенная для ведения огородничества (СХЗ 703)
- ① - номера огородных, садовых участков
- Границы земельных участков по сведениям ЕГРН
- Границы земельного участка, установленная (уточненная) при проведении кадастровых работ
- Земли общего пользования СНТСН "Строитель"
- Проезд

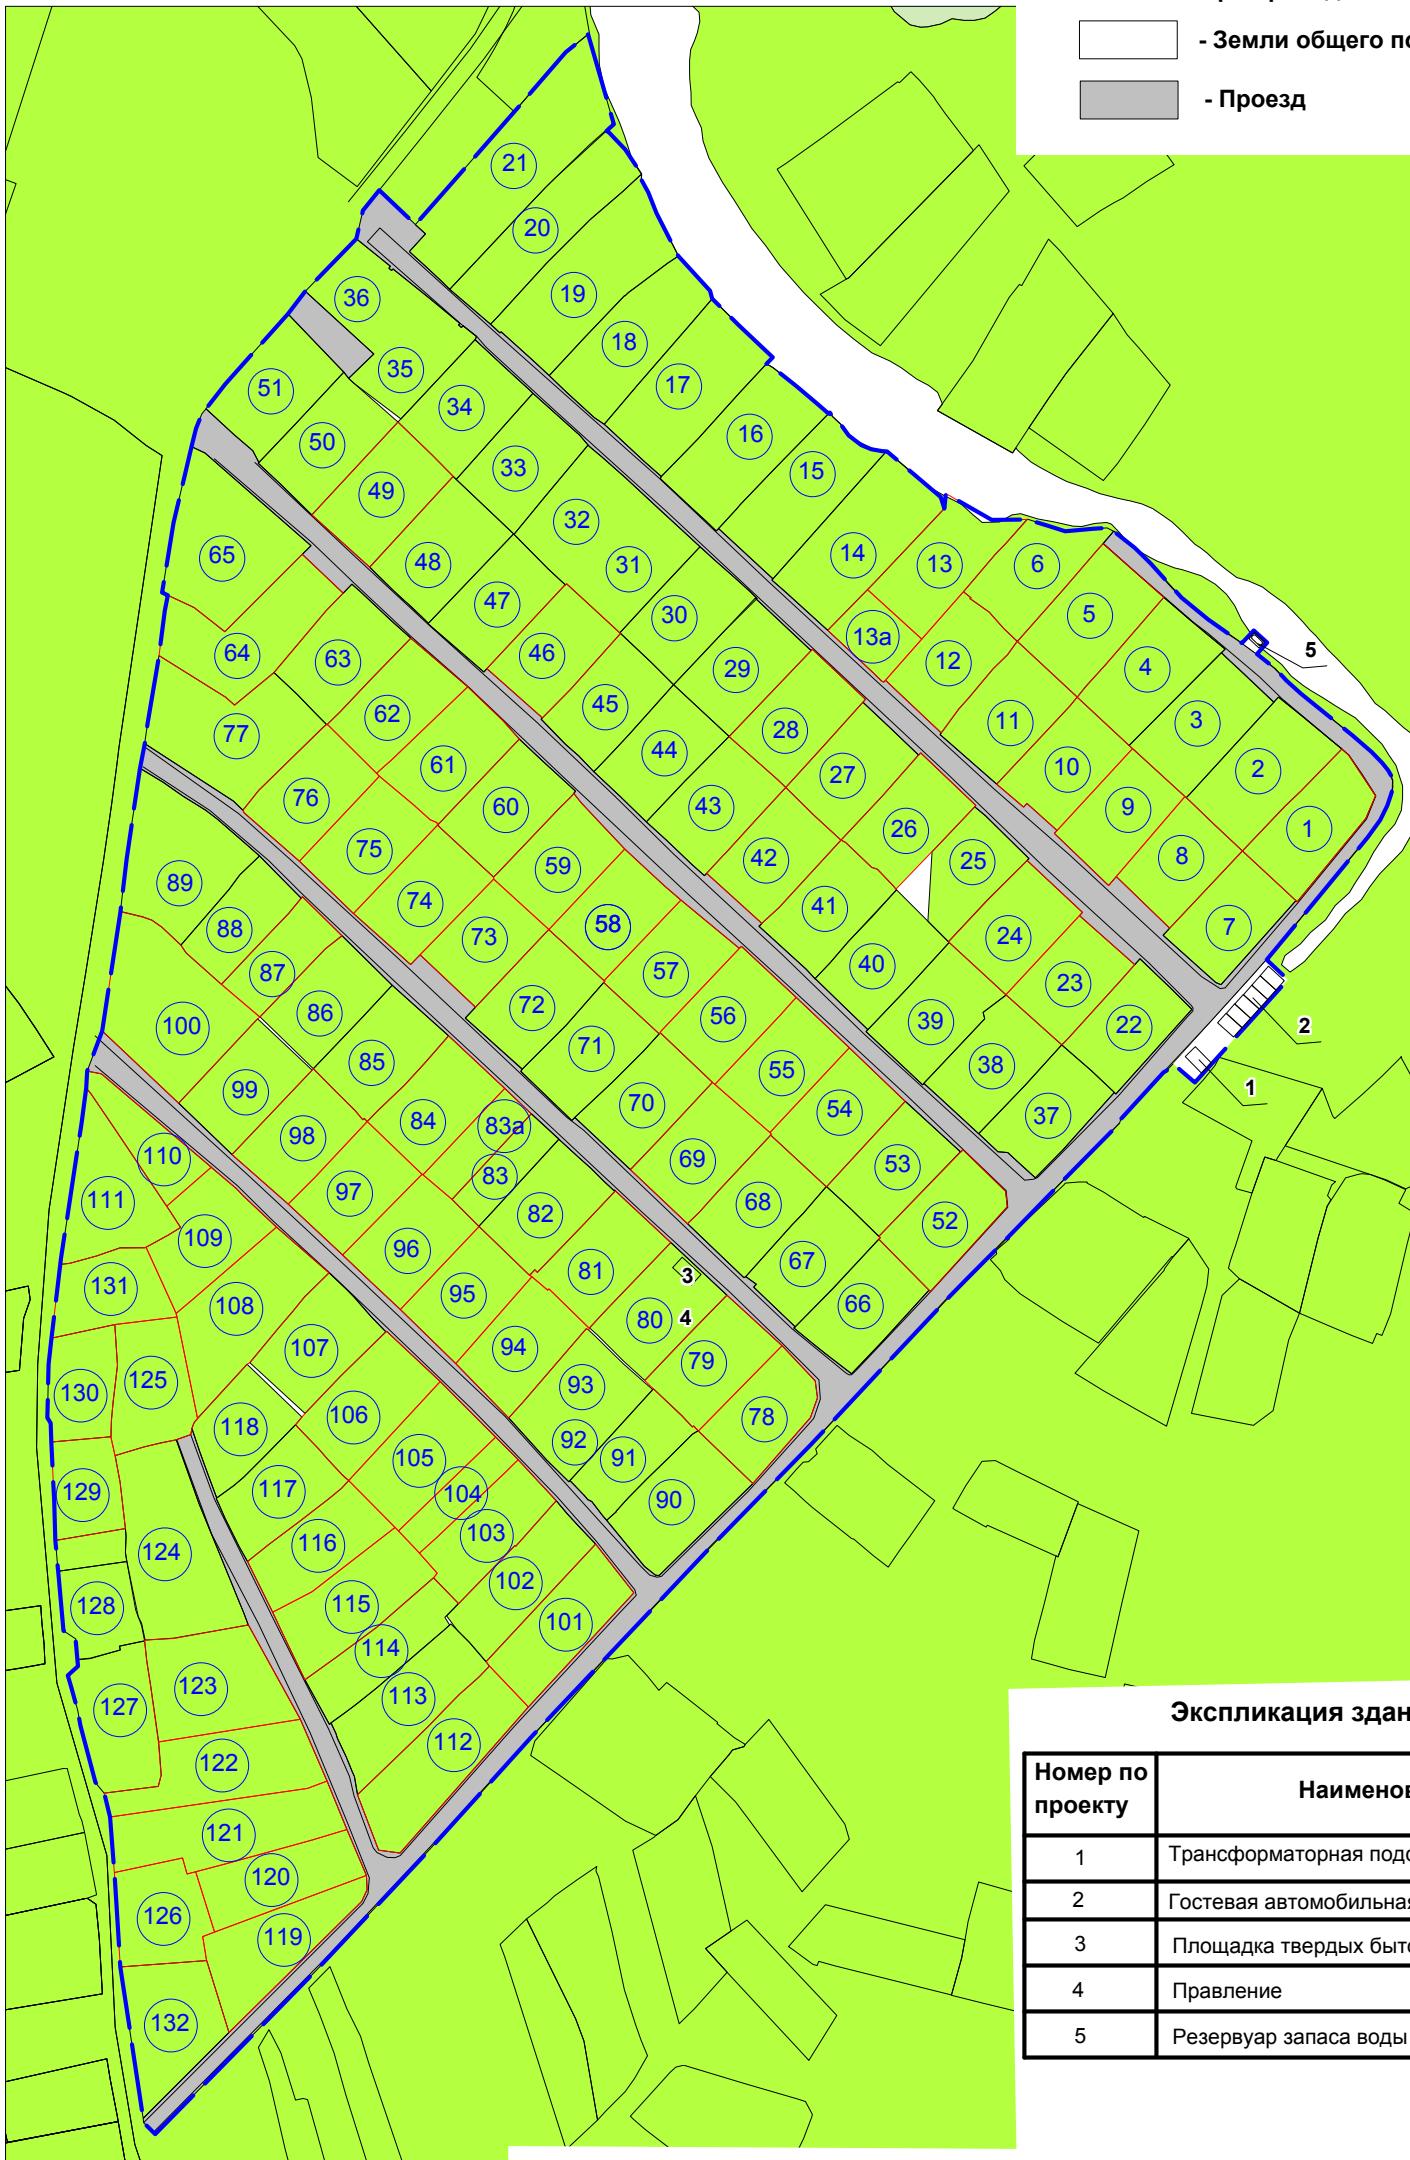

Экспликация зданий и сооружений

Номер по проекту	Наименование	Примечание
1	Трансформаторная подстанция 10/0.4кВ	существующая
2	Гостевая автомобильная стоянка	существующая
3	Площадка твердых бытовых отходов	существующая
4	Правление	существующая
5	Резервуар запаса воды V=10 м3	существующая

Проект планировки территории и проект межевания территории садоводческого некоммерческого товарищества собственников недвижимости "Строитель"

Изм.	№ уч.	Лист	№ док.	Подпись	Дата	Чертеж планировки территории	Стадия	Лист	Листов
Разраб.	Цокур				06.21		П	2	5
Председатель	Юденкова				06.21				
						M 1:2000			
							ООО "Основа"		

СОГЛАСОВАНО

Взам.инв.№

Подпись и дата

Инв.№ подл.