



**Проект внесения изменений в проект межевания территории
планировочного района 10 города Нижневартовска в части земельных
участков с кадастровыми номерами 86:11:0101019:192, 86:11:0101019:51,
и земель, находящихся в государственной или муниципальной собственности.**

Материалы по обоснованию проекта межевания территории

Директор

_____ Журавский Г.Ю.




Условные обозначения

Территориальные зоны

- Зона застройки многоэтажными жилыми домами (ЖЗ 101)
- Зона объектов торговли и общественного питания (ОДЗ 203)
- Зона объектов отдыха и туризма (РЗ 603)
- Зона рекреационного назначения (Р)
- Зона озелененных территорий общего пользования (РЗ 601)

- граница проектируемой территории
- Зона объектов автомобильного транспорта (ТЗ 502)
- Зона объектов среднего профессионального и высшего профессионального образования (ОДЗ 201)

				Проект внесения изменений в проект межевания территории планировочного района 10 города Нижневартовска в части земельных участков с кадастровыми номерами 86:11:0101019:192, 86:11:0101019:51, и земель находящихся в государственной или муниципальной собственности				
Изм.	Лист	Подпись	Дата	Карта (фрагмент карты) планировочной структуры территории 1:1000		Стадия	Лист	Листов
Разработал	Дронов Д.А.			Проект межевания территории		П	1	1
Проверил	Журавский Г.Ю.			Проект межевания территории		ООО КЦ "Геометрика"		

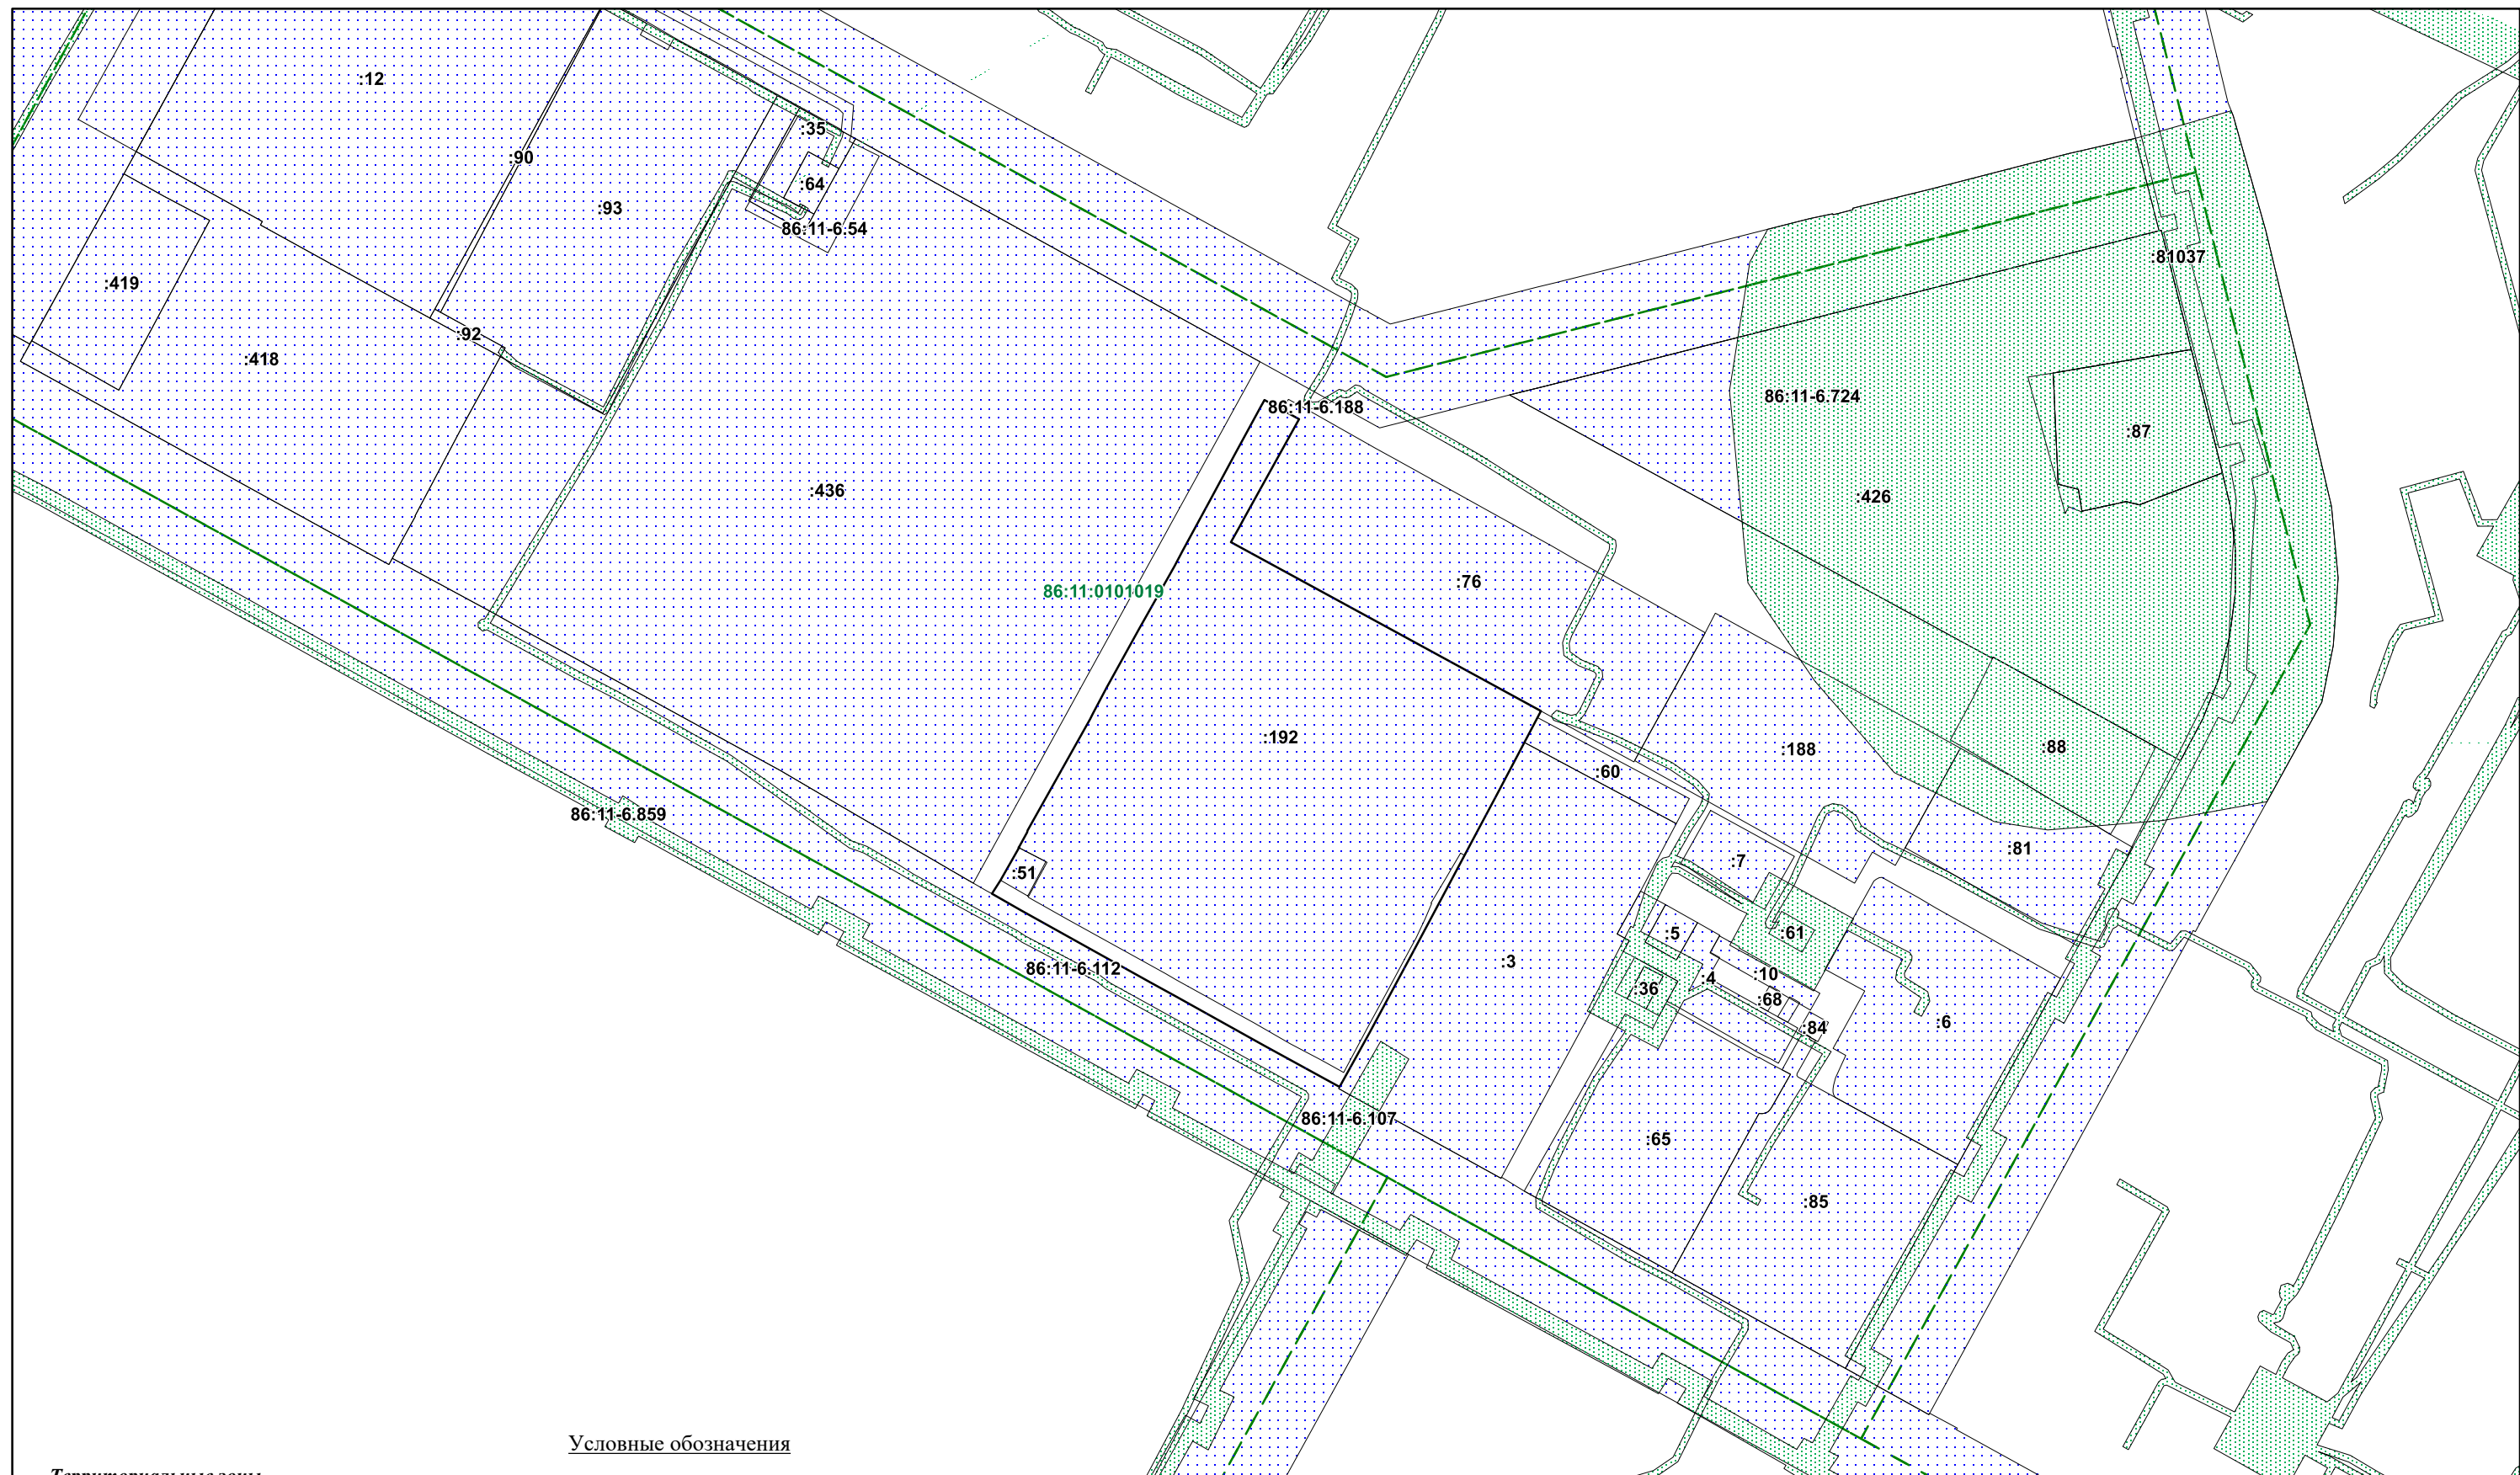

Условные обозначения

Территориальные зоны

- Земельные участки поставленные на ГКУ
- Зоны с особыми условиями использования территории
- Граница кадастрового квартала

86:11-6:82 Номер зоны с особыми условиями использования территории

86:11:0101019 Номер кадастрового квартала

Граница проектируемой территории

				Проект внесения изменений в проект межевания территории планировочного района 10 города Нижневартовска в части земельных участков с кадастровыми номерами 86:11:0101019:192, 86:11:0101019:51, и земель находящихся в государственной или муниципальной собственности			
Изм.	Лист	Подпись	Дата	Проект межевания территории М 1:2000	Стадия	Лист	Листов
Разработал	Дронов Д.А.				П	1	1
Проверил	Журавский Г.Ю.						
				Чертеж границ зон с особыми условиями использования территории	ООО КЦ "Геометрика"		