


Чертеж проекта планировки территории

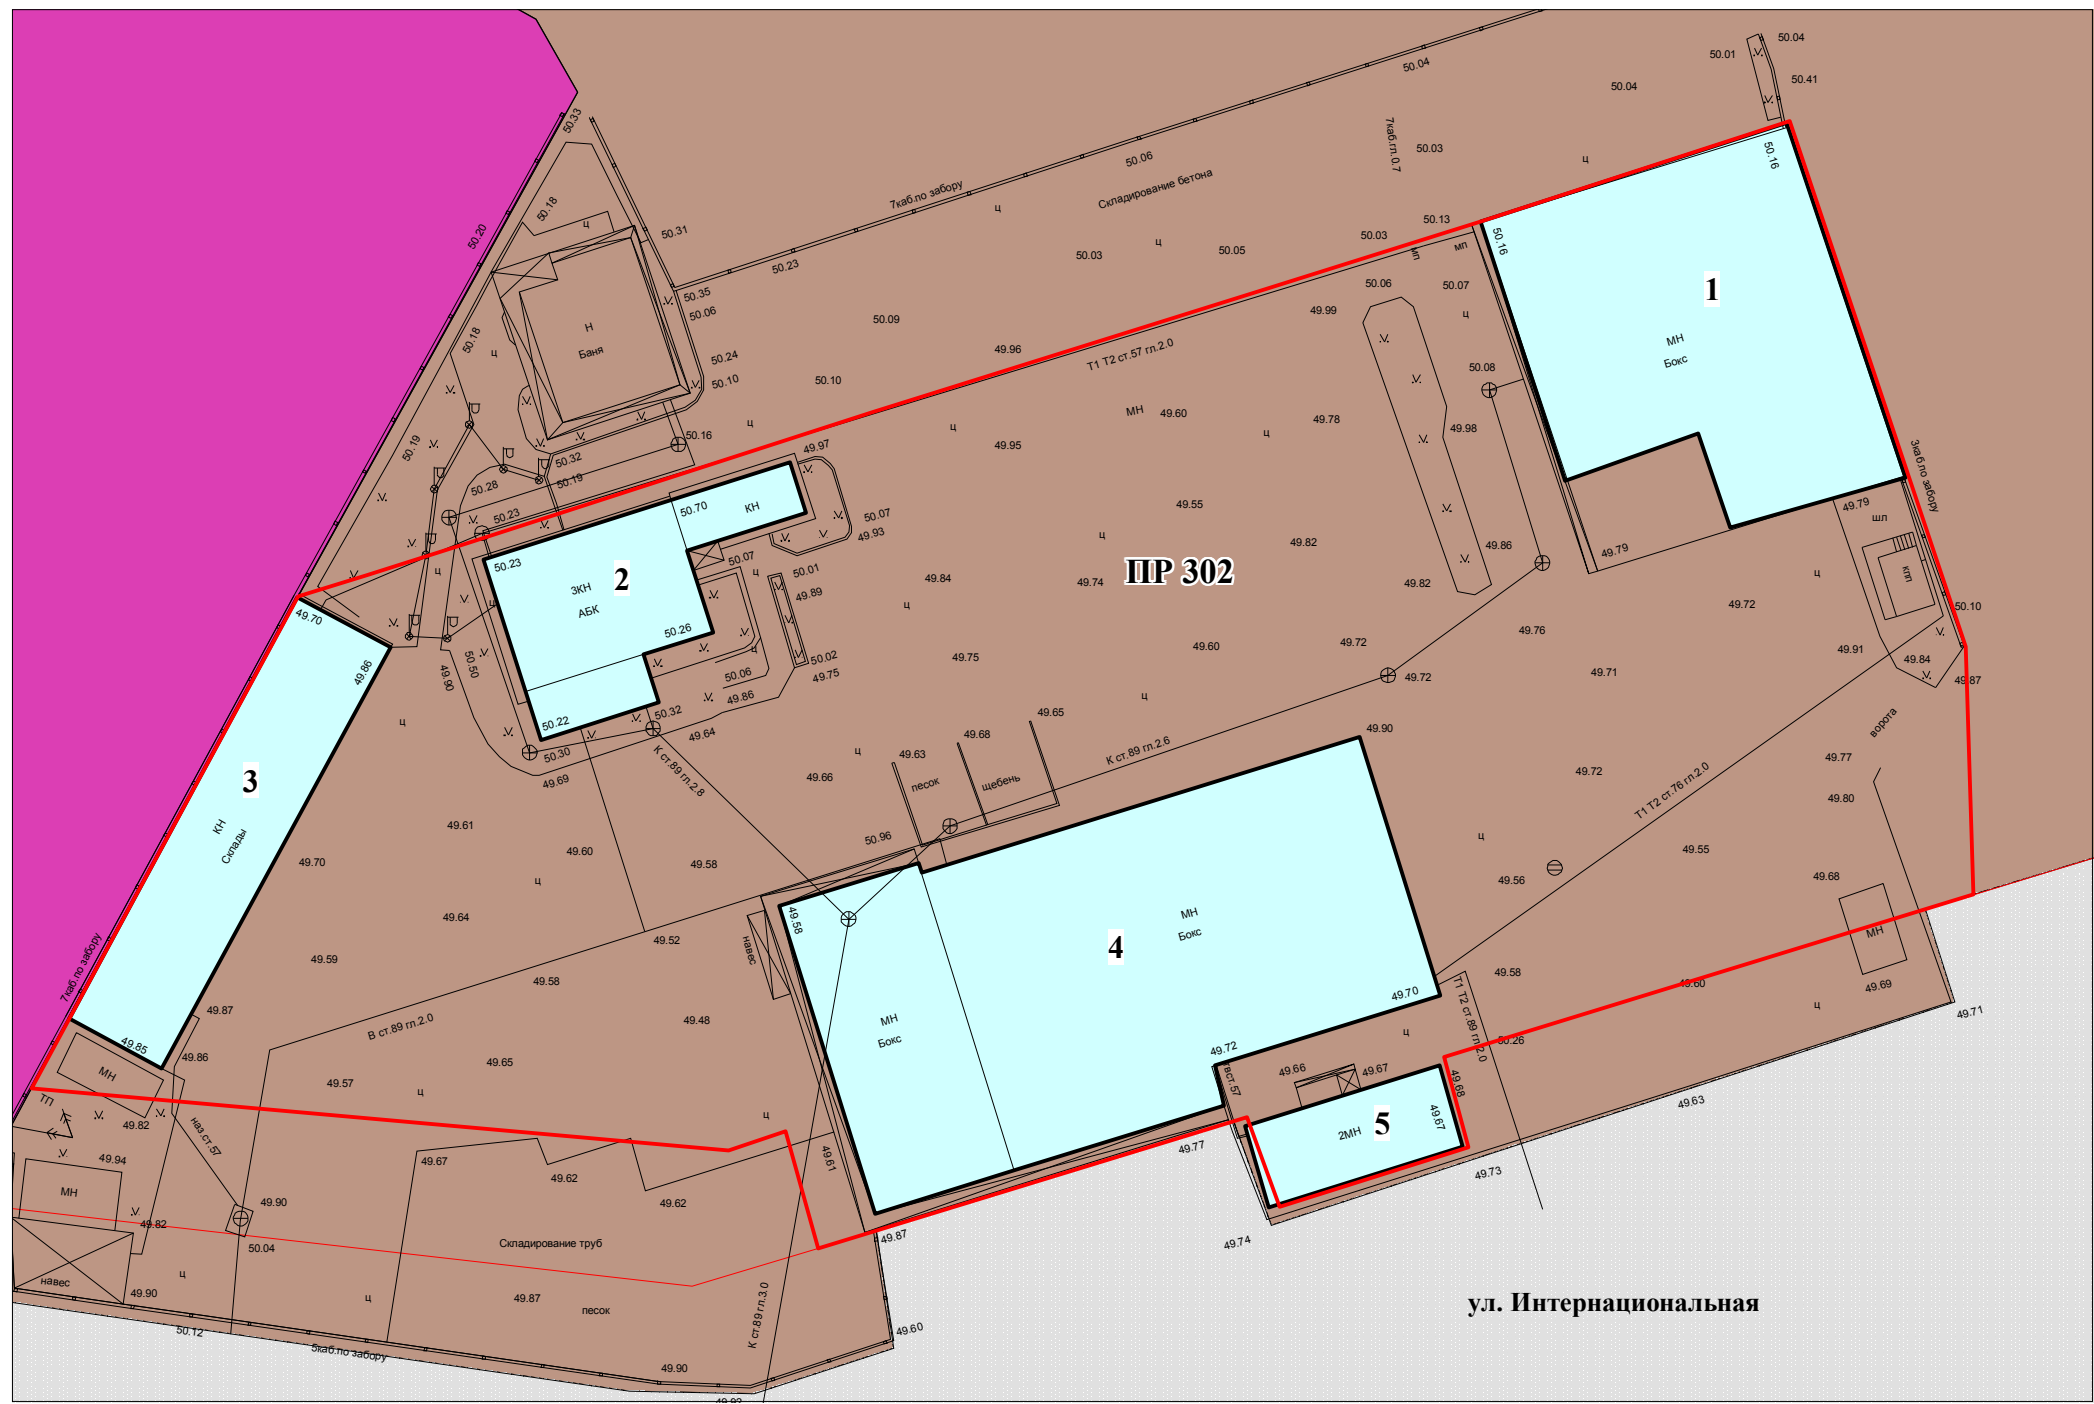

- Условные обозначения:**
- граница проекта планировки
 - существующие здания
 - ПП 302 коммунально-складская зона
 - существующие красные линии

Ведомость зданий и сооружений

№ п/п	Наименование объекта	статус	этажность
1	Здание вспомогательного назначения	сохраняемый	1
2	Административно бытовой комплекс	сохраняемый	3
3	Склад	сохраняемый	1
4	Склад	сохраняемый	1
5	Нежилое строение	сохраняемый	2

Изм.	Кол.уч.	Лист	№ док.	Подпись	Дата	Проект планировки территории и проект межевания территории в части земельного участка с кадастровым номером 86:11:0403001:27		
Разраб.								
Проверил						П	1	1
М 1 : 500								