

**Заказчик: огородническое некоммерческое товарищество собственников недвижимости «ЛЕСНОЕ»
Исполнитель: Индивидуальный предприниматель Харьков И.С.**

**Проект межевания территории огороднического некоммерческого товарищества собственников
недвижимости «ЛЕСНОЕ» города Нижневартовска в части земельного участка с кадастровым
номером 86:11:0202001:8676**

Материалы по обоснованию проекта межевания территории

Том 4

г. Нижневартовск 2025 г

**Заказчик: огородническое некоммерческое товарищество собственников недвижимости «ЛЕСНОЕ»
Исполнитель: Индивидуальный предприниматель Харьков И.С.**

**Проект межевания территории огороднического некоммерческого товарищества собственников
недвижимости «ЛЕСНОЕ» города Нижневартовска в части земельного участка с кадастровым
номером 86:11:0202001:8676**

Материалы по обоснованию проекта межевания территории


Том 4

Индивидуальный предприниматель _____ И.С. Харьков

г. Нижневартовск 2025 г

СОДЕРЖАНИЕ		
Раздел	Наименование	Стр.
Том 4. Материалы по обоснованию проекта межевания территории		
	Раздел 3. Графическая часть	4
	Схема границ зон с особыми условиями использования территорий	4
	Раздел 4. Приложения	5

Инь.Молодт.	Подпись и дата	Взам.инв.№											
						ДПТ							
			Изм.	Кол.уч	Лист	№ док.	Подпись	Дата					
			Разработал		Харьков			0425	Проект межевания территории огороднического некоммерческого товарищества собственников недвижимости «ЛЕСНОЕ» города Нижневартовска в части земельного участка с кадастровым номером 86:11:0202001:8676		Стадия	Лист	Листов
											ПМТ	3	
											ИП Харьков И.С.		

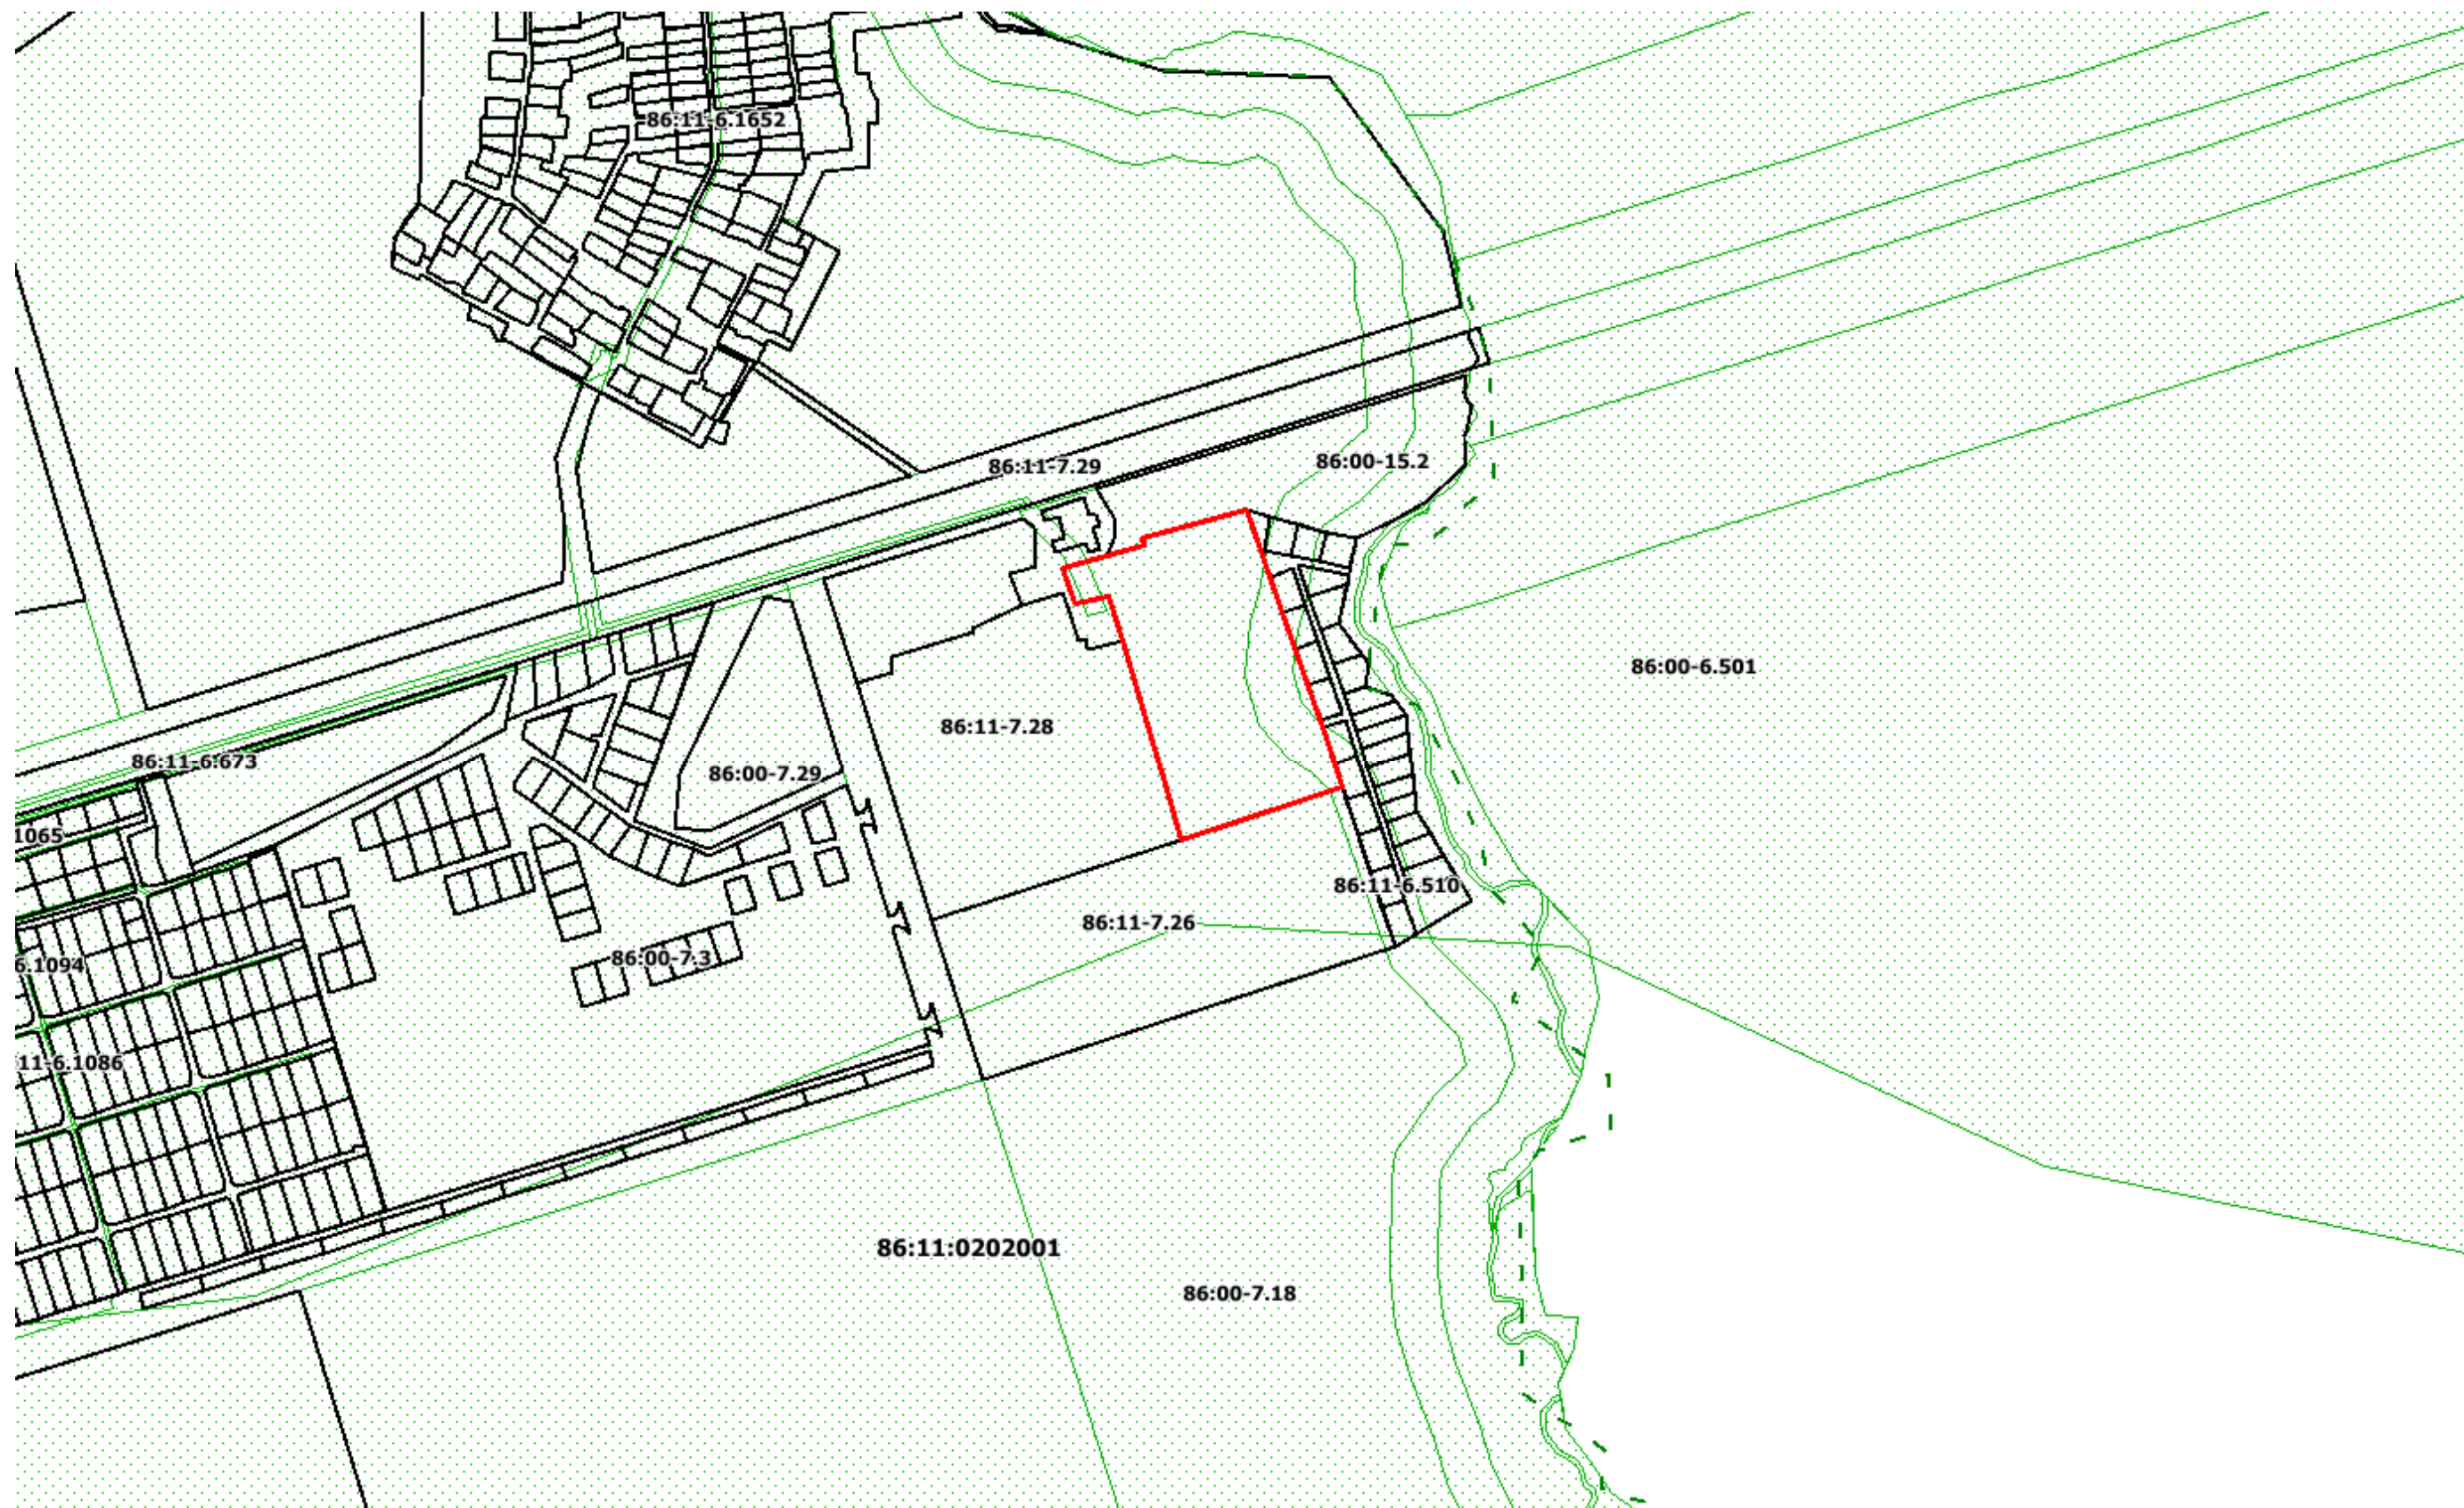

- граница проектируемой территории

86:11:0202001

номер кадастрового квартала
- граница земельного участка, включенная в ГКН

86:11-7.26

номер зоны с особыми условиями использования территории
- зоны с особыми условиями использования территории
- граница кадастрового квартала

						Проект межевания территории огороднического некоммерческого товарищества собственников недвижимости «ЛЕСНОЕ» города Нижневартовска в части земельного участка с кадастровым номером 86:11:0202001:8676			
Изм.	Кол.Уч.	Лист	№ док.	Подп.	Дата	Материалы по обоснованию проекта межевания территории	Стадия	Лист	Листов
							ПМТ	4	
Разработал:		Харьков			04.25	Схема границ зон с особыми условиями использования территории М 1:7000			
						ИП Харьков И.С.			

Инв.№подл.	Подпись и дата	Взам.инв.№						
Изм.	Кол.уч.	Лист	№док.	Подпись	Дата			Лист