


Объект: "Благоустройство территории по адресу: мкр.12, ул. Мира, 62а г. Нижневартовск"

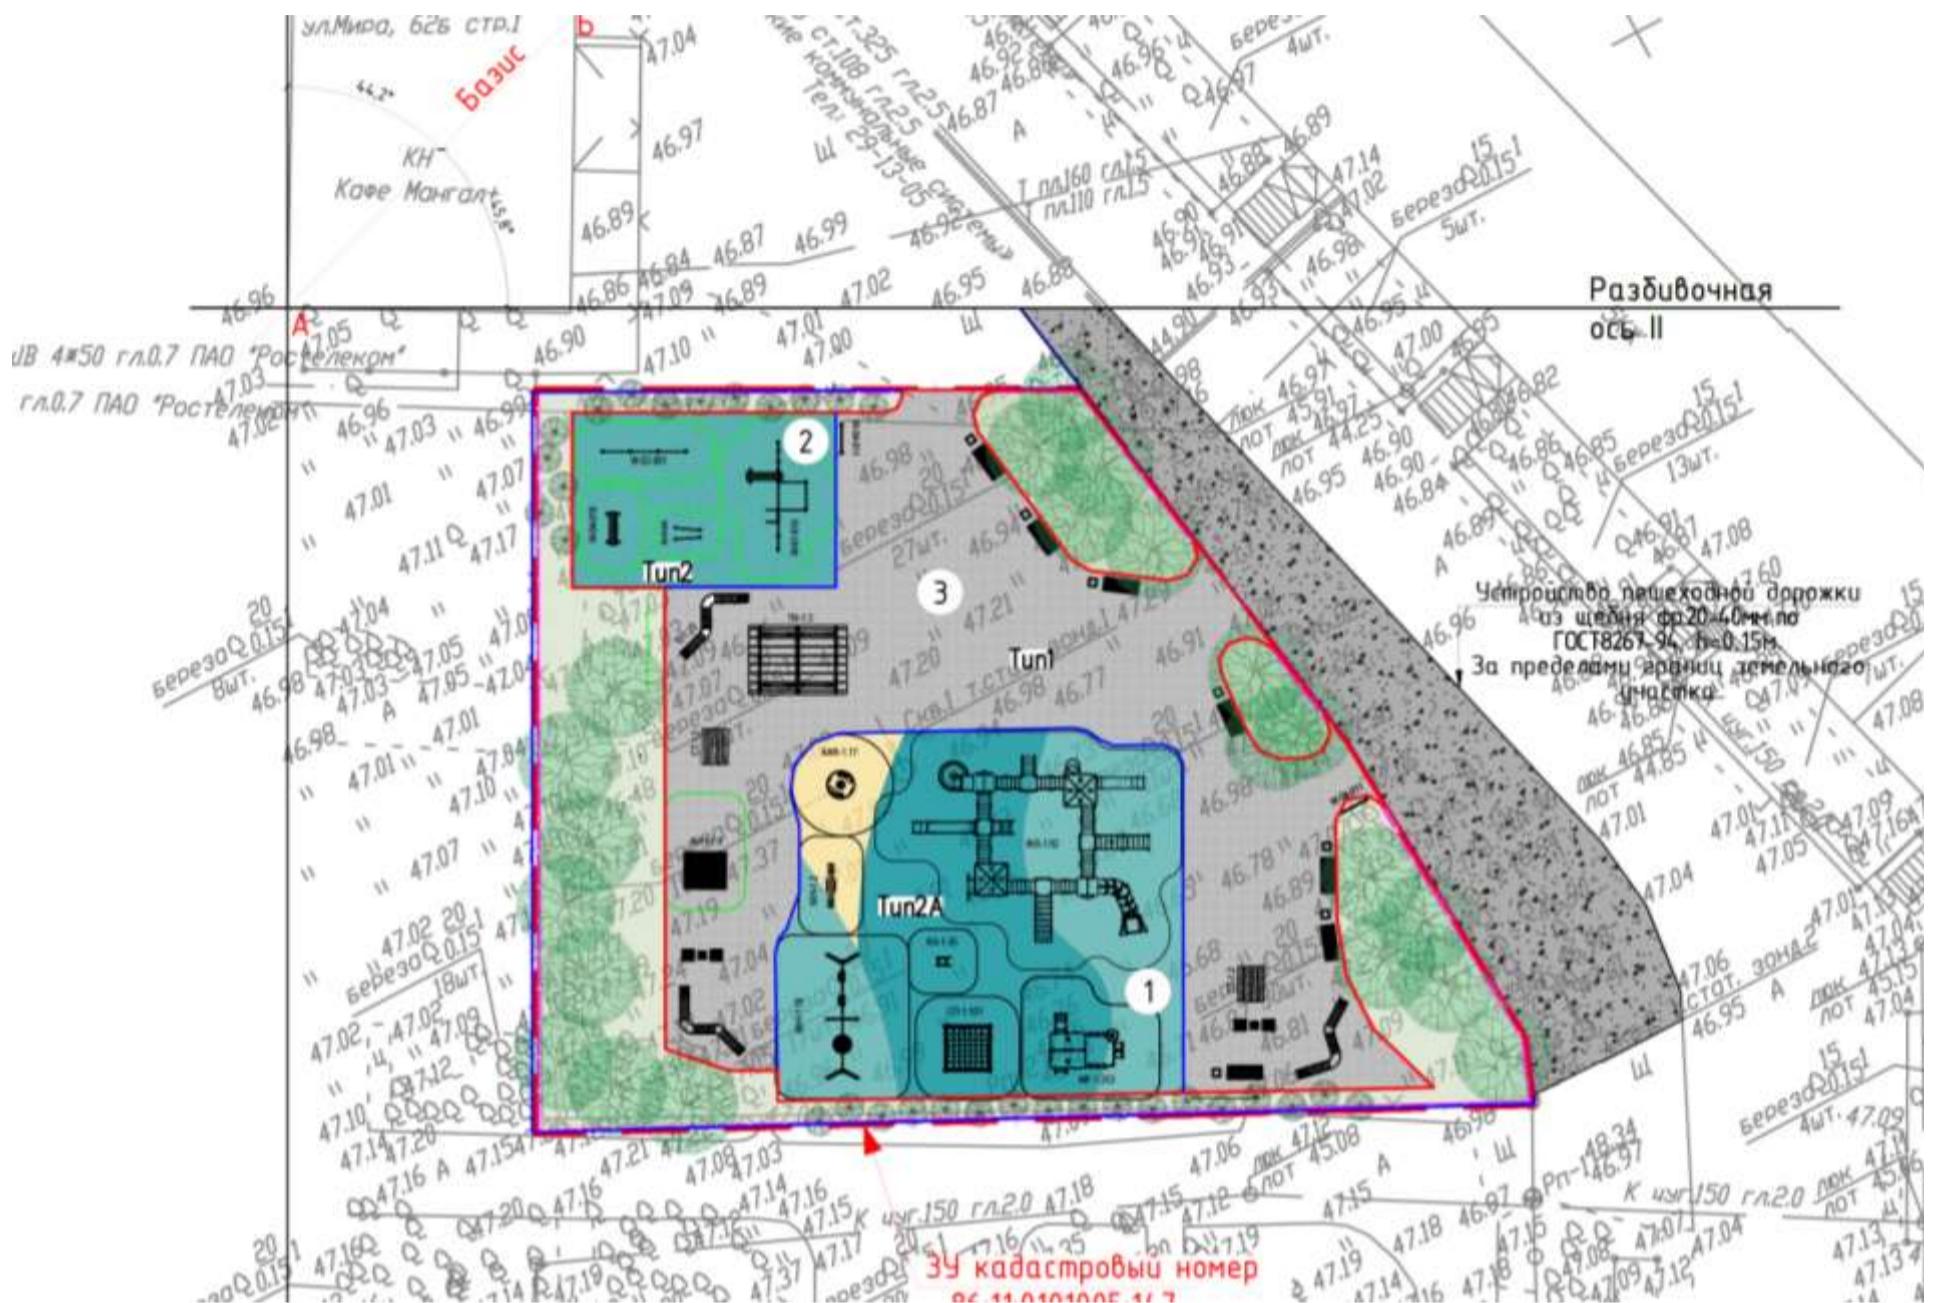

## Числовые обозначения и изображения

Обозначение и изображение	Наименование
—	Границы, в пределах которых разрешается строительство объектов капитального строительства согласно градостроительному плану земельного участка №РФ 86-5-04-1-02-2021-0002 кадастровый номер №86:11:0101005:147
■	Газон проектируемый
■	Проектируемое здание
●	Пузыреплодник калинолистный
●	Существующие посадки
■	Скамейка Д-14 Диван парковый
●	Урна Ч-131
●	Светильник светофиодный ДТЧ05-40-840 с торшерной опорой СВ-50
—	Газонное ограждение ГО-2

## Ведомость элементов озеленения

Поз.	Обозначение	Видимое	Кол.	Примечание
1	Газон партерный(проектируемый)		488	м2
2	Пузыреплодник калинолистный		31	шт.