



№	Наименование сервитута частей земельных участков	Площадь, кв.м.
1	Земельные участки (территории) общего пользования	123
2	Сети электроснабжения	289
3	Наружные сети водоснабжения	62
4	Наружные сети водоснабжения	109
5	Наружные сети водоснабжения	108
6	Тепловые сети	35
7	Тепловые сети	326
8	Тепловые сети	32
9	Земельные участки (территории) общего пользования	1913
10	Земельные участки (территории) общего пользования	2727
11	Детский сад на 320 мест в микрорайоне 10 В г. Нижневартовска. Наружные сети водоотведения	138
12	Детский сад на 320 мест в микрорайоне 10 В г. Нижневартовска. Наружные сети водоотведения	278
13	Детский сад на 320 мест в микрорайоне 10 В г. Нижневартовска. Наружные сети водоотведения	454

Условные обозначения:

:75	- граница земельного участка, поставленного на кадастровый учет
	- Границы красных линий
	- Границы установления сервитута


Лист 9 из 10

Схема границ установления сервитутов  
Лист 1

Проект межевания территории

М 1:4000

ООО «Земельные ресурсы»

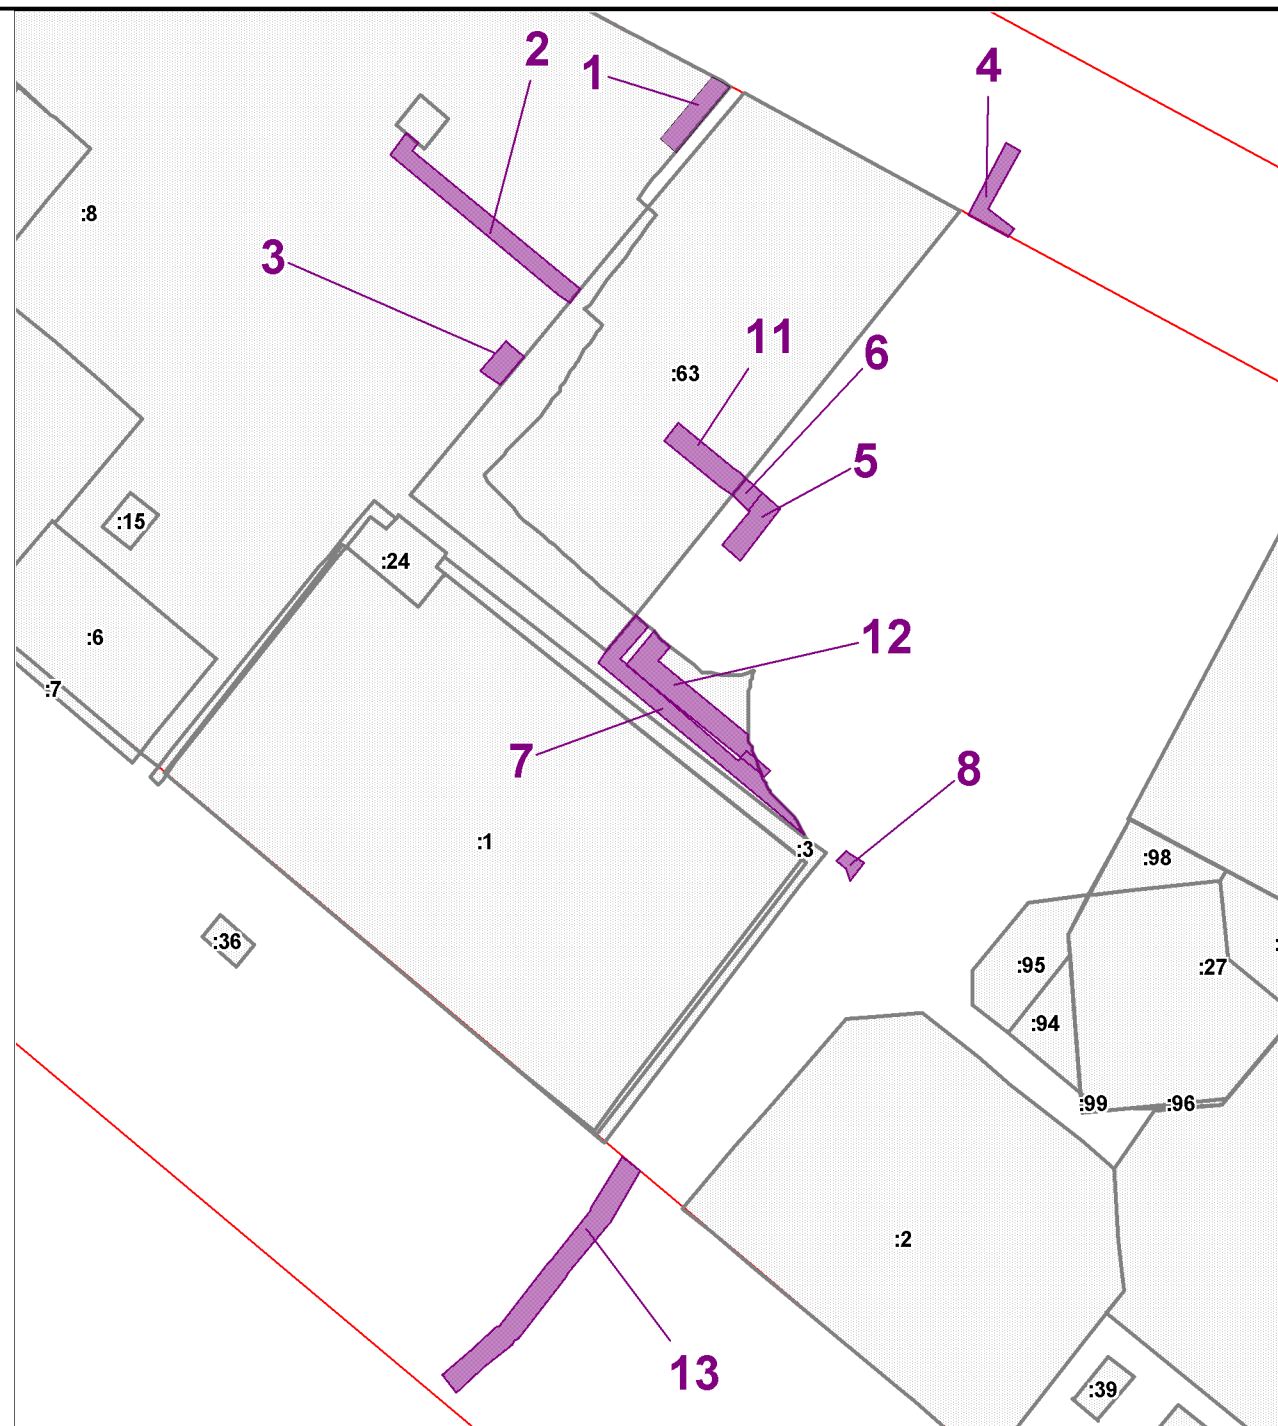

№	Наименование сервитута частей земельных участков	Площадь, кв.м.
1	Земельные участки (территории) общего пользования	123
2	Сети электроснабжения	289
3	Наружные сети водоснабжения	62
4	Наружные сети водоснабжения	109
5	Наружные сети водоснабжения	108
6	Тепловые сети	35
7	Тепловые сети	326
8	Тепловые сети	32
9	Земельные участки (территории) общего пользования	1913
10	Земельные участки (территории) общего пользования	2727
11	Детский сад на 320 мест в микрорайоне 10 В г. Нижневартовска. Наружные сети водоотведения	138
12	Детский сад на 320 мест в микрорайоне 10 В г. Нижневартовска. Наружные сети водоотведения	278
13	Детский сад на 320 мест в микрорайоне 10 В г. Нижневартовска. Наружные сети водоотведения	454

Условные обозначения:




	:75 - граница земельного участка, поставленного на кадастровый учет
	- Границы красных линий
	- Границы установления сервитута

Схема границ установления сервитутов  
Лист 2

Проект межевания территории

М 1:2000

ООО «Земельные ресурсы»