


Схема границ сервитута на кадастровом плане территории

Площадь земельного участка <u>5491</u> м ²					
Обозначение характерных точек границ	Координаты, м		Обозначение характерных точек границ	Координаты, м	
	X	Y		X	Y
1	2	3	1	2	3
1	949592,62	4419253,31	1	949592,62	4419253,31
2	949596,63	4419253,17			
3	949595,79	4419237,37	1	949446,23	4419274,71
4	949590,26	4419132,53	2	949447,62	4419273,66
5	949589,10	4419110,33	3	949449,12	4419264,37
6	949588,56	4419053,36	4	949446,33	4419264,41
7	949581,62	4419051,51	1	949446,23	4419274,71
8	949575,91	4419049,99			
9	949574,48	4419049,99	1	949368,99	4419278,50
10	949502,42	4419051,37	2	949429,87	4419277,88
11	949502,44	4419050,04	3	949429,91	4419273,85
12	949500,17	4419050,09	4	949369,05	4419274,90
13	949489,89	4419013,75	1	949368,99	4419278,50
14	949488,70	4418993,68			
15	949505,47	4418958,67	1	949622,41	4419423,57
16	949506,13	4418957,30	2	949626,12	4419423,38
17	949555,62	4418955,69	3	949628,09	4419405,83
18	949555,43	4418950,51	4	949627,90	4419389,08
19	949565,32	4418950,18	5	949650,30	4419400,65
20	949565,28	4418950,13	6	949650,28	4419396,34
21	949563,13	4418946,81	7	949627,96	4419384,57
22	949552,46	4418947,72	8	949628,33	4419360,85
23	949552,63	4418951,80	9	949637,46	4419359,76
24	949507,21	4418953,50	10	949718,86	4419358,62
25	949508,60	4418897,53	11	949729,73	4419359,57
26	949504,53	4418897,57	12	949736,22	4419361,23
27	949503,48	4418953,08	13	949736,53	4419357,15
28	949502,09	4418953,03	14	949730,53	4419355,64
29	949475,14	4418952,55	15	949719,08	4419354,64
30	949450,55	4418953,79	16	949639,86	4419355,35
31	949427,29	4418954,02	17	949641,11	4419351,37
32	949399,79	4418953,08	18	949641,62	4419349,75
33	949399,79	4418956,73	19	949641,64	4419294,11
34	949425,67	4418958,01	20	949641,66	4419293,63
35	949450,78	4418957,82	21	949642,79	4419263,99
36	949474,96	4418956,59	22	949643,95	4419255,54
37	949501,80	4418957,06	23	949644,49	4419251,60
38	949484,58	4418992,97	24	949642,75	4419249,00
39	949485,91	4419014,22	25	949637,91	4419251,18
40	949496,50	4419051,75	26	949639,16	4419254,17
41	949480,88	4419064,65	27	949640,19	4419253,79
42	949473,63	4419070,68	28	949639,94	4419255,59
43	949475,76	4419074,09	29	949638,79	4419263,70
44	949477,21	4419073,28	30	949637,65	4419293,59
45	949477,27	4419075,47	31	949637,63	4419294,06
46	949479,03	4419139,84	32	949637,98	4419327,84
47	949479,63	4419162,04	33	949637,63	4419349,37
48	949483,09	4419161,85	34	949636,97	4419351,37
49	949480,96	4419069,82	35	949635,46	4419355,97
50	949499,96	4419054,12	36	949624,32	4419357,39
51	949571,36	4419052,22	37	949624,07	4419405,83
52	949584,63	4419056,44	1	949622,41	4419423,57
53	949585,10	4419110,57			
54	949586,25	4419132,44	1	949394,81	4419504,92
55	949591,78	4419237,37	2	949402,49	4419503,97

3	949402,39	4419492,02	13	949500,49	4419293,87
4	949426,90	4419489,93	14	949495,25	4419332,91
5	949477,58	4419490,74	15	949501,33	4419470,06
6	949484,56	4419489,27	16	949496,17	4419476,32
7	949487,94	4419491,93	17	949490,05	4419483,77
8	949500,90	4419476,32	18	949477,42	4419486,75
9	949505,39	4419470,91	19	949426,84	4419485,95
10	949499,59	4419332,63	20	949398,50	4419488,37
11	949503,83	4419300,80	21	949398,46	4419500,42
12	949503,67	4419293,82	22	949394,65	4419500,89
			1	949394,81	4419504,92

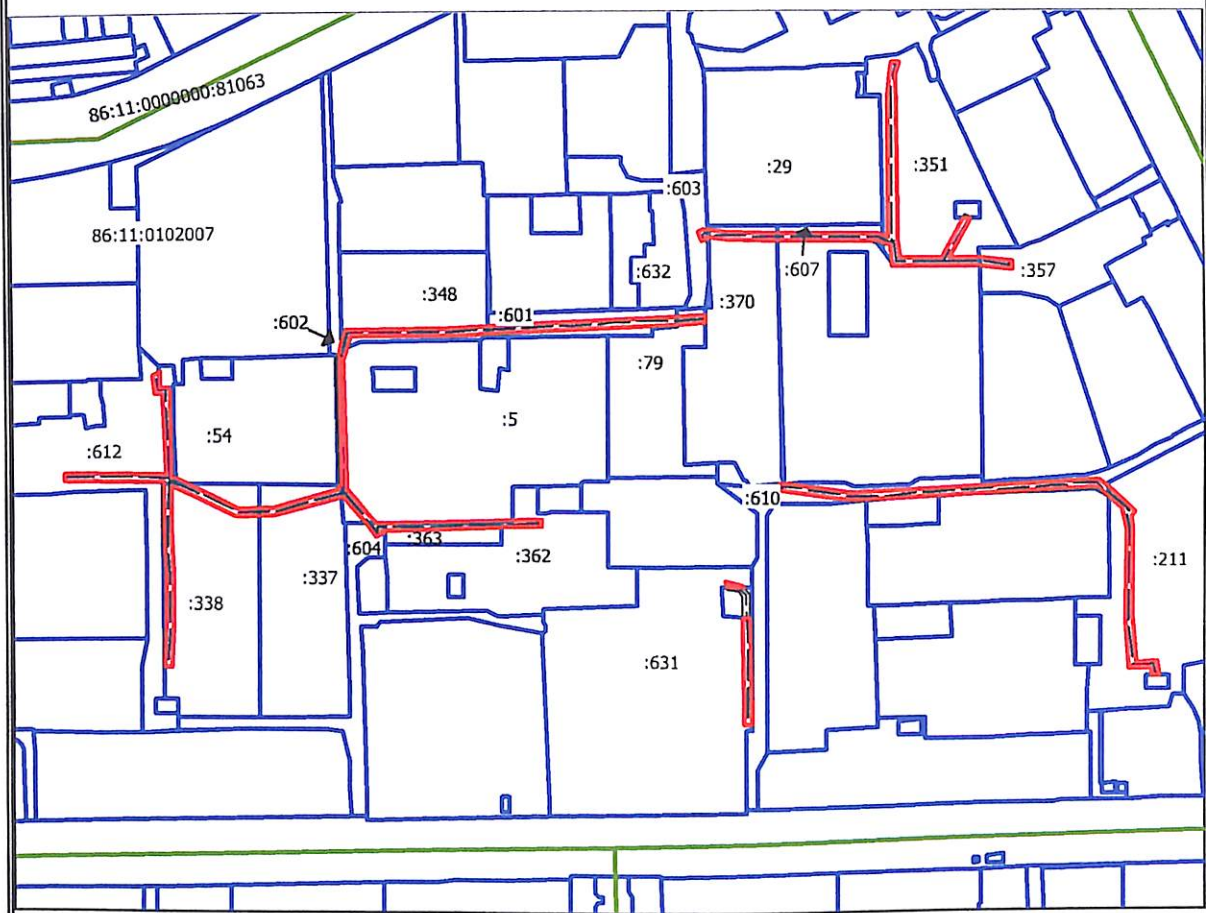

Масштаб 1:4000

Система координат: МСК86 Зона 4

Условные обозначения:

- | | |
|--|--|
| | – границы образуемого земельного участка |
| | – граница кадастрового квартала |
| | – границы существующего земельного участка |
| 86:11:0000000:81063 | – кадастровый номер земельного участка |
| 86:11:0102007 | – кадастровый номер кадастрового квартала |
| :5 | – надпись кадастрового номера земельного участка |