
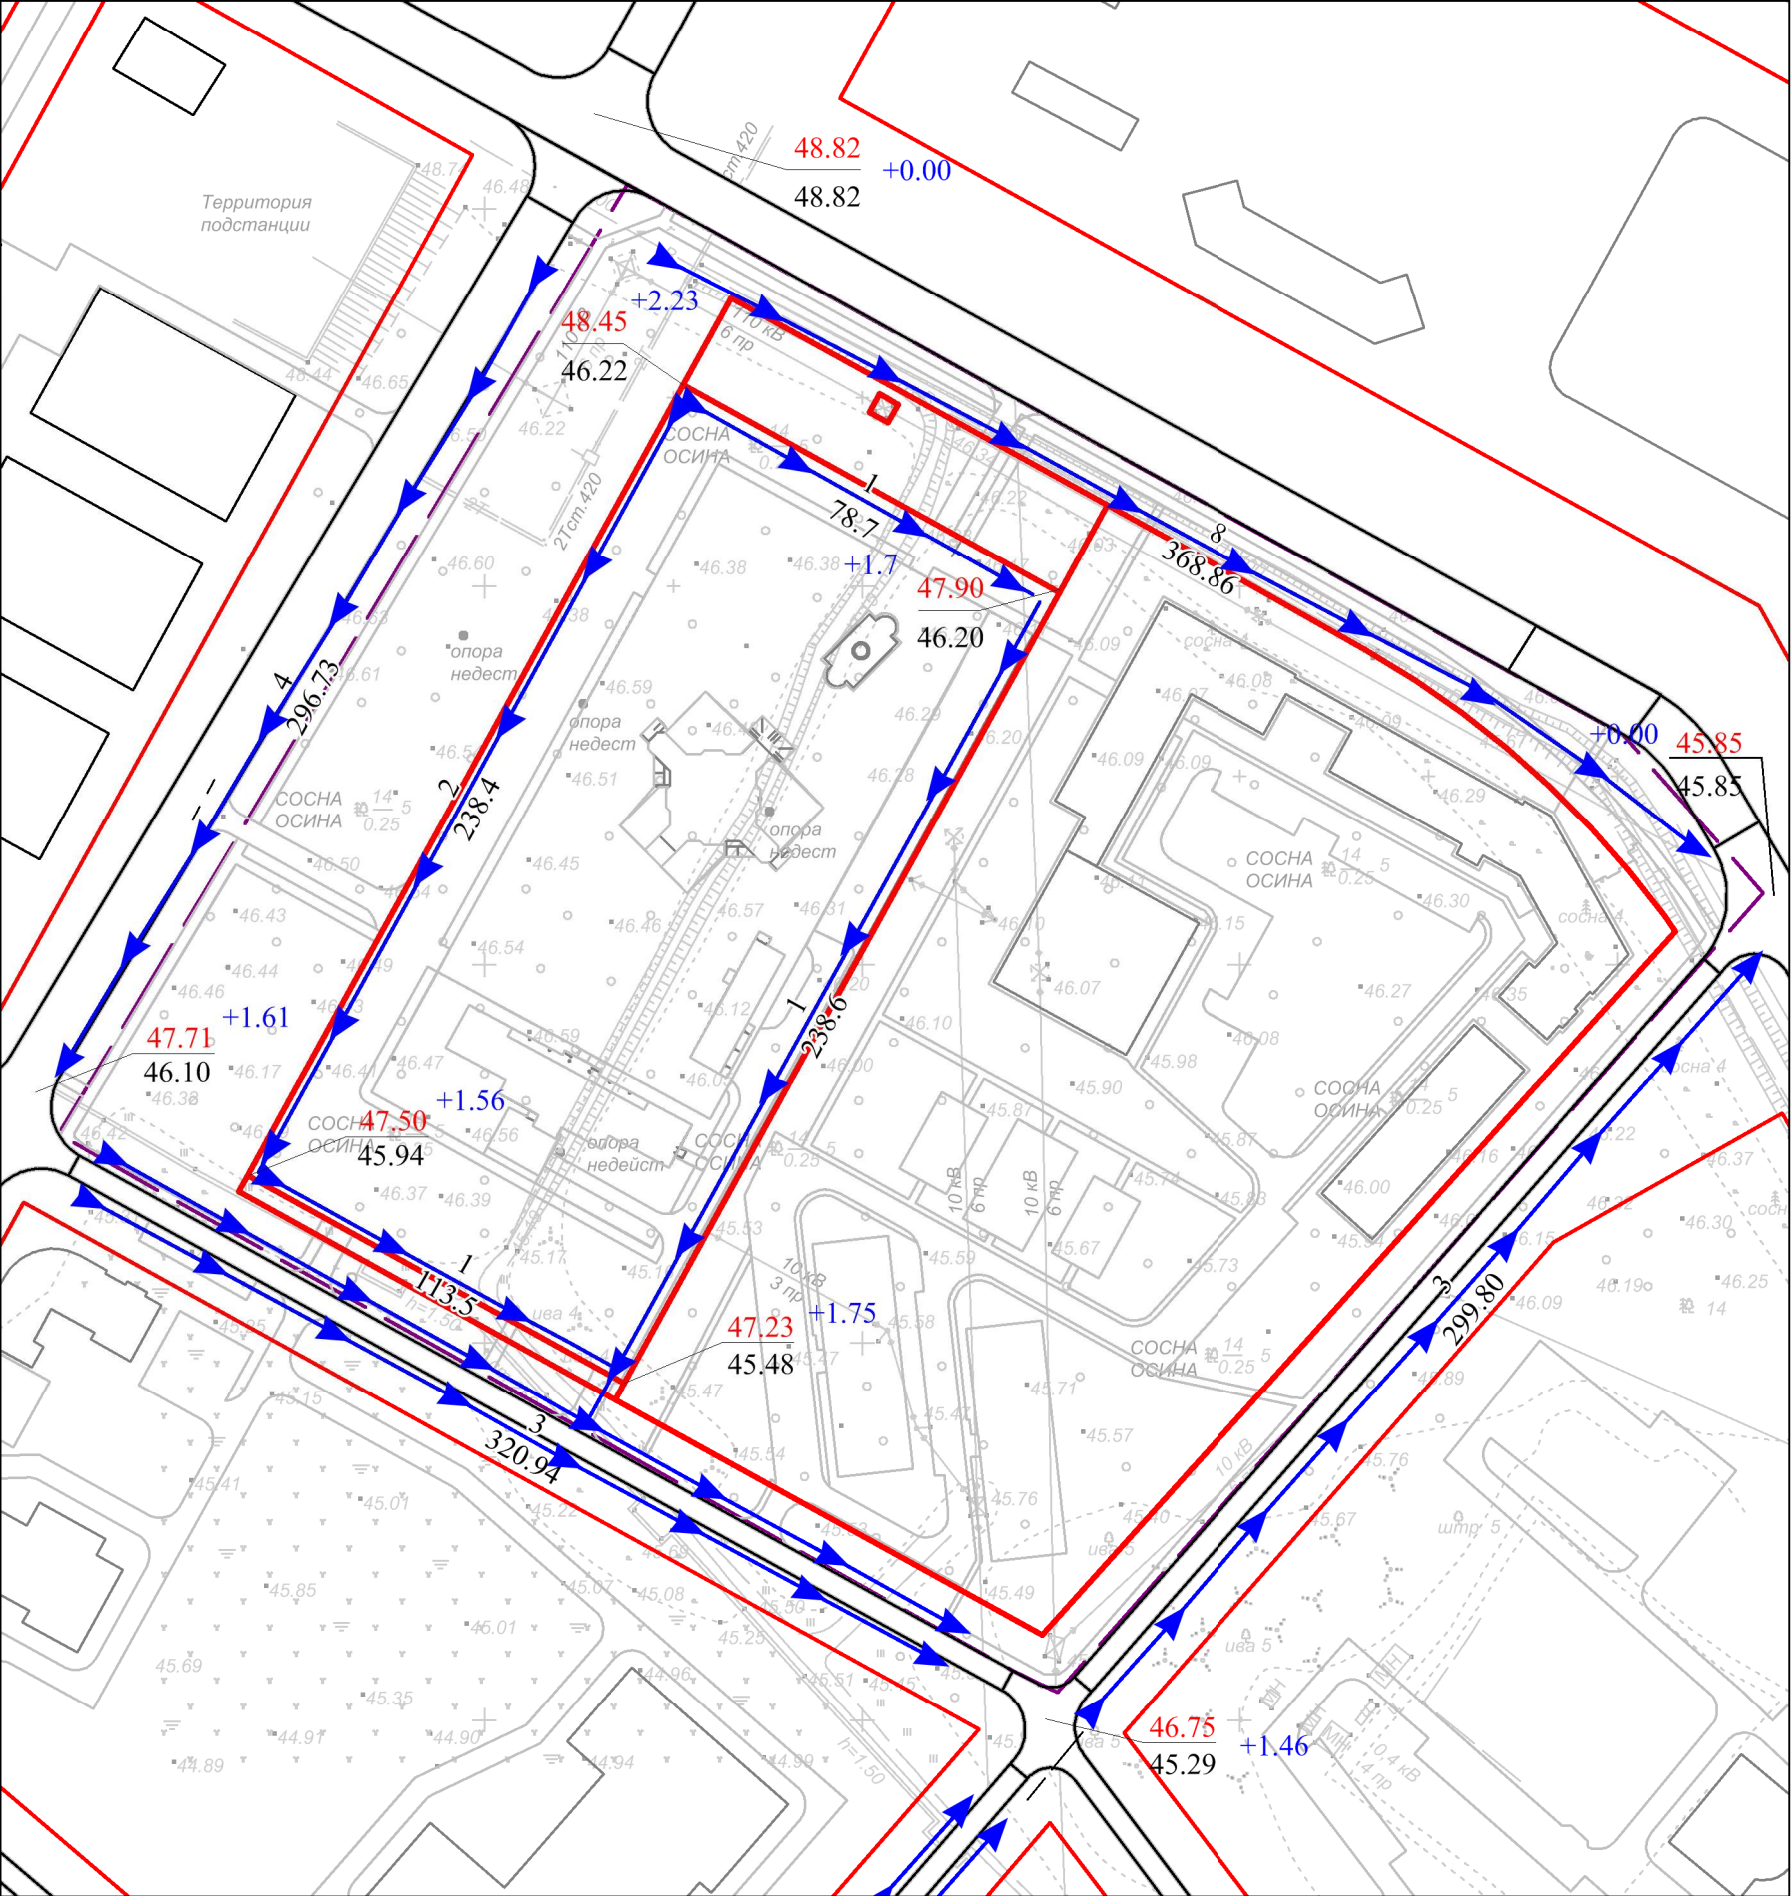
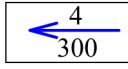


ПРОЕКТ ВНЕСЕНИЯ ИЗМЕНЕНИЙ В ПРОЕКТ ПЛАНИРОВКИ ТЕРРИТОРИИ СТАРОГО ВАРТОВСКА
(I ОЧЕРЕДЬ СТРОИТЕЛЬСТВА) В ЧАСТИ КВАРТАЛА В-ЗА ГОРОДА НИЖНЕВАРТОВСКА
СХЕМА ВЕРТИКАЛЬНОЙ ПЛАНИРОВКИ И ИНЖЕНЕРНОЙ ПОДГОТОВКИ ТЕРРИТОРИИ М 1:2000

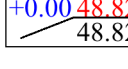

УСЛОВНЫЕ ОБОЗНАЧЕНИЯ

-  Уклоноуказатель
(над стрелкой величина уклона)
(под стрелкой расстояние)
-  Красные линии
-  Границы проекта планировки
-  48.82 "черная" отметка
48.82 "красная" отметка
+0.00 "рабочая" отметка
-  Границы образуемых земельных участков

ПРОЕКТ ВНЕСЕНИЯ ИЗМЕНЕНИЙ В ПРОЕКТ ПЛАНИРОВКИ ТЕРРИТОРИИ СТАРОГО ВАРТОВСКА (I ОЧЕРЕДЬ СТРОИТЕЛЬСТВА) В ЧАСТИ КВАРТАЛА В-ЗА ГОРОДА НИЖНЕВАРТОВСКА				ООО "ГРАЖДАНПРОЕКТСТРОЙ"	
СХЕМА АРХИТЕКТУРНО-ПЛАНИРОВОЧНОЙ ОРГАНИЗАЦИИ ТЕРРИТОРИИ					
Масштаб	М 1:2 000	Руководитель проекта	Бадретдинова К.С.		
		Исполнитель	Валидова Г.А.		
Дата				Лист	10