



АДМИНИСТРАЦИЯ ГОРОДА НИЖНЕВАРТОВСКА
ДЕПАРТАМЕНТ
МУНИЦИПАЛЬНОЙ СОБСТВЕННОСТИ И ЗЕМЕЛЬНЫХ РЕСУРСОВ

П Р И К А З

11.11.2019

№ 3222/86-01-17

Об установлении публичного
сервитута в отношении
земельного участка с
кадастровым номером
86:11:0000000:81075

Рассмотрев заявление акционерного общества "Городские электрические сети", руководствуясь пунктом 19 статьи 23 Земельного кодекса Российской Федерации, Федеральным законом от 08.11.2007 №257-ФЗ "Об автомобильных дорогах и о дорожной деятельности в Российской Федерации и о внесении изменений в отдельные законодательные акты Российской Федерации", приказом Министерства транспорта Российской Федерации от 17.10.2012 №373 "Об утверждении Порядка подачи и рассмотрения заявления об установлении публичного сервитута в отношении земельных участков в границах полос отвода автомобильных дорог (за исключением частных автомобильных дорог) в целях прокладки, переноса, переустройства инженерных коммуникаций и их эксплуатации, а также требований к составу документов, прилагаемых к заявлению об установлении такого публичного сервитута, и требований к содержанию решения об установлении такого публичного сервитута", распоряжением администрации города от 14.04.2017 №527-р "Об утверждении Положения о департаменте муниципальной собственности и земельных ресурсов администрации города",

П Р И К А З Ы В А Ю:

1. Установить право ограниченного пользования (публичный сервитут) акционерного общества "Городские электрические сети" в целях размещения (прокладки) объекта электроснабжения: "КЛ-6кВ от ПС 110/6 Нижневартовская до РПП-6, панель 19, ЗПУ" в отношении части земельного участка площадью 2 503 кв.м, входящей в состав земельного участка площадью 182 807 кв.м с кадастровым номером 86:11:0000000:81075, расположенного по адресу: Ханты-Мансийский автономный округ-Югра, город Нижневартовск, в границах полосы отвода автомобильной дороги – улицы Мира (кадастровый номер объекта 86:11:0000000:79096), на срок с даты издания настоящего приказа на 11

Юлия Бурмистрова 11.11.2019

месяцев, согласно приложению, при условии соблюдения требований Правил благоустройства территории города Нижневартовска, утвержденных решением Думы города Нижневартовска от 23.11.2018 №407.

Акционерное общество "Городские электрические сети" после прекращения действия сервитута обязано привести земельный участок в состояние, пригодное для его использования в соответствии с разрешенным использованием.

2. Рекомендовать акционерному обществу "Городские электрические сети" (Ю.А. Елин) заключить с муниципальным бюджетным учреждением "Управление по дорожному хозяйству и благоустройству города Нижневартовска" (В.Л. Проскуряков) соглашение, предусматривающее размер платы за установление публичного сервитута в отношении части земельного участка, указанного в пункте 1 настоящего приказа, в границах полосы отвода автомобильной дороги - улицы Мира.

3. Размер платы за публичный сервитут, устанавливаемый на часть земельного участка, указанного в пункте 1 приказа, составит 0,00001 рубля в год.

При заключении соглашения об установлении размера платы за публичный сервитут рекомендовать муниципальному бюджетному учреждению "Управление по дорожному хозяйству и благоустройству города Нижневартовска" (В.Л. Проскуряков) установить размер платы выше расчетного и равным 1 рублю за период действия сервитута.


4. Отделу землепользования управления земельными ресурсами департамента муниципальной собственности и земельных ресурсов администрации города (С.В. Рябцева):

- выдать настоящий приказ акционерному обществу "Городские электрические сети";

- разместить настоящий приказ на официальном сайте органов местного самоуправления города Нижневартовска.

5. Контроль за выполнением настоящего приказа возложить на заместителя директора департамента, начальника управления земельными ресурсами департамента муниципальной собственности и земельных ресурсов администрации города О.А. Боровик.


Исполняющий обязанности
заместителя главы города,
директора департамента

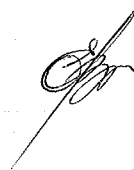

Е.В. Николаенко

Схема границ сервитута земельного участка на кадастровом плане территории

Площадь земельного участка		2503	м ²
Обозначение характерных точек границ	Координаты, м		
	X	Y	
1	2	3	
1	949312,66	4418356,88	
2	949312,72	4418360,30	
3	949308,22	4418359,10	
4	949303,16	4418351,24	
5	949264,40	4418307,16	
6	949266,66	4418303,22	
7	949265,54	4418260,34	
8	949264,32	4418212,34	
9	949262,80	4418143,80	
10	949264,70	4418139,02	
11	949264,44	4418127,60	
12	949262,68	4418123,96	
13	949261,80	4418041,14	
14	949259,42	4418036,44	
15	949259,54	4417984,80	
16	949259,82	4417974,12	
17	949257,50	4417924,86	
18	949252,86	4417707,50	
19	949253,06	4417702,98	
20	949257,32	4417702,90	
21	949262,52	4417924,72	
22	949264,40	4417984,58	
23	949263,76	4418035,04	
24	949266,26	4418038,74	
25	949266,46	4418053,42	
26	949265,22	4418053,48	
27	949265,72	4418123,30	
28	949267,04	4418125,72	
29	949267,34	4418139,96	
30	949265,12	4418144,86	
31	949268,78	4418303,56	
32	949266,92	4418306,62	
33	949305,42	4418349,14	
34	949310,02	4418355,88	

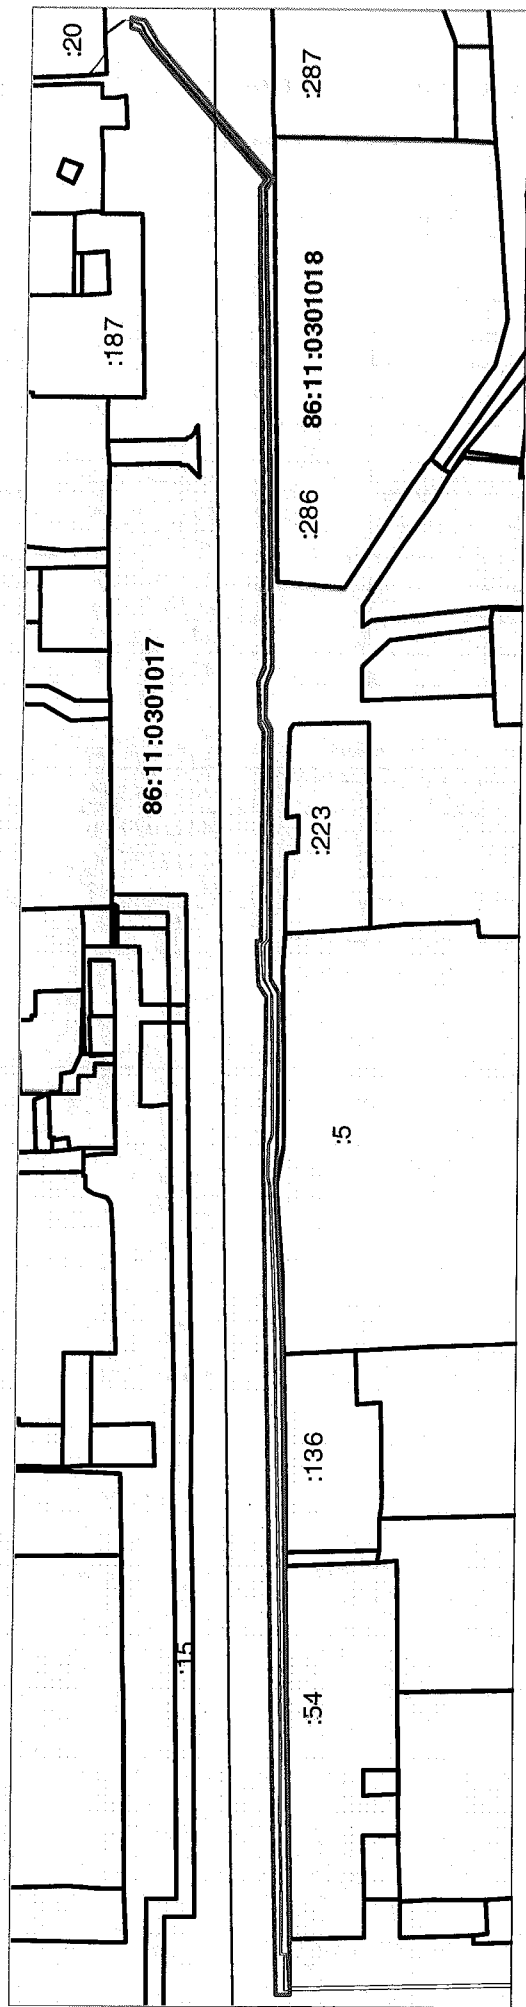

Масштаб 1:2500

Система координат: МСК86, Зона 4

Условные обозначения:

- границы образуемого земельного участка, предполагаемого к использованию
- границы существующего земельного участка
- границы кадастрового квартала

86:11:0301018 – кадастровый номер кадастрового квартала
 :5 – налпись кадастрового номера земельного участка