


**ПРОЕКТ ВНЕСЕНИЯ ИЗМЕНЕНИЙ В ПРОЕКТ ПЛАНИРОВКИ ТЕРРИТОРИИ СТАРОГО ВАРТОВСКА  
(I ОЧЕРЕДЬ СТРОИТЕЛЬСТВА) В ЧАСТИ КВАРТАЛА В-ЗА ГОРОДА НИЖНЕВАРТОВСКА**  
**СХЕМА РАСПОЛОЖЕНИЯ ЭЛЕМЕНТА ПЛАНИРОВОЧНОЙ СТРУКТУРЫ М 1 : 10 000**

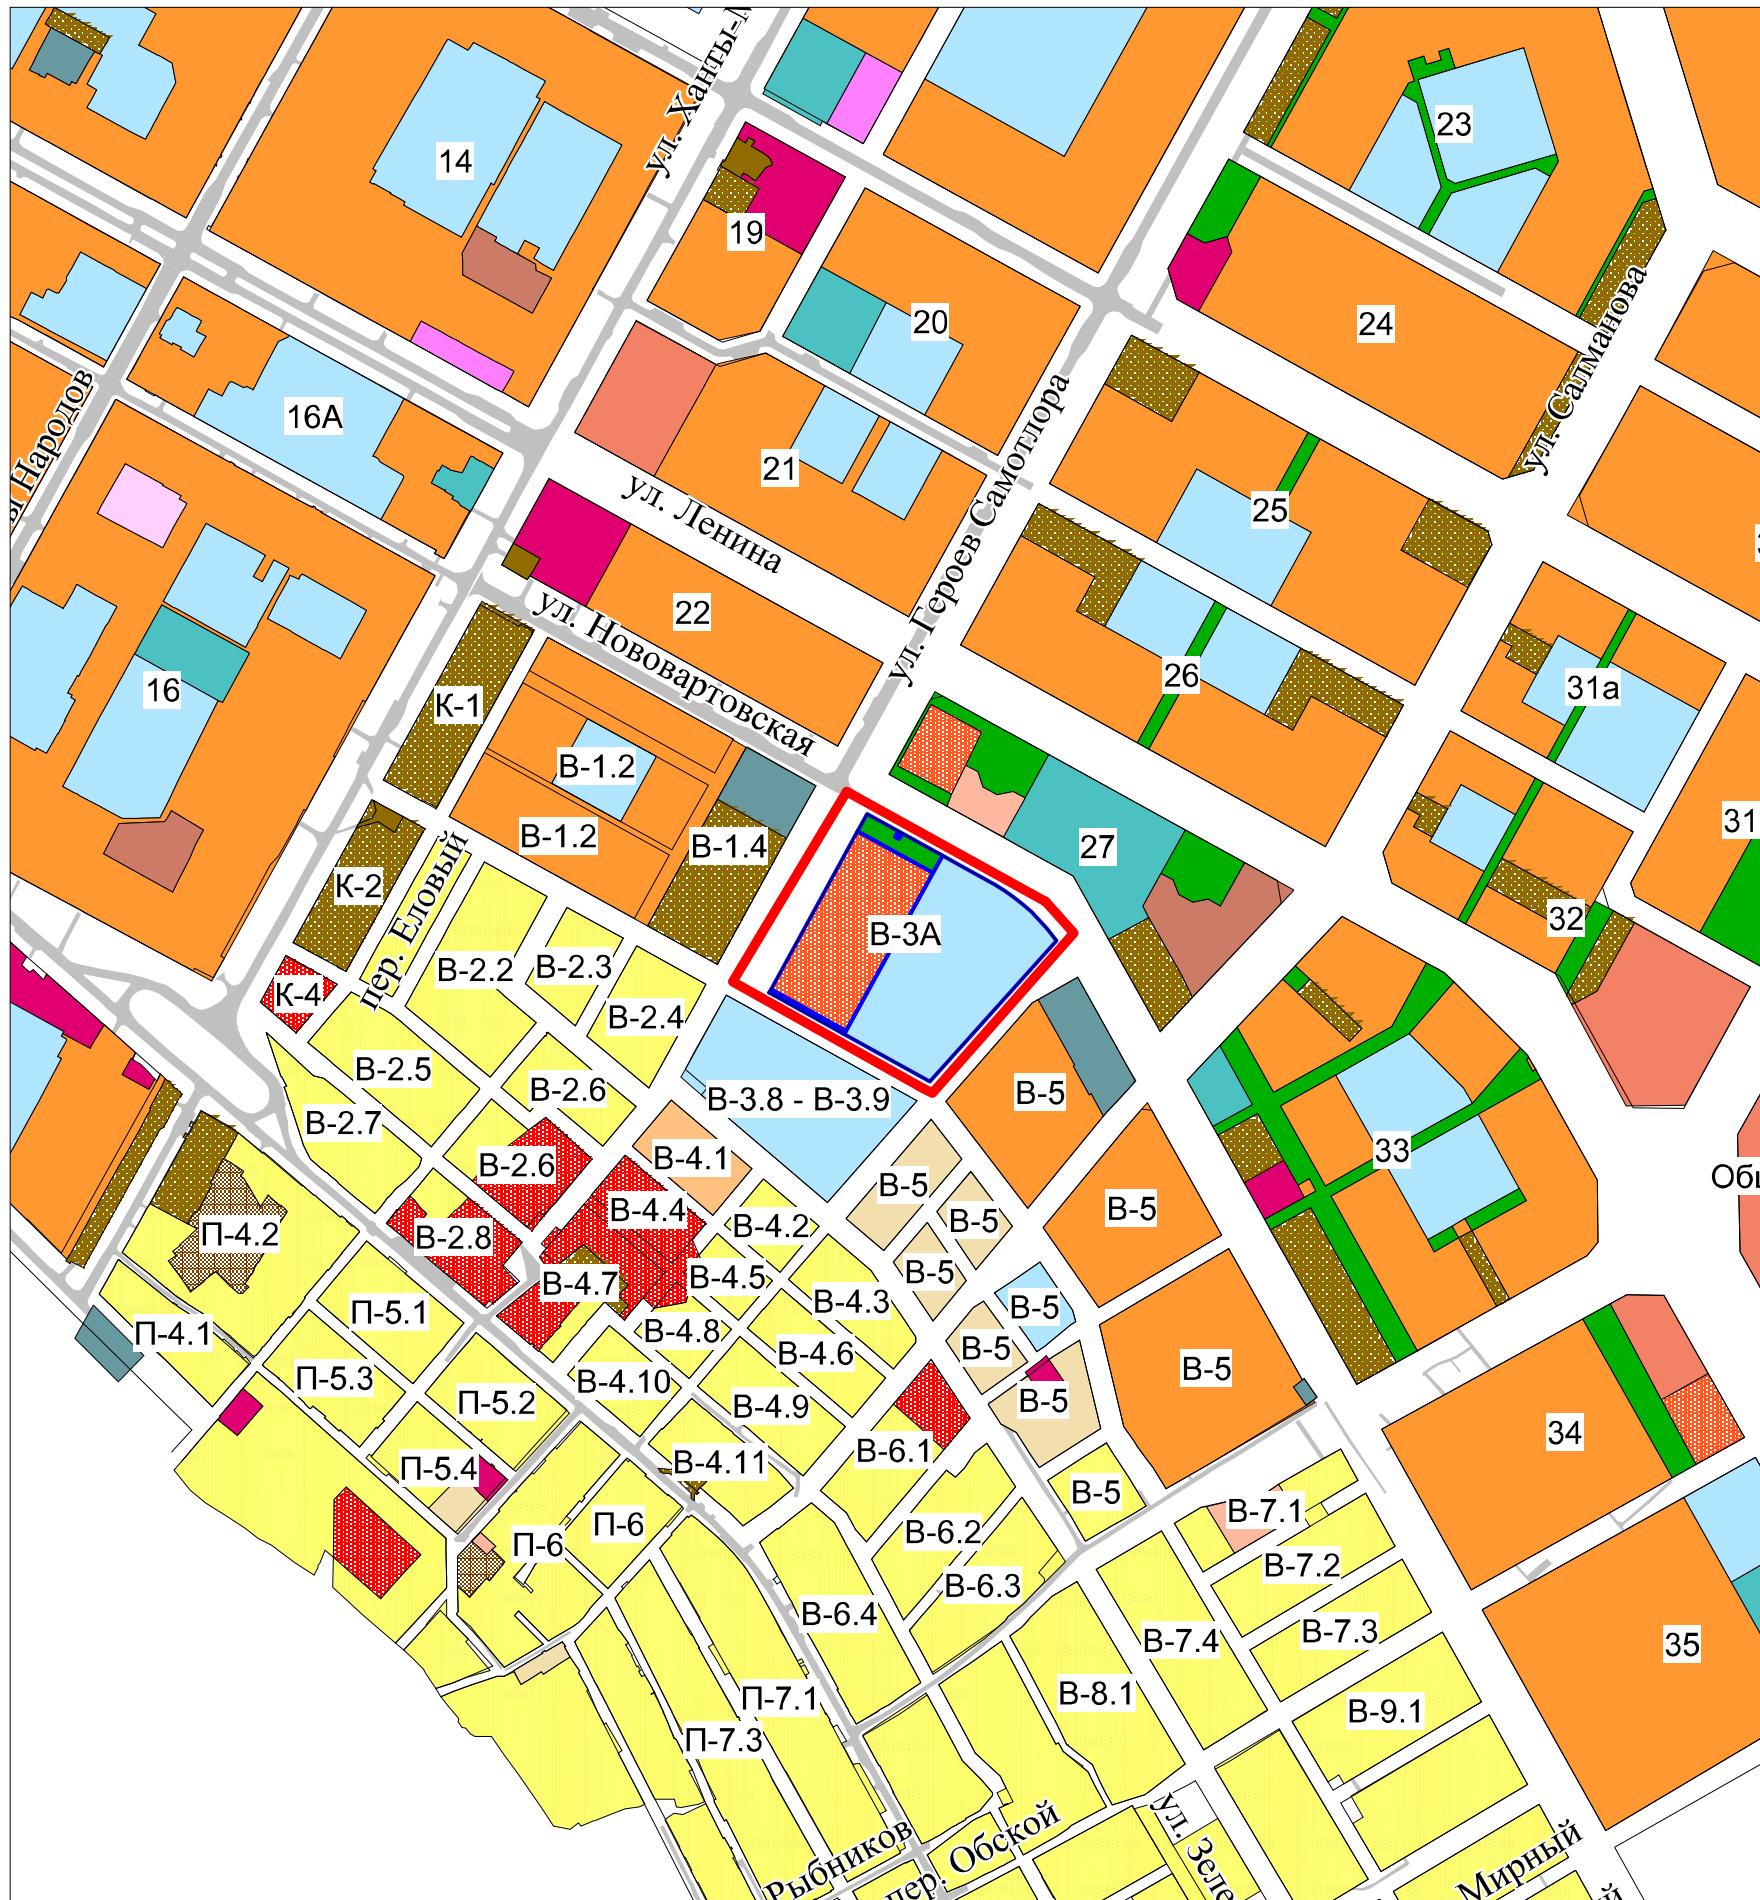

**УСЛОВНЫЕ ОБОЗНАЧЕНИЯ**

- [Red rectangle] Границы проекта планировки
- [Blue rectangle] Границы вновь образованных земельных участков
- [Number 27] Номер элемента планировочной структуры
- [Green square] Зона озелененных территорий общего пользования (РЗ 601)
- [Red dotted square] Зона размещения культовых объектов (ОДЗ 208)
- [Light blue square] Зона размещения объектов образования и просвещения (ОДЗ 204)
- [Orange square] Зона застройки многоэтажными жилыми домами (ЖЗ 101)
- [Dark blue square] Зона коммунально-инженерной инфраструктуры (ИЗ 400)
- [Teal square] Зона размещения объектов спорта (РЗ 400)
- [Light orange square] Зона размещения объектов коммунально-бытового назначения (ОДЗ 202)
- [Yellow dotted square] Зона размещения объектов автомобильного транспорта (ТЗ 502)
- [Yellow square] Зона застройки индивидуальными жилыми домами (ЖЗ 104)
- [Pink square] Зона размещения объектов торгового назначения и общественного питания (ОДЗ 203)
- [Brown square] Зона размещения объектов административно-делового назначения (ОДЗ 201)

ПРОЕКТ ВНЕСЕНИЯ ИЗМЕНЕНИЙ В ПРОЕКТ ПЛАНИРОВКИ ТЕРРИТОРИИ  
СТАРОГО ВАРТОВСКА (I ОЧЕРЕДЬ СТРОИТЕЛЬСТВА) В ЧАСТИ КВАРТАЛА В-ЗА  
ГОРОДА НИЖНЕВАРТОВСКА

ООО  
"ГРАЖДАНПРОЕКТСТРОЙ"

**СХЕМА РАСПОЛОЖЕНИЯ ЭЛЕМЕНТА ПЛАНИРОВОЧНОЙ СТРУКТУРЫ**

Масштаб	M 1: 10 000	Руководитель проекта	Бадретдинова К.С.	
		Исполнитель	Валидова Г.А.	
Дата				Лист 3