


Условные обозначения:

- 1,2,3... - граница и условный номер проектируемых земельных участков
- - характерная точка границы проектируемых земельных участков
- H1,H2,... - надписи номеров характерных точек проектируемых земельных участков
- :75 - граница земельного участка, поставленного на кадастровый учет
- Границы красных линий

Проект межевания территории (основной чертеж)	
Лист 1	
М 1:4000	ООО «Земельные ресурсы»

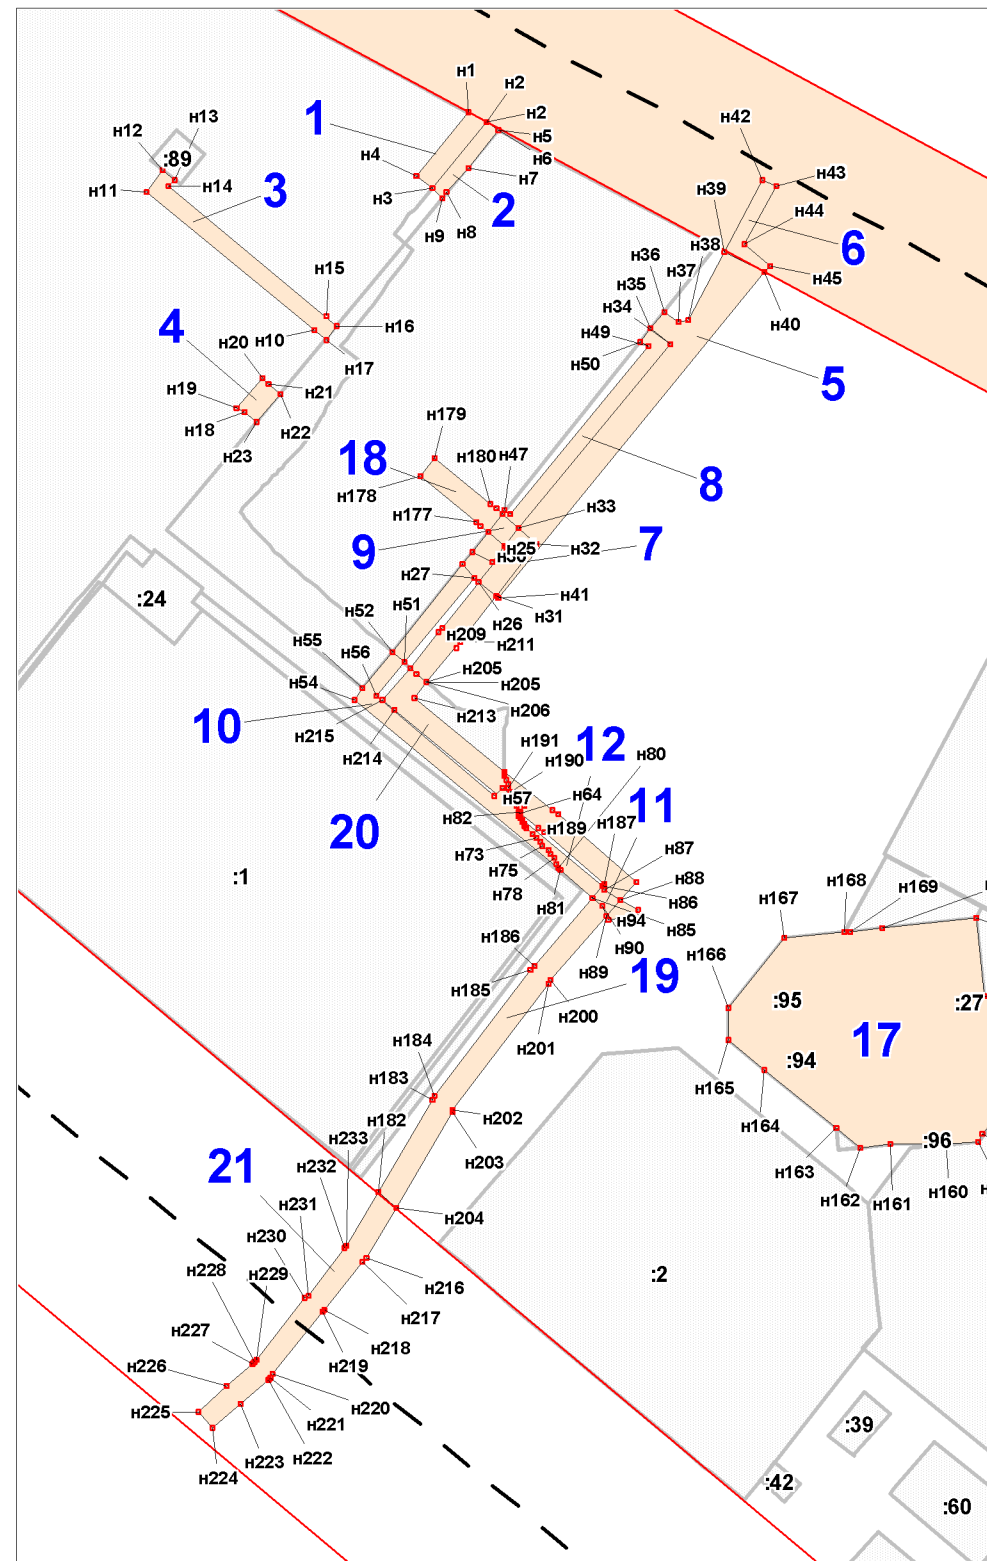

Условные обозначения:

- 1,2,3... - граница и условный номер проектируемых земельных участков
- - характерная точка границы проектируемых земельных участков
- н1,н2,... - надписи номеров характерных точек проектируемых земельных участков
- :75 - граница земельного участка, поставленного на кадастровый учет
- Границы красных линий

Проект межевания территории (основной чертеж)	
Лист 2	
М 1:2000	ООО «Земельные ресурсы»