ПРОЕКТ СХЕМЫ РАЗМЕЩЕНИЯ НЕСТАЦИОНАРНОГО ТОРГОВОГО ОБЪЕКТА

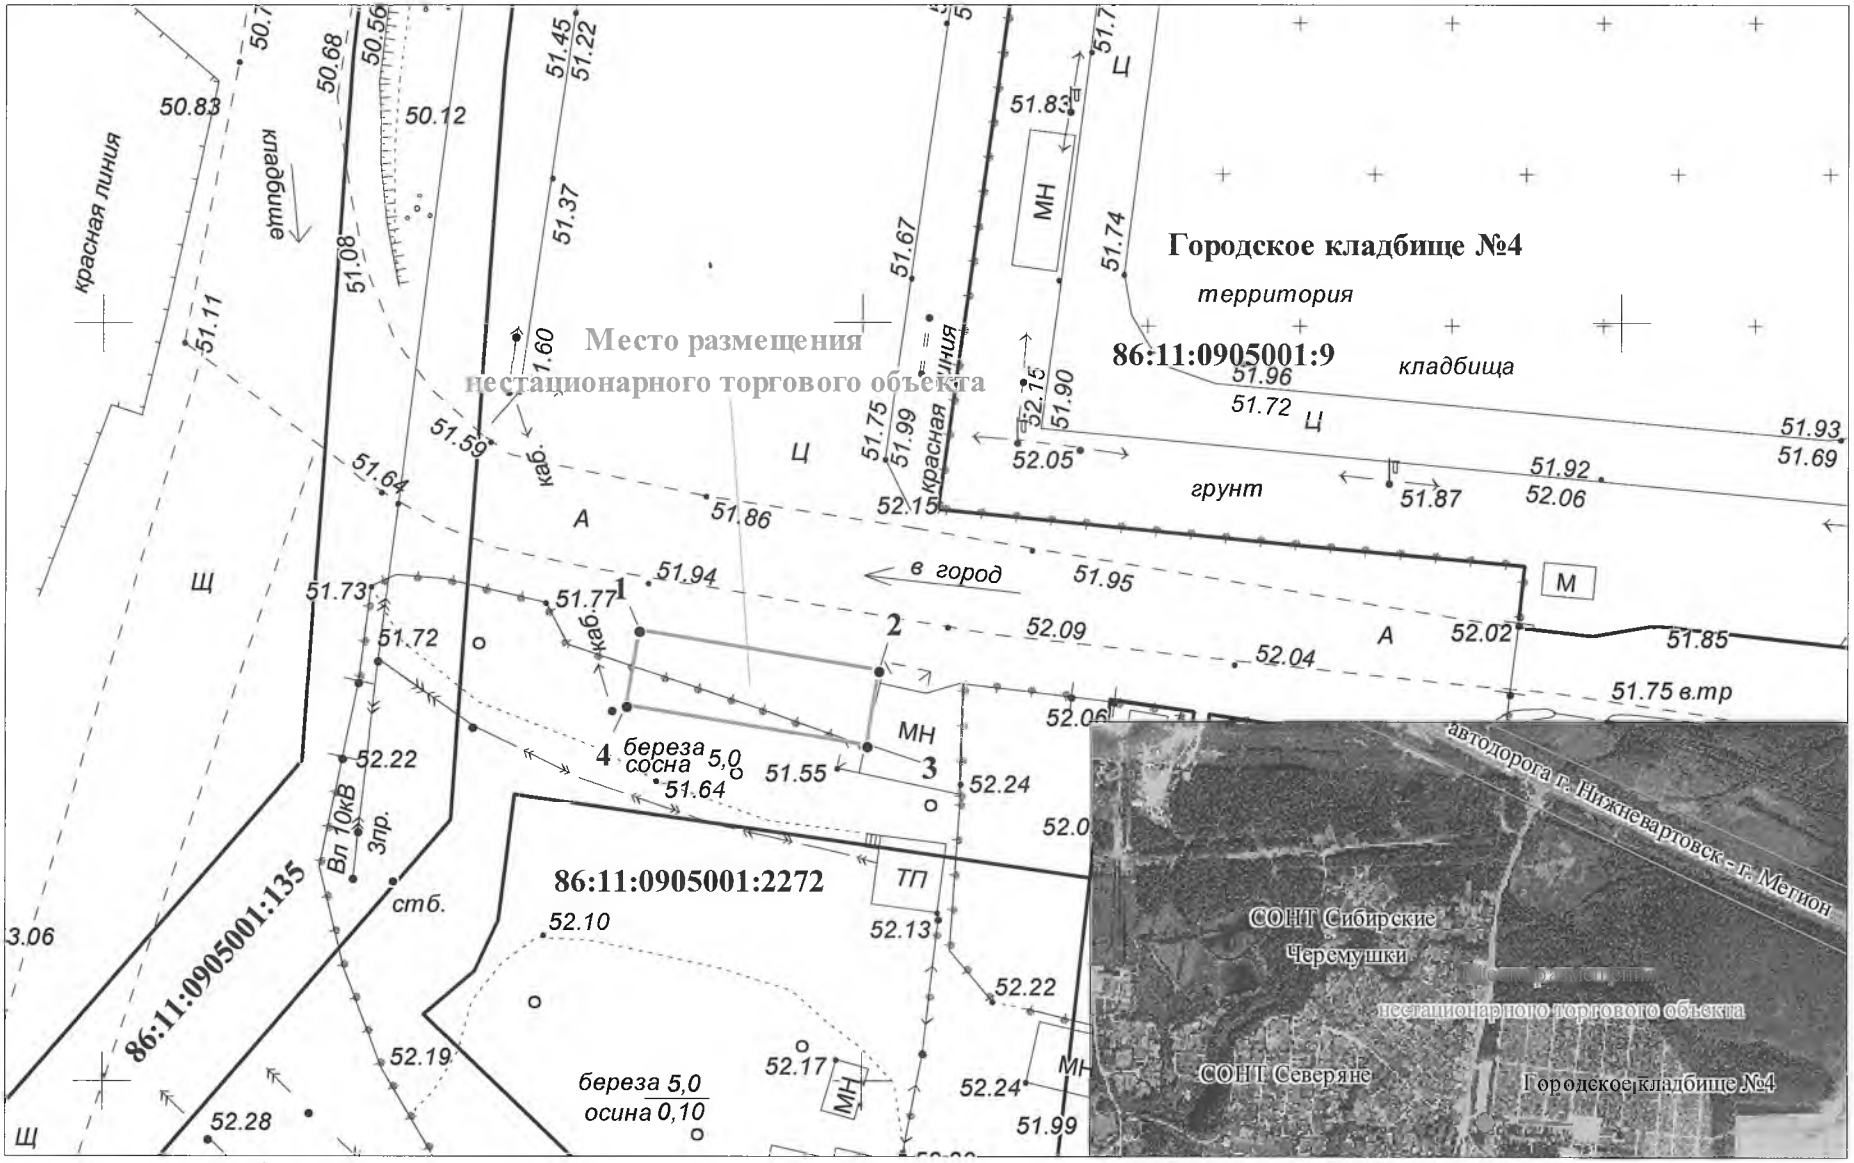

Масштаб 1:500

Площадь участка (места размещения нестационарного торгового объекта)	80 кв.м (16 м х 5 м)
Координаты точек места размещения нестационарного торгового объекта	