


Схема организации улично-дорожной сети

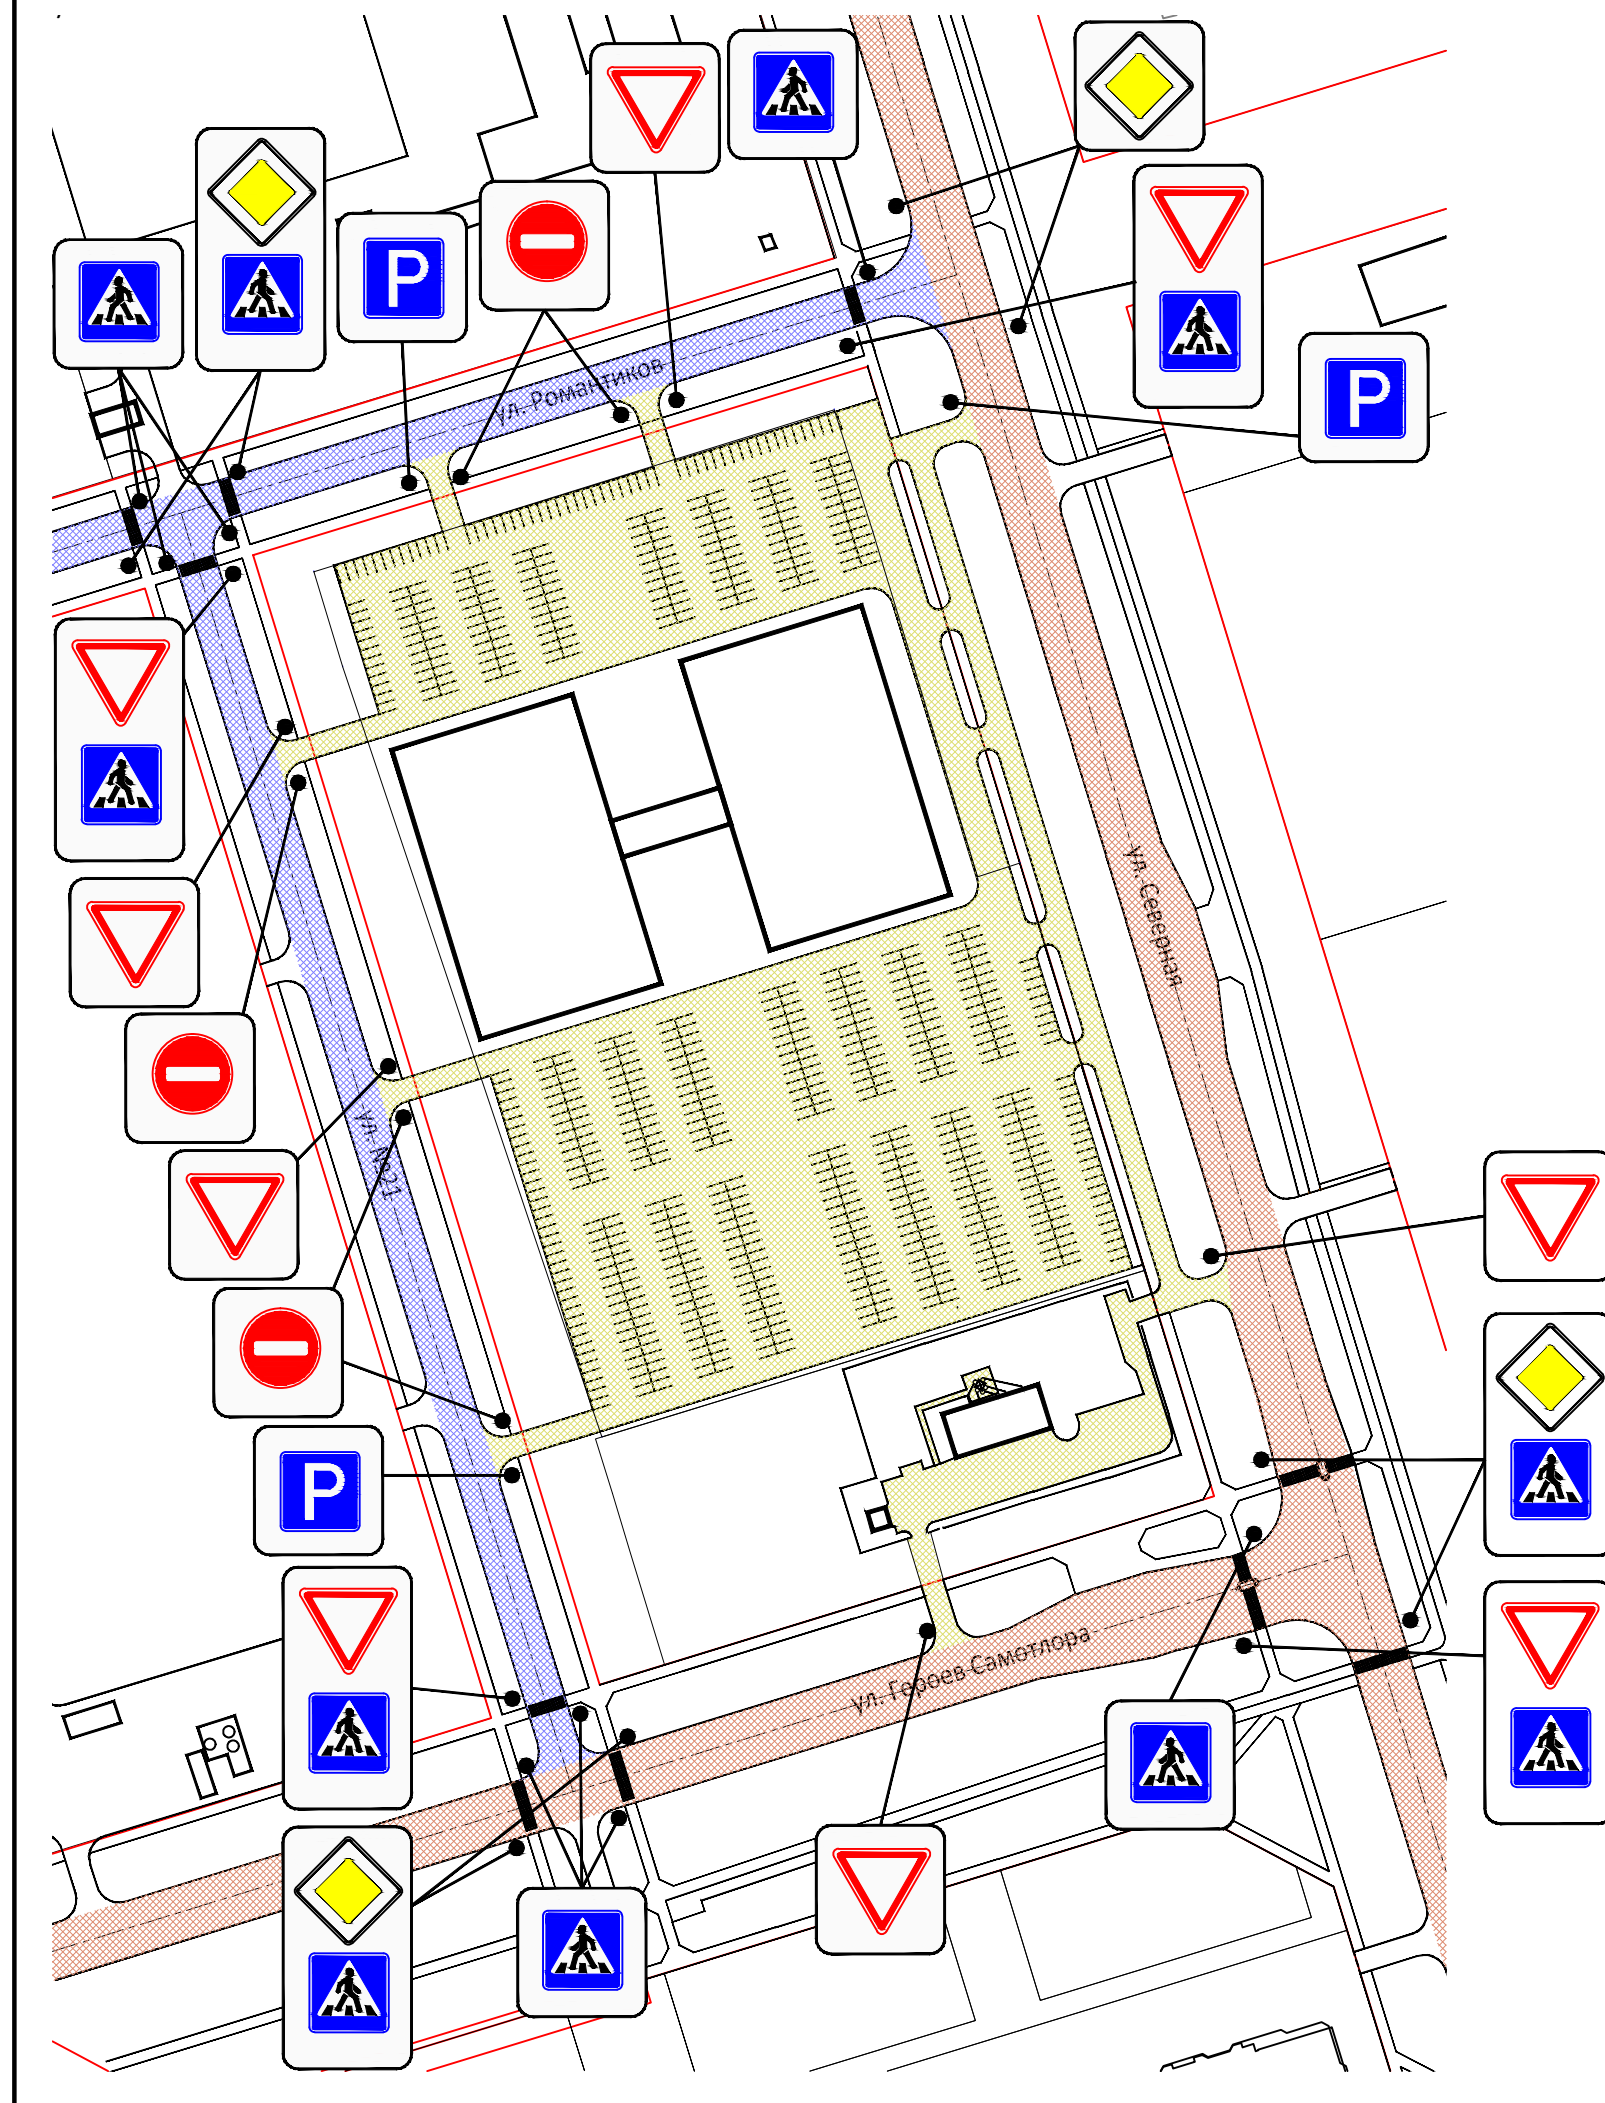

Условные обозначения

- Граница проекта планировки
- Красная линия
- Проектируемая улично-дорожная сеть (магистральная улица районного значения)
- Проектируемая улично-дорожная сеть (улица местного значения)
- Проектируемые проезды и гостевые автомобильные стоянки
- Ось проектируемой улично-дорожной сети
- Р Место стоянки (5.15)
- Пешеходный переход (5.16.1; 5.16.2)
- Уступите дорогу (2.4)
- Въезд запрещен (3.1)
- Главная дорога (2.1)