



**АДМИНИСТРАЦИЯ ГОРОДА НИЖНЕВАРТОВСКА
ДЕПАРТАМЕНТ
МУНИЦИПАЛЬНОЙ СОБСТВЕННОСТИ И ЗЕМЕЛЬНЫХ РЕСУРСОВ**

П Р И К А З

17.03.2020

№ 579/36-2-17

Об установлении публичного
сервитута в отношении
земельного участка с
кадастровым номером
86:11:0000000:81066

Рассмотрев заявление акционерного общества "Городские электрические сети", руководствуясь пунктом 19 статьи 23 Земельного кодекса Российской Федерации, Федеральным законом от 08.11.2007 №257-ФЗ "Об автомобильных дорогах и о дорожной деятельности в Российской Федерации и о внесении изменений в отдельные законодательные акты Российской Федерации", приказом Министерства транспорта Российской Федерации от 17.10.2012 №373 "Об утверждении Порядка подачи и рассмотрения заявления об установлении публичного сервитута в отношении земельных участков в границах полос отвода автомобильных дорог (за исключением частных автомобильных дорог) в целях прокладки, переноса, переустройства инженерных коммуникаций и их эксплуатации, а также требований к составу документов, прилагаемых к заявлению об установлении такого публичного сервитута, и требований к содержанию решения об установлении такого публичного сервитута", распоряжением администрации города от 14.04.2017 №527-р "Об утверждении Положения о департаменте муниципальной собственности и земельных ресурсов администрации города"

П Р И К А З Ы В А Ю:

1. Установить право ограниченного пользования (публичный сервитут) акционерного общества "Городские электрические сети" в целях прокладки, переноса, переустройства, эксплуатации тепловых сетей: "Участок магистральных тепловых сетей от УТ-130А до УТ-130Б (неподвижной опоры НО 3) по ул. Интернациональной (проход УТ-131, вход УТ-130Б, проход компенсатора – 1 шт., проход Н.О. – 2 шт.) контур котельной №3А" в составе объекта: "Тепловые сети от котельной 3А. Участок магистральных тепловых сетей от УТ-130А до УТ-130Б (неподвижной опоры НО 3) по ул. Интернациональной (проход УТ-131, вход УТ-130Б, проход компенсатора – 1 шт., проход Н.О. – 2 шт.) контур котельной №3А" в отношении части

Сергеев *17.03.2020*

земельного участка площадью 304 кв.м, входящей в состав земельного участка площадью 418 483 кв.м с кадастровым номером 86:11:0000000:81066, расположенного по адресу: Ханты-Мансийский автономный округ-Югра, город Нижневартовск, в границах полосы отвода автомобильной дороги – улицы Интернациональной (кадастровый номер объекта 86:11:0000000:79508), на срок с даты издания настоящего приказа на 11 месяцев, согласно приложению, при условии соблюдения требований Правил благоустройства территории города Нижневартовска, утвержденных решением Думы города Нижневартовска от 23.11.2018 №407.

Акционерное общество "Городские электрические сети" после прекращения действия сервитута обязано привести земельный участок в состояние, пригодное для его использования в соответствии с разрешенным использованием.

2. Рекомендовать акционерному обществу "Городские электрические сети" (Ю.А. Елин) заключить с муниципальным бюджетным учреждением "Управление по дорожному хозяйству и благоустройству города Нижневартовска" (В.Л. Проскуряков) соглашение, предусматривающее размер платы за установление публичного сервитута в отношении части земельного участка, указанного в пункте 1 настоящего приказа, в границах полосы отвода автомобильной дороги – улицы Интернациональной.

3. Размер платы за публичный сервитут, устанавливаемый на часть земельного участка, указанного в пункте 1 приказа, составит 0,00001 рубля в год.

При заключении соглашения об установлении размера платы за публичный сервитут рекомендовать муниципальному бюджетному учреждению "Управление по дорожному хозяйству и благоустройству города Нижневартовска" (В.Л. Проскуряков) установить размер платы выше расчетного и равным 1 рублю за период действия сервитута.

4. Отделу землепользования управления земельными ресурсами департамента муниципальной собственности и земельных ресурсов администрации города (С.В. Рябцева):

- выдать настоящий приказ акционерному обществу "Городские электрические сети";

- разместить настоящий приказ на официальном сайте органов местного самоуправления города Нижневартовска.


5. Контроль за выполнением настоящего приказа возложить на заместителя директора департамента, начальника управления земельными ресурсами департамента муниципальной собственности и земельных ресурсов администрации города О.А. Боровик.

Заместитель главы города,
директор департамента

Т.А. Шилова

Схема границ сервитута на кадастровом плане территории

Площадь земельного участка <u>304</u> м ²		
Обозначение характерных точек границ	Координаты, м	
	X	Y
1	2	3
1	950598,04	4419898,11
2	950593,53	4419903,15
3	950587,94	4419898,79
4	950592,67	4419893,36
5	950718,70	4419692,62
6	950713,33	4419699,06
7	950707,79	4419694,56
8	950713,25	4419688,14
9	950629,19	4419862,55
10	950623,94	4419857,86
11	950629,17	4419852,26
12	950634,33	4419857,05
13	950702,22	4419773,12
14	950694,55	4419782,34
15	950688,98	4419777,72
16	950696,90	4419768,47
17	950650,32	4419838,49
18	950645,13	4419844,30
19	950639,71	4419839,87
20	950644,77	4419833,96

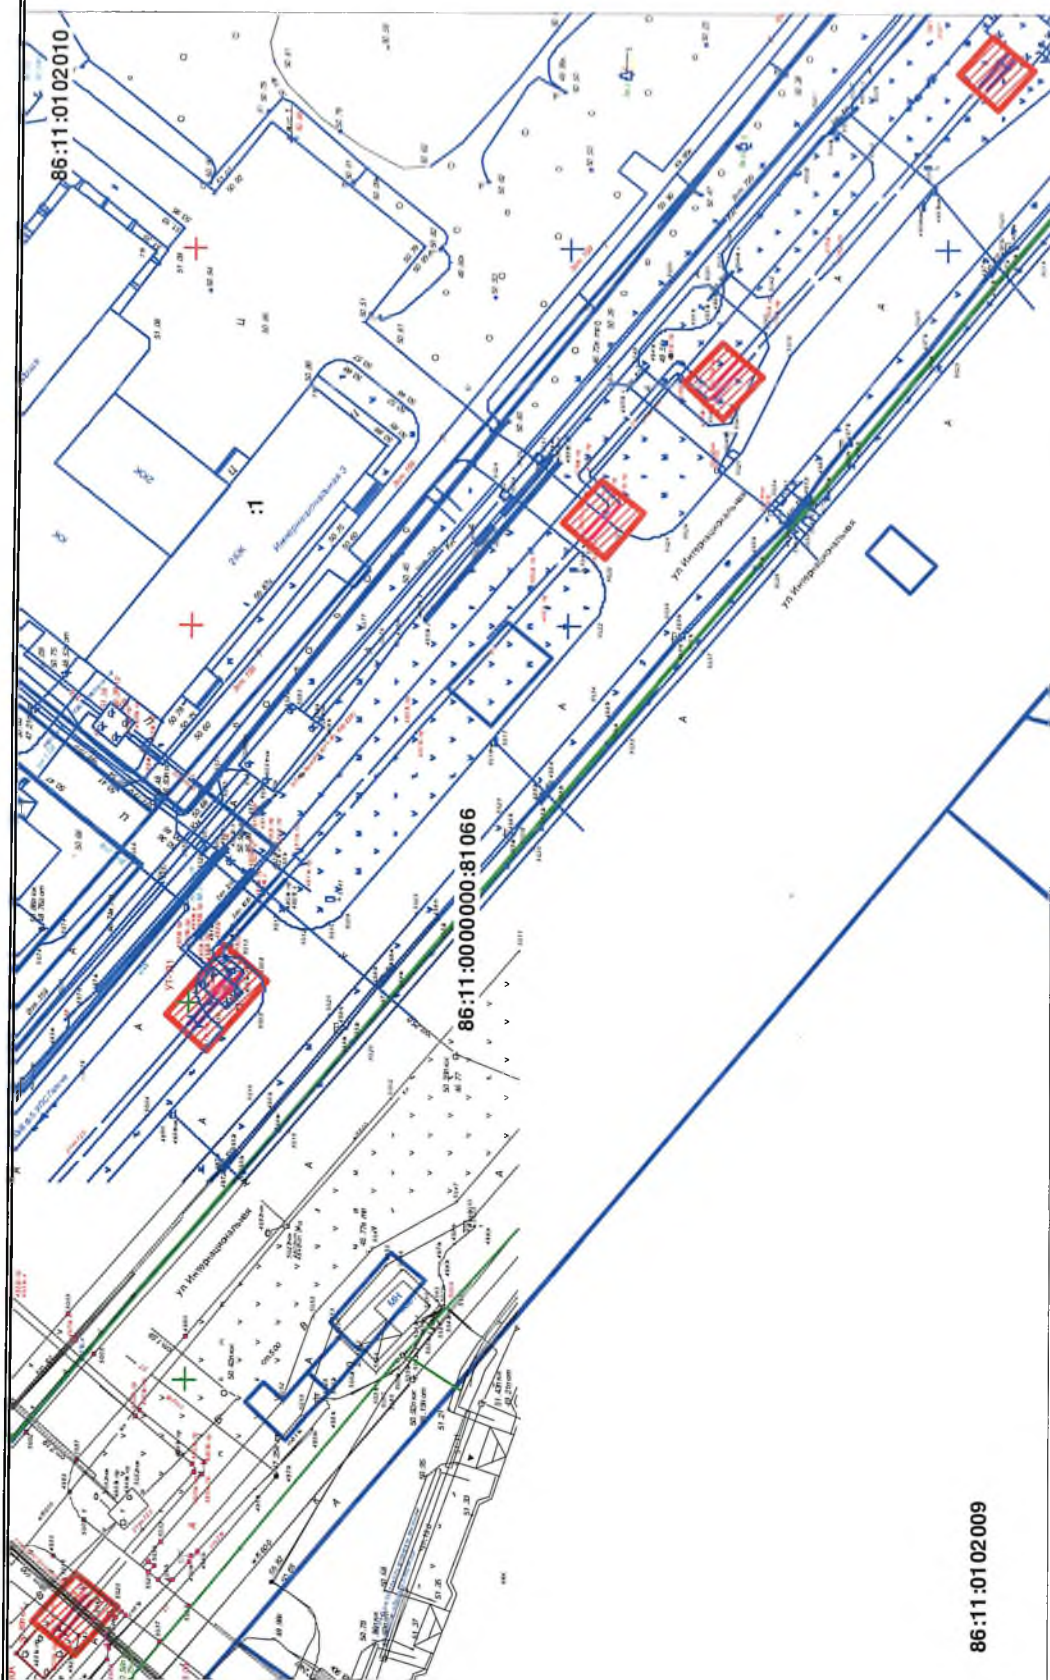

Масштаб 1:1000

Система координат: МСК86_Зона_4

Условные обозначения:



— границы части земельного участка

— границы существующего земельного участка

86:11:0102010

— кадастровый номер кадастрового квартала

86:11:0000000:81066

— кадастровый номер земельного участка

:1

— надпись кадастрового номера земельного участка