


Выкопировка
из муниципальной геоинформационной системы
города Нижневартовска

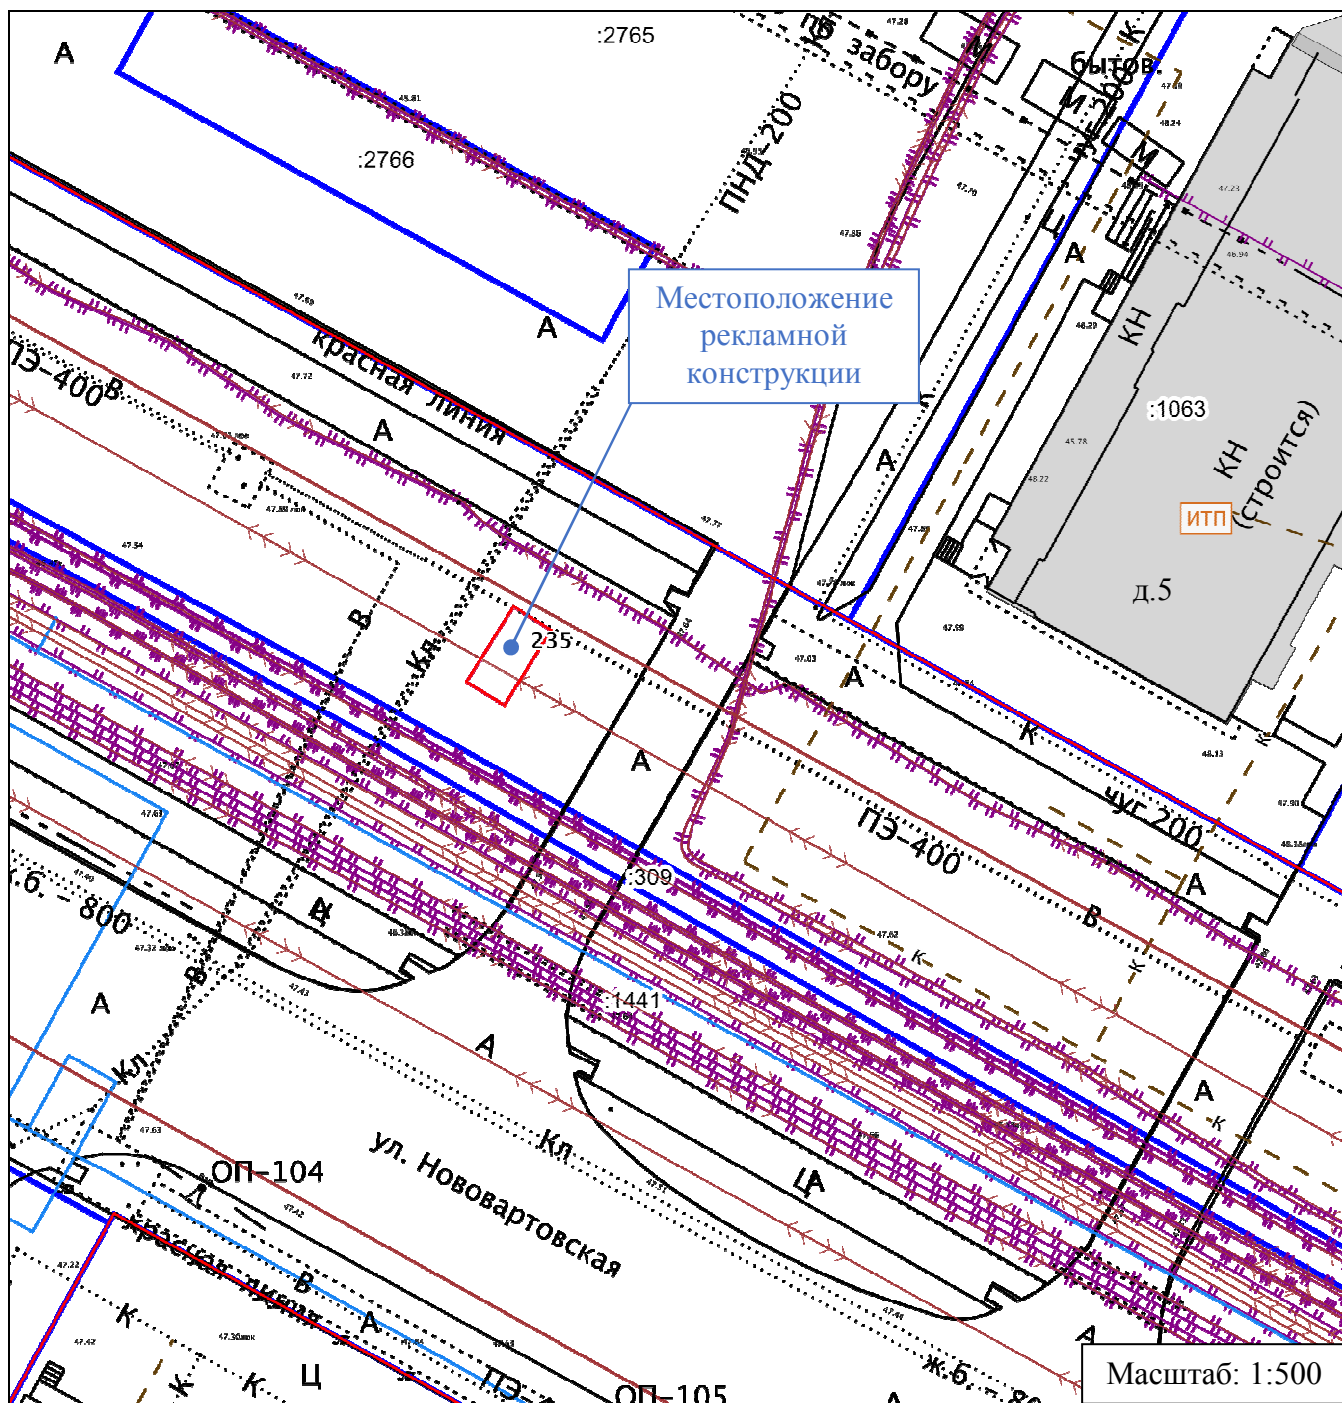

№ п/п	X	Y
1	4 421 893,97	947 347,57

Местоположение рекламной конструкции	г. Нижневартовск, ул. Нововартовская, 4, 20 мкр. (напротив жилого дома, нечетная сторона)
Тип рекламной конструкции	отдельно стоящий двухсторонний рекламный щит со статическим или динамическим заполнением, с габаритными размерами информационного поля одной стороны 3,0 м (высота) x 6,0 м (ширина)