


Чертеж межевания территории

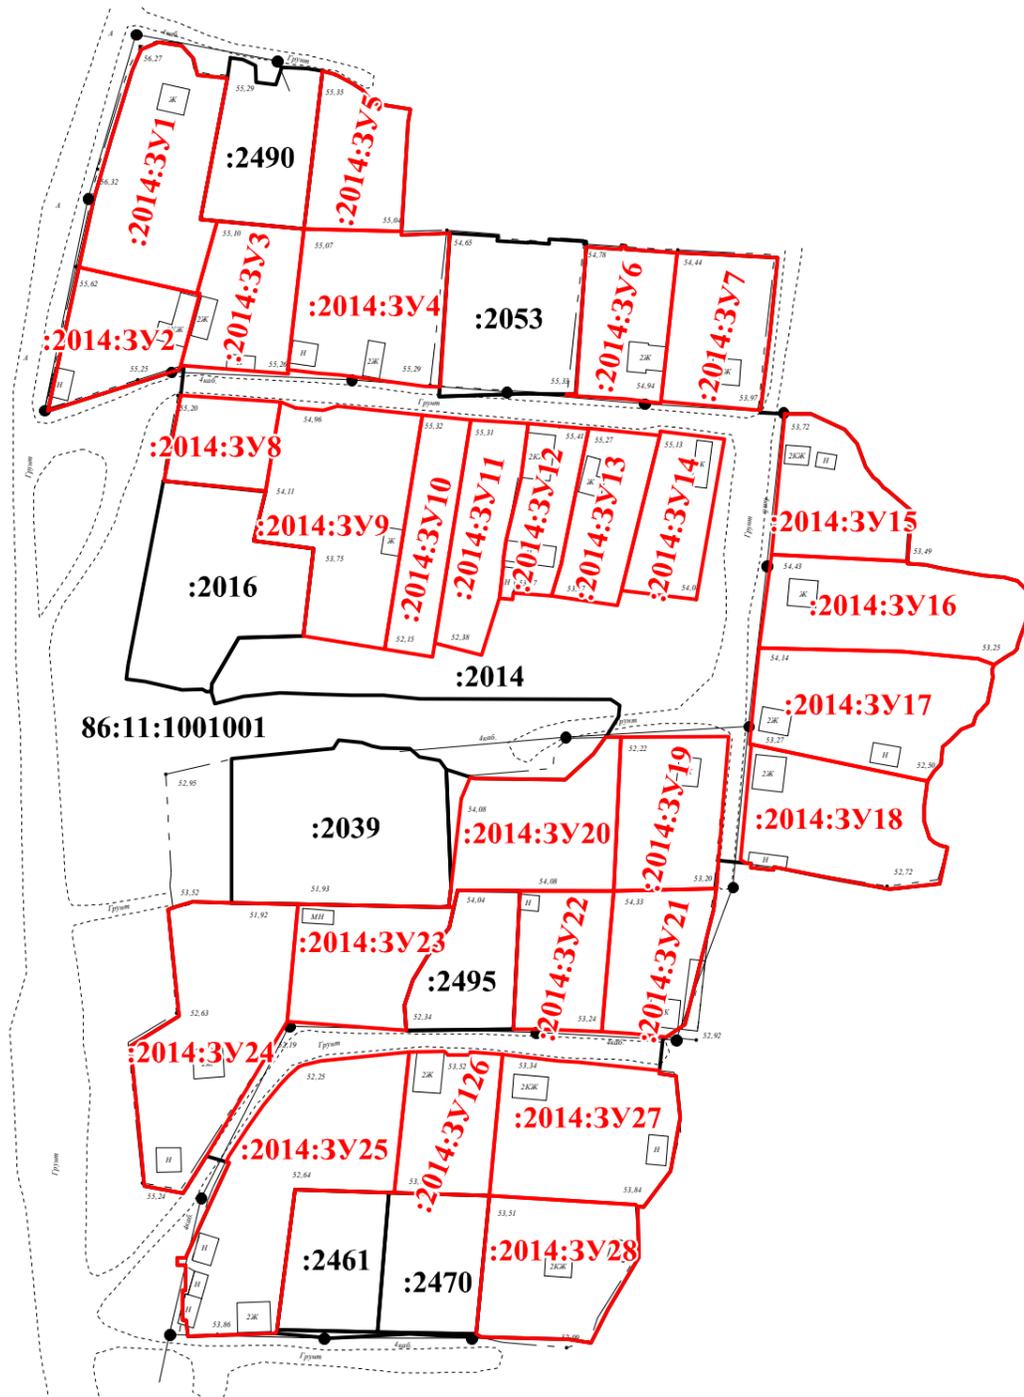

Условные обозначения

- границы образуемых земельных участков
- границы существующих земельных участков
- 86:11:1001001 номер кадастрового квартала
- :2014 кадастровый номер земельного участка
- :2014:3У1 номер образуемого земельного участка

Проект планировки территории и проекта межевания территории
дачного некоммерческого партнерства «Газовик»

Основная часть

Стадия	Лист	Листов
П	2	2

М 1 : 1 500

ООО "Земельные ресурсы"