



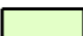






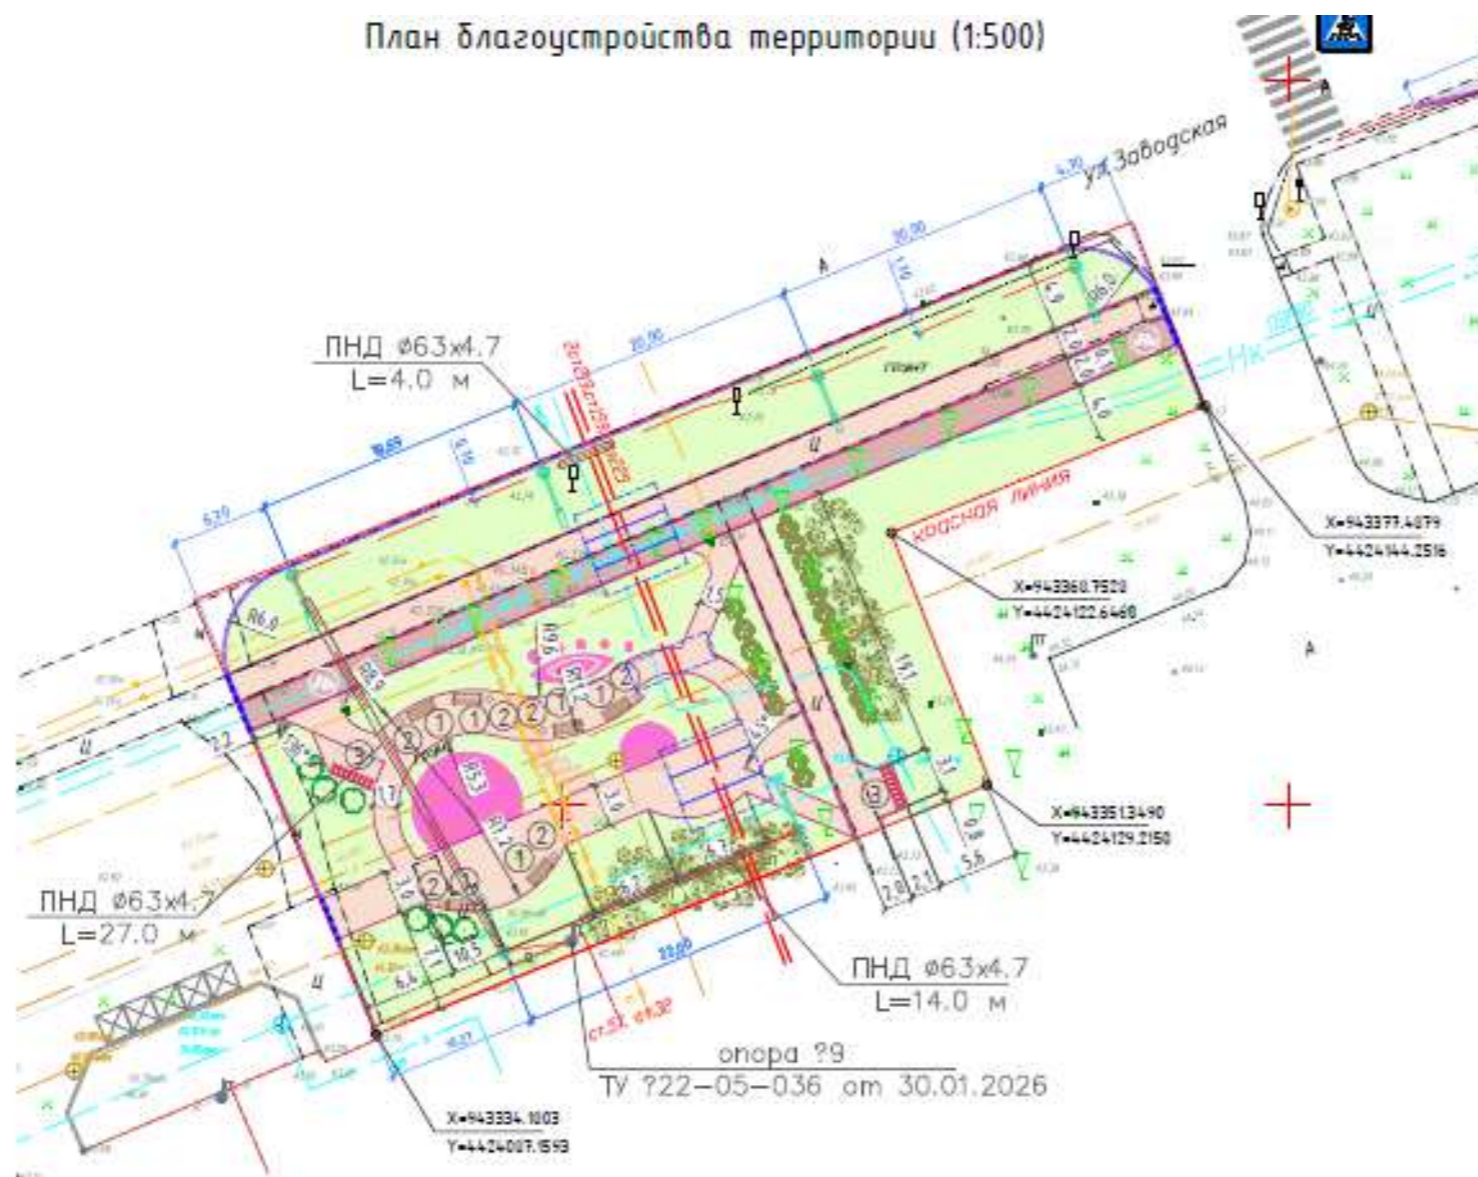

Объект: Инициативный проект. "Сквер спортивный"

План благоустройства территории (1:500)



### Условные обозначения

-  Граница проектируемой территории
-  Покрытие крупноформатной тротуарной плиткой (600x300)
-  Покрытие велодорожек (асфальтобетон)
-  Газон посевной из многолетних трав
-  Цветники
-  Сущ. деревья и кустарники
-  Дерен сибирский белый - 6 шт.
-  Плиты ж.б. 6,0\*2,0 м для защиты тепловых сетей
-  кабель электроосвещения
-  кабель электроосвещения в футляре