


ОБЗОРНАЯ СХЕМА

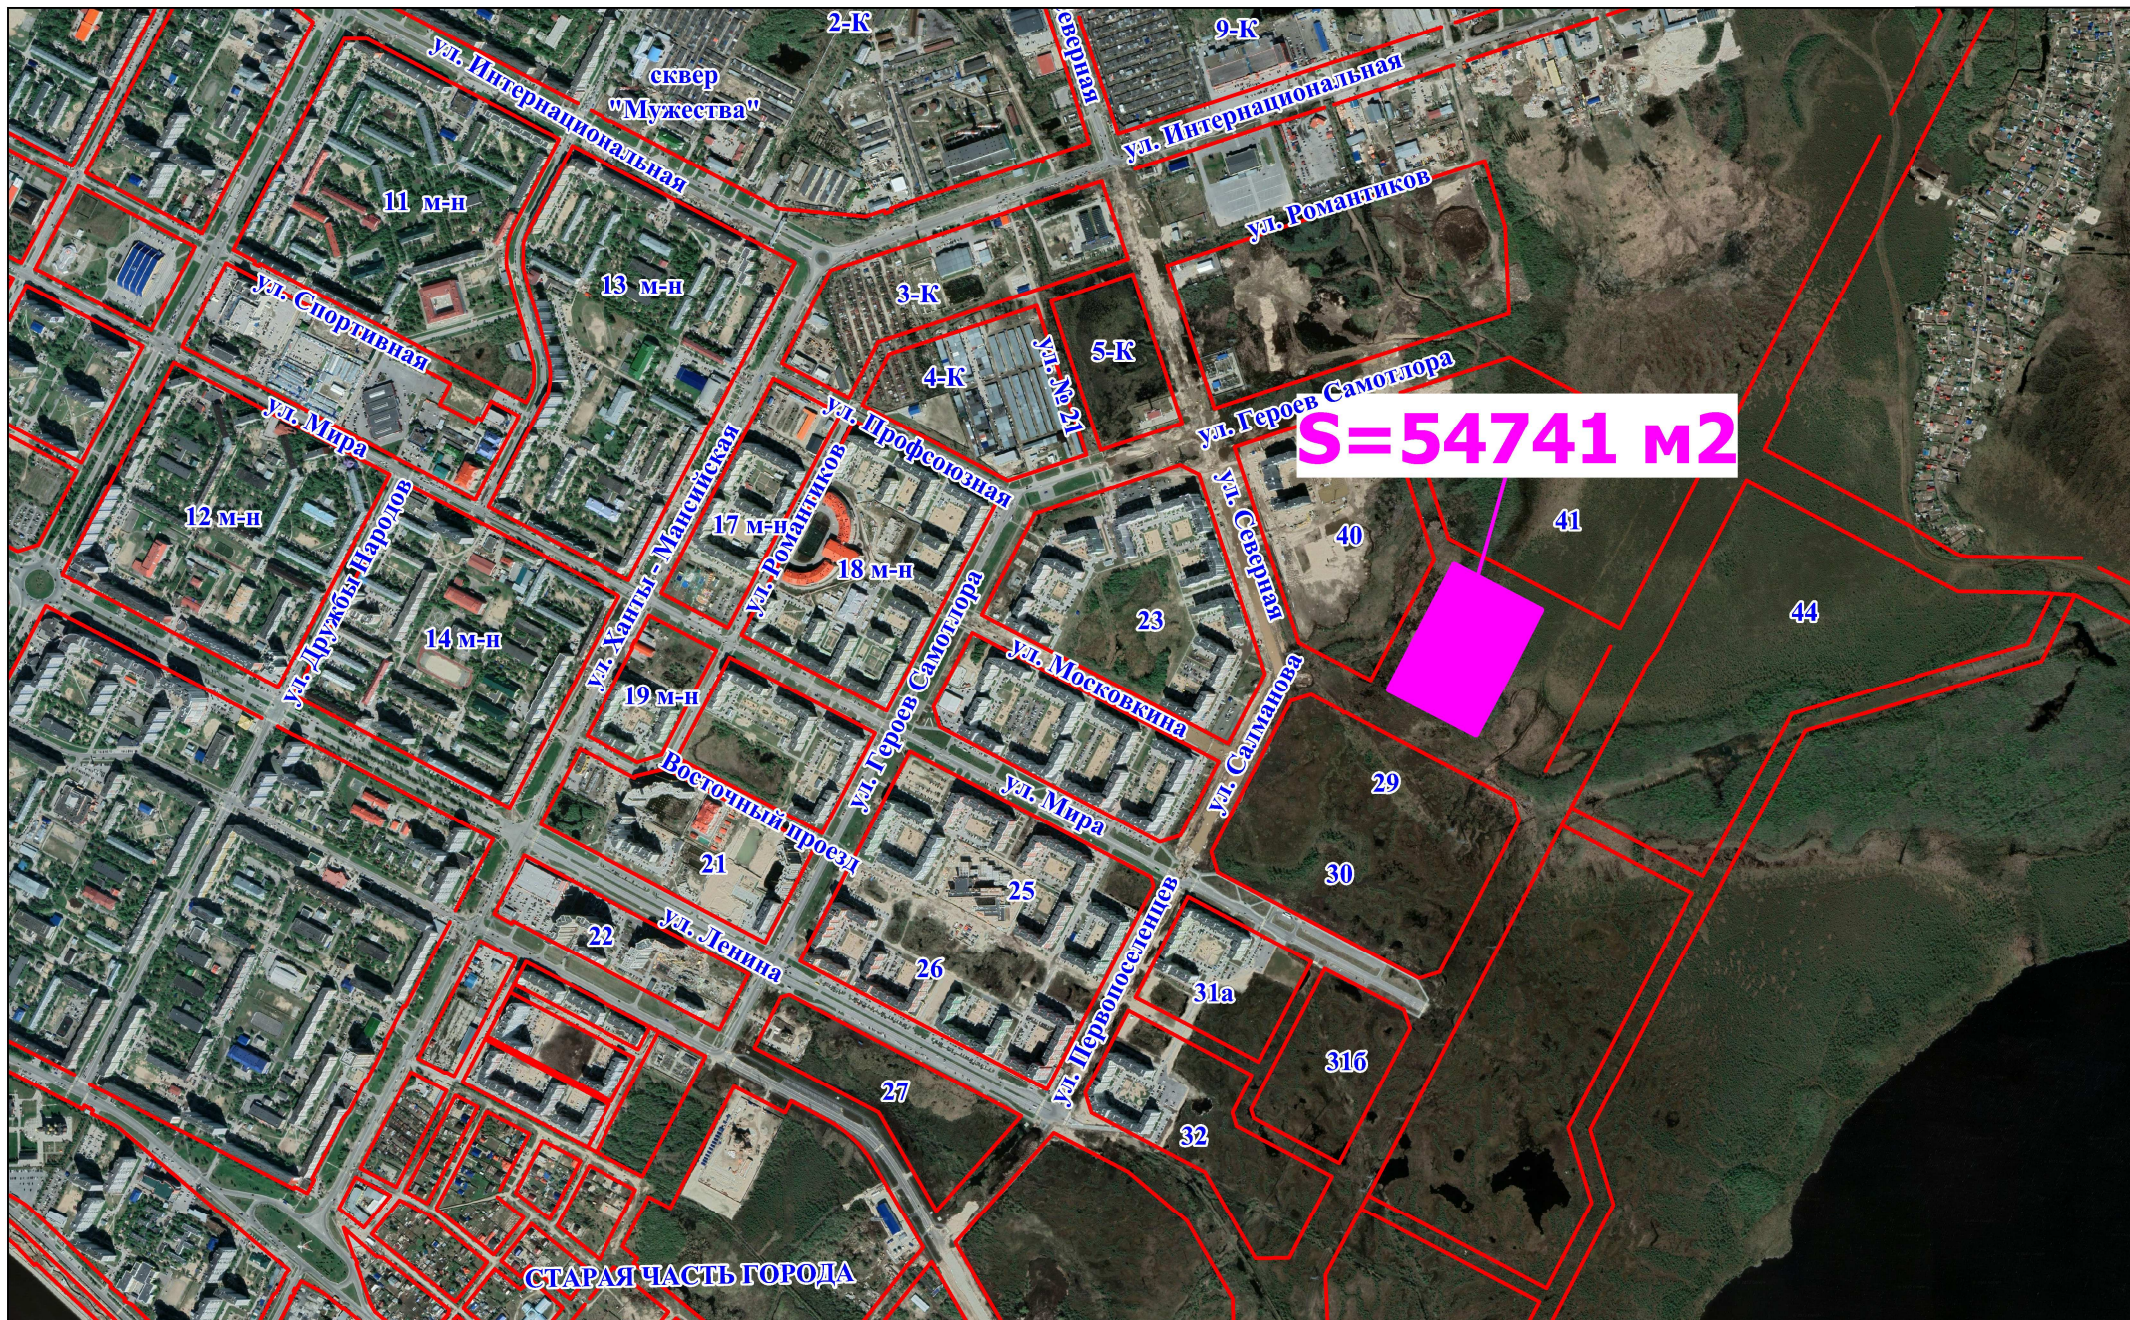

M 1:15 000