



**АДМИНИСТРАЦИЯ ГОРОДА НИЖНЕВАРТОВСКА
Ханты-Мансийского автономного округа - Югры**

ПОСТАНОВЛЕНИЕ

от 12.02.2019

№ 88

Об изъятии земельных участков
для муниципальных нужд

В соответствии с пунктом 3 статьи 56.2, статьей 56.6 Земельного кодекса Российской Федерации, на основании постановления администрации города от 14.04.2017 №574 "Об утверждении проекта планировки и проекта межевания улично-дорожной сети города Нижневартовска", распоряжения администрации города от 07.12.2017 №1907-р "О подготовке проекта внесения изменений в проект межевания улично-дорожной сети города Нижневартовска в части улицы Нововартовской", в связи со строительством улицы Нововартовской:

1. Изъять для муниципальных нужд:

1.1. Часть земельного участка площадью 12 113 кв.м, входящего в состав земельного участка общей площадью 190 253 кв.м с кадастровым номером 86:11:0000000:81006, относящегося к категории земель "земли населенных пунктов", ранее предоставленного пунктом 4 постановления администрации города от 17.11.2009 №1605 "О предоставлении земельных участков и прекращении права на землю" на праве аренды закрытому акционерному обществу "РЕМИКС" под существующую производственную базу по пер. Клубному, д. 150 в старой части города, в координатах согласно приложению 1.

1.2. Часть земельного участка площадью 998 кв.м с кадастровым номером 86:11:0501005:275, относящегося к категории земель "земли населенных пунктов", ранее предоставленного пунктом 3 постановления администрации города от 17.11.2009 №1605 "О предоставлении земельных участков и прекращении права на землю" на праве аренды закрытому акционерному обществу "РЕМИКС" под существующую производственную базу по пер. Клубному, д. 150 в старой части города, в координатах согласно приложению 2.

2. В связи с изъятием для муниципальных нужд земельных участков, указанных в пункте 1 постановления, изъять следующие объекты недвижимого имущества:

2.1. Нежилое производственное здание №1 - Свилярник площадью 936,3 кв.м с кадастровым номером 86:11:0000000:1147, расположенное по адресу: Ханты-Мансийский автономный округ - Югра, город Нижневартоск, пер. Клубный, д. 150, корп. 3.

2.2. Нежилое производственное здание - Арочник №1 площадью 599,9 кв.м с кадастровым номером 86:11:0000000:1124, расположенное по адресу: Ханты-Мансийский автономный округ - Югра, город Нижневартоск, пер. Клубный, д. 150.

2.3. Нежилое производственное здание - Арочник №2 площадью 556,8 кв.м с кадастровым номером 86:11:0000000:1166, расположенное по адресу: Ханты-Мансийский автономный округ - Югра, город Нижневартоск, пер. Клубный, д. 150/6.

2.4. Нежилое здание - Домик отдыха площадью 40,9 кв.м с кадастровым номером 86:11:0000000:70028, расположенное по адресу: Ханты-Мансийский автономный округ - Югра, город Нижневартоск, пер. Клубный, д. 150.

2.5. Нежилое здание - Котельная площадью 217,8 кв.м с кадастровым номером 86:11:0000000:1796, расположенное по адресу: Ханты-Мансийский автономный округ - Югра, город Нижневартоск, пер. Клубный, д. 150, строение 4.

2.6. Нежилое производственное здание №2 площадью 116,8 кв.м с кадастровым номером 86:11:0000000:1146, расположенное по адресу: Ханты-Мансийский автономный округ - Югра, город Нижневартоск, пер. Клубный, д. 150, строение 7.

2.7. Нежилое административное здание площадью 171 кв.м с кадастровым номером 86:11:0000000:1116, расположенное по адресу: Ханты-Мансийский автономный округ - Югра, город Нижневартоск, пер. Клубный, д. 150.

3. Департаменту общественных коммуникаций администрации города (С.В. Селиванова) обеспечить опубликование постановления в газете "Варта" в течение 10 дней со дня его подписания.

4. Департаменту муниципальной собственности и земельных ресурсов администрации города (Т.А. Шилова):

4.1. Обеспечить размещение постановления в информационно-телекоммуникационной сети "Интернет" на официальном сайте органов местного самоуправления города Нижневартоска (www.n-vartovsk.ru).

4.2. Направить копию постановления:

- правообладателю объектов;
- в межмуниципальный отдел по городу Нижневартоск и городу Мегион Управления Федеральной службы государственной регистрации, кадастра и картографии по Ханты-Мансийскому автономному округу - Югре.

5. Постановление действует в течение трех лет со дня его подписания.


6. Контроль за выполнением постановления возложить на заместителя главы города, директора департамента муниципальной собственности и земельных ресурсов администрации города Т.А. Шилову.

Глава города



В.В. Тихонов

СХЕМА ЗЕМЕЛЬНОГО УЧАСТКА ДЛЯ ИЗЪЯТИЯ ДЛЯ МУНИЦИПАЛЬНЫХ НУЖД

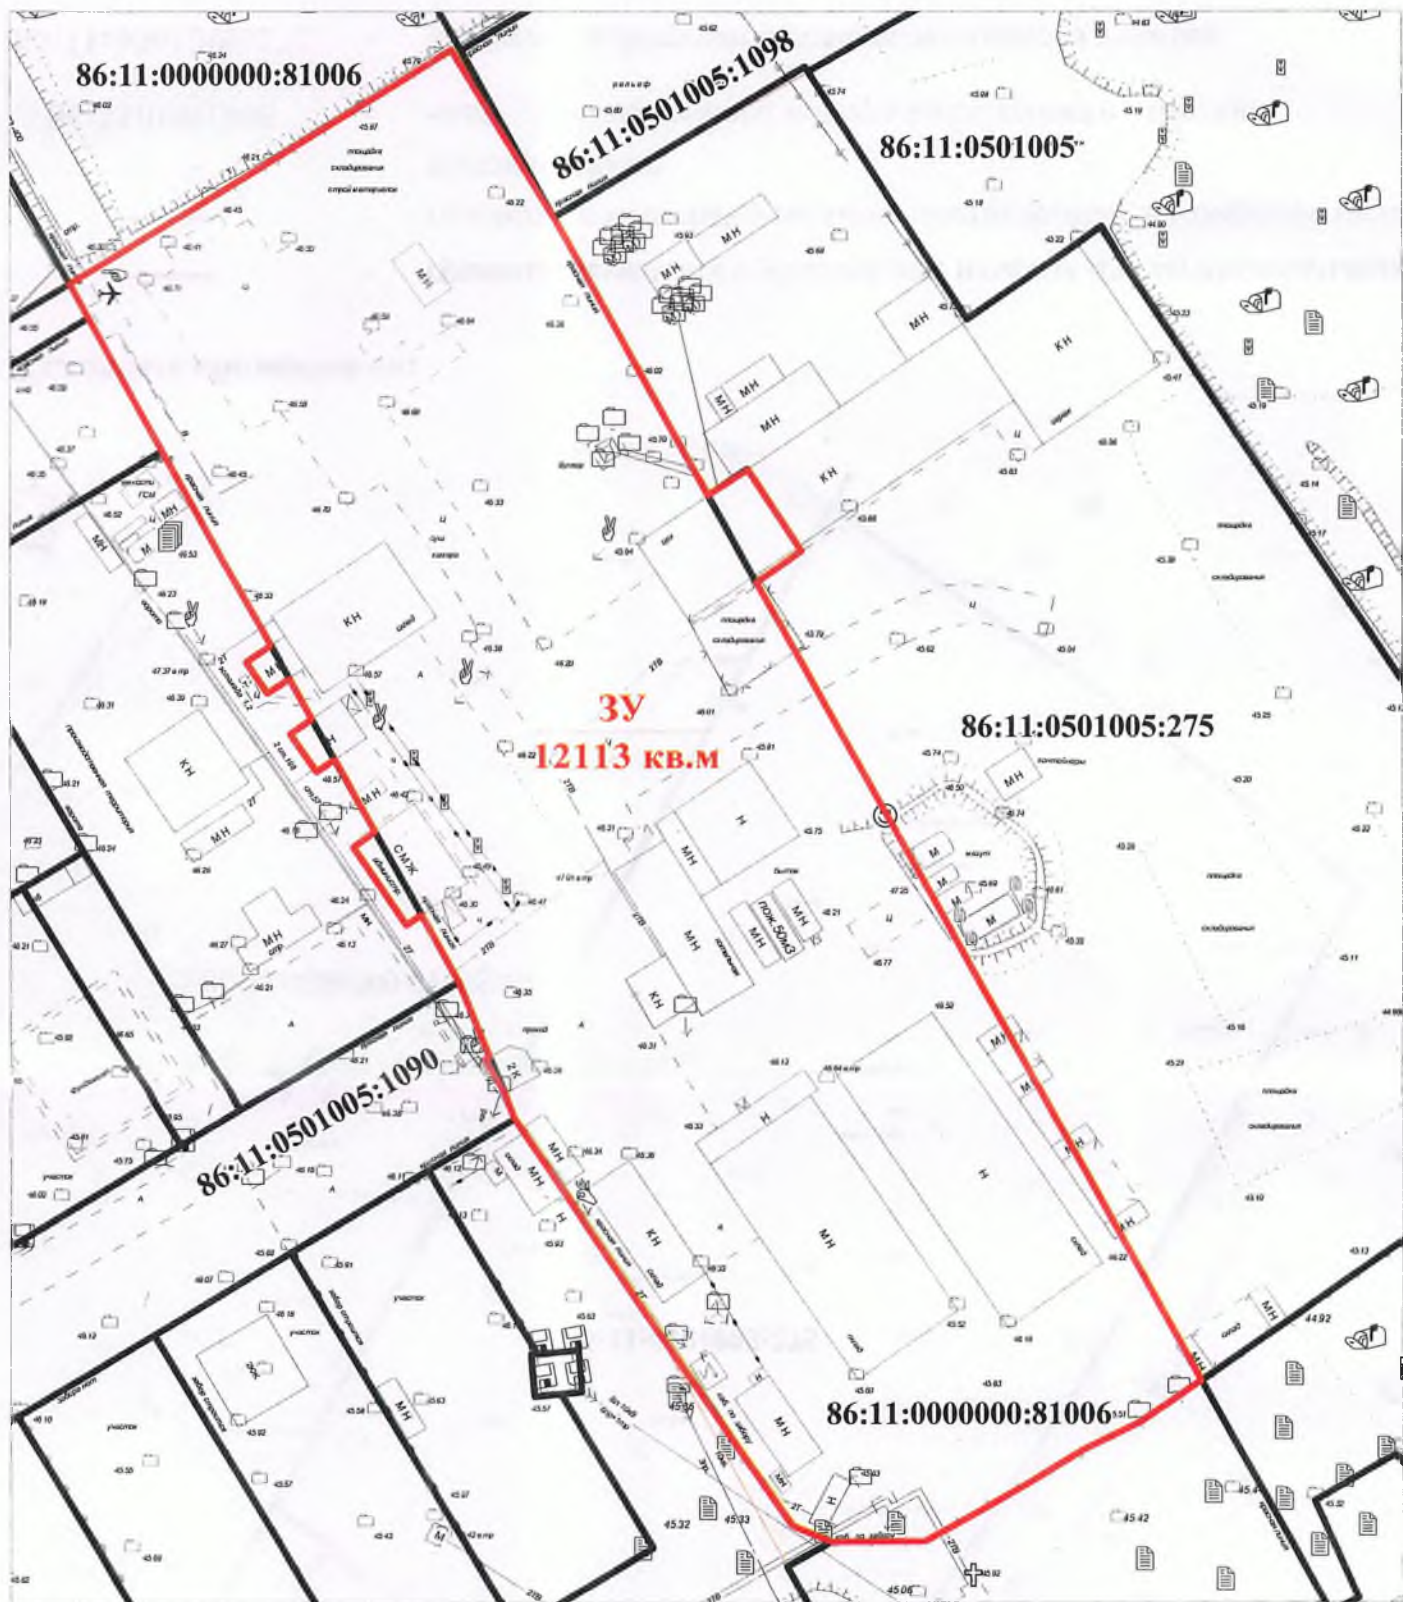

Масштаб 1:1000


Условные обозначения:

- границы земельного участка для изъятия для муниципальных нужд
- границы земельных участков, поставленных на государственный кадастровый учет
- красные линии
- 6:11:0501005** - надпись кадастрового номера кадастрового квартала
- 86:11:0000000:81006** - надпись кадастрового номера земельного участка

Обозначение характерных точек границ	Координаты	
	X	Y
1	945695.64	4423217.49
2	945700.07	4423215.03
3	945730.75	4423265.34
4	945708.81	4423278.83
5	945672.27	4423299.21
6	945675.69	4423304.44
7	945665.01	4423311.53
8	945660.73	4423305.63
9	945555.37	4423364.39
10	945549.85	4423356.16
11	945546.13	4423348.54
12	945542.23	4423342.23
13	945538.33	4423335.36
14	945534.06	4423327.74
15	945534.01	4423315.29
16	945536.23	4423310.19
17	945549.44	4423301.06
18	945562.91	4423291.77
19	945587.31	4423275.31
20	945589.97	4423273.53
21	945593.37	4423272.16
22	945597.91	4423269.64
23	945598.26	4423270.20
24	945608.26	4423266.20
25	945617.01	4423261.31
26	945615.66	4423259.31
27	945625.98	4423252.34
28	945628.00	4423255.20
29	945637.53	4423249.90
30	945635.91	4423247.49
31	945640.93	4423244.04
32	945642.87	4423246.90
33	945648.19	4423243.94
34	945646.27	4423241.04
35	945650.32	4423238.25
36	945652.51	4423241.53
37	945678.16	4423227.24
1	945695.64	4423217.49



СХЕМА ЗЕМЕЛЬНОГО УЧАСТКА ДЛЯ ИЗЪЯТИЯ ДЛЯ МУНИЦИПАЛЬНЫХ НУЖД

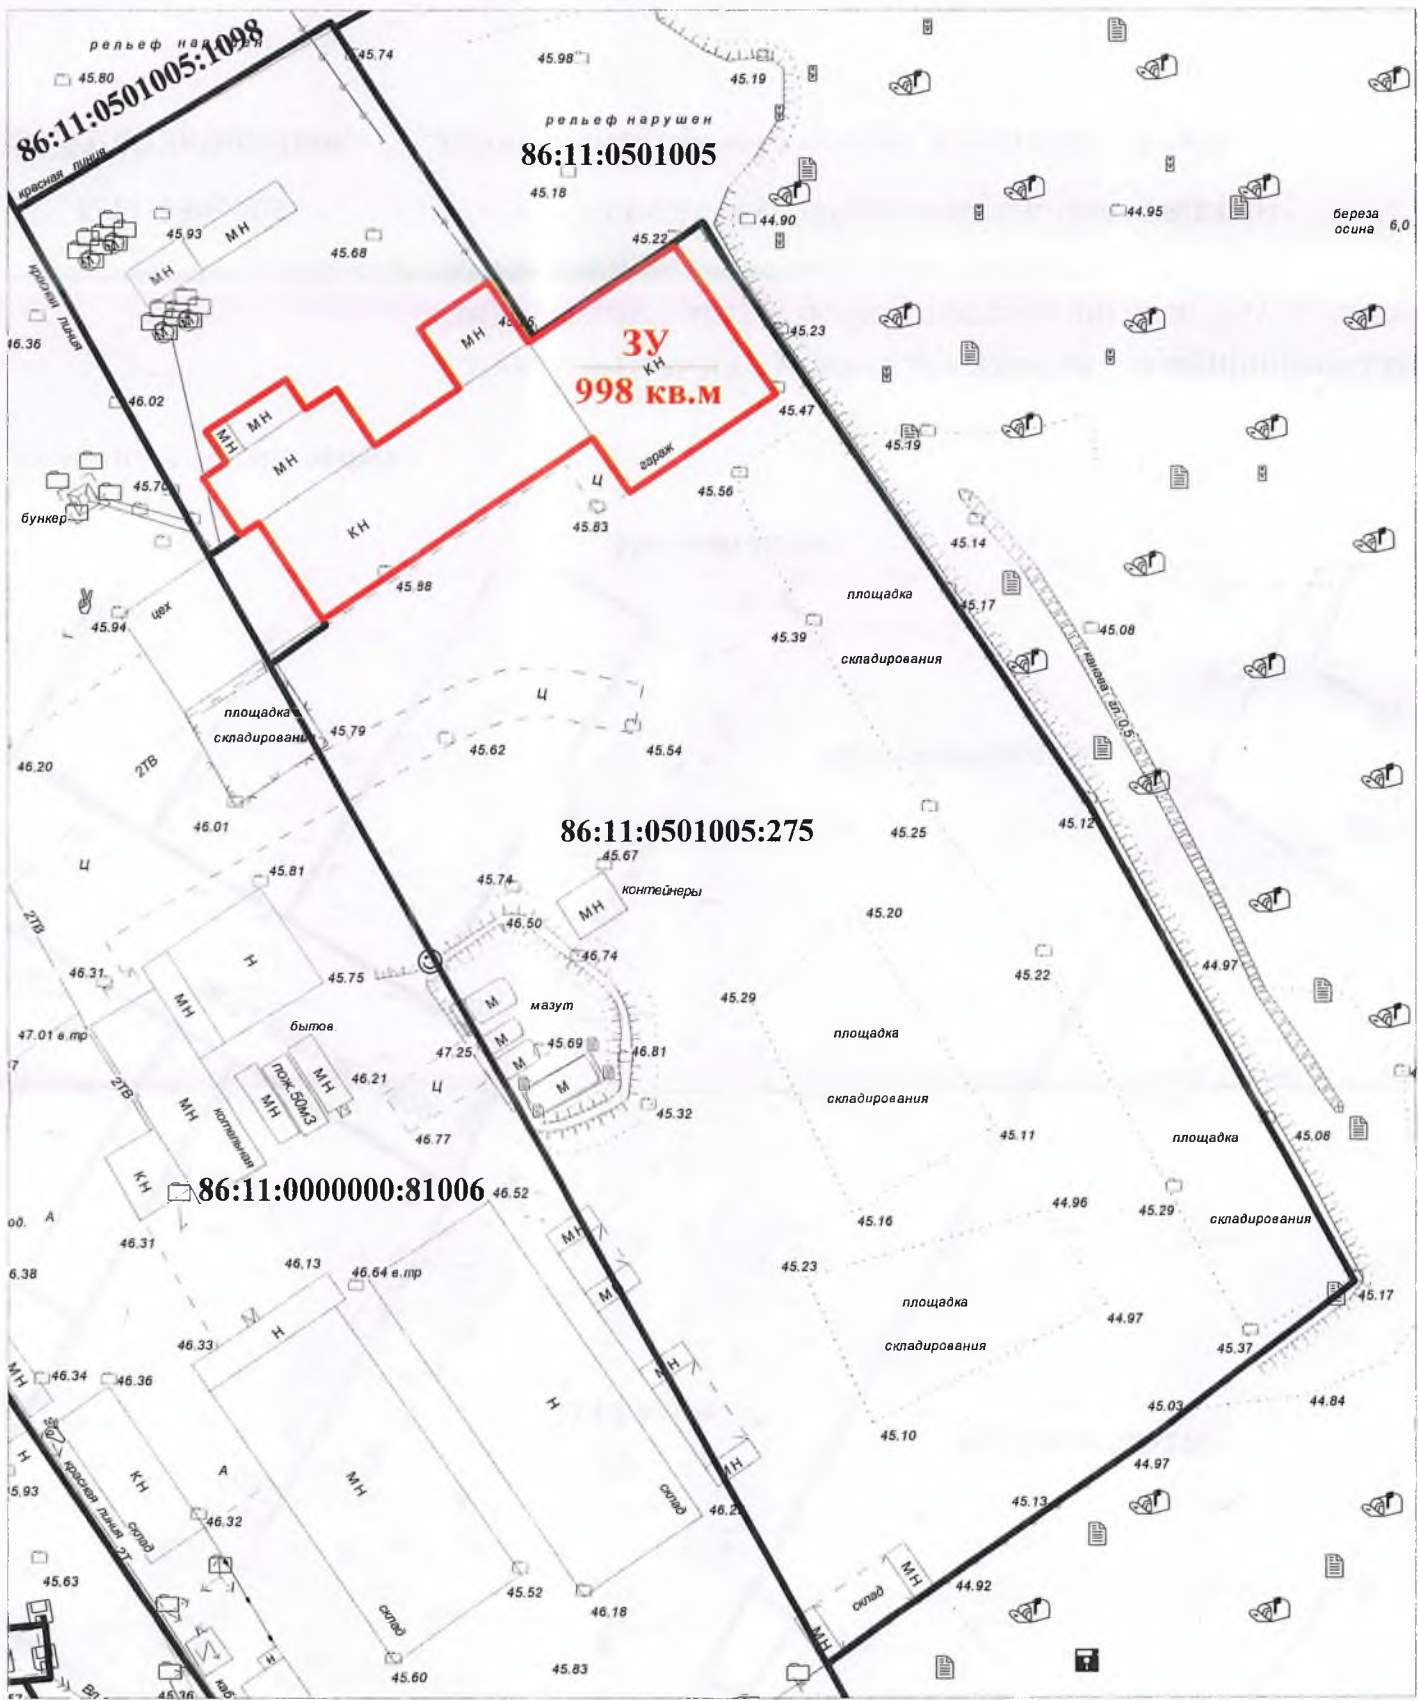

Масштаб 1:800

Условные обозначения:

- границы земельного участка для изъятия для муниципальных нужд
- границы земельных участков, поставленных на государственный кадастровый учет
- красные линии
- 86:11:0501005** - надпись кадастрового номера кадастрового квартала
- 86:11:0501005:275** - надпись кадастрового номера земельного участка

Обозначение характерных точек границ	Координаты	
	X	Y
1	945675.74	4423304.44
2	945674.48	4423302.51
3	945680.46	4423298.56
4	945682.14	4423301.03
5	945685.38	4423298.88
6	945690.87	4423307.29
7	945687.73	4423309.39
8	945689.91	4423312.66
9	945683.89	4423316.68
10	945689.87	4423325.58
11	945696.15	4423321.35
12	945700.98	4423328.56
13	945694.67	4423332.80
14	945704.99	4423348.29
15	945689.30	4423359.01
16	945678.87	4423343.56
17	945684.67	4423339.63
18	945665.54	4423311.18
1	945675.74	4423304.44

