Схема озеленения 5
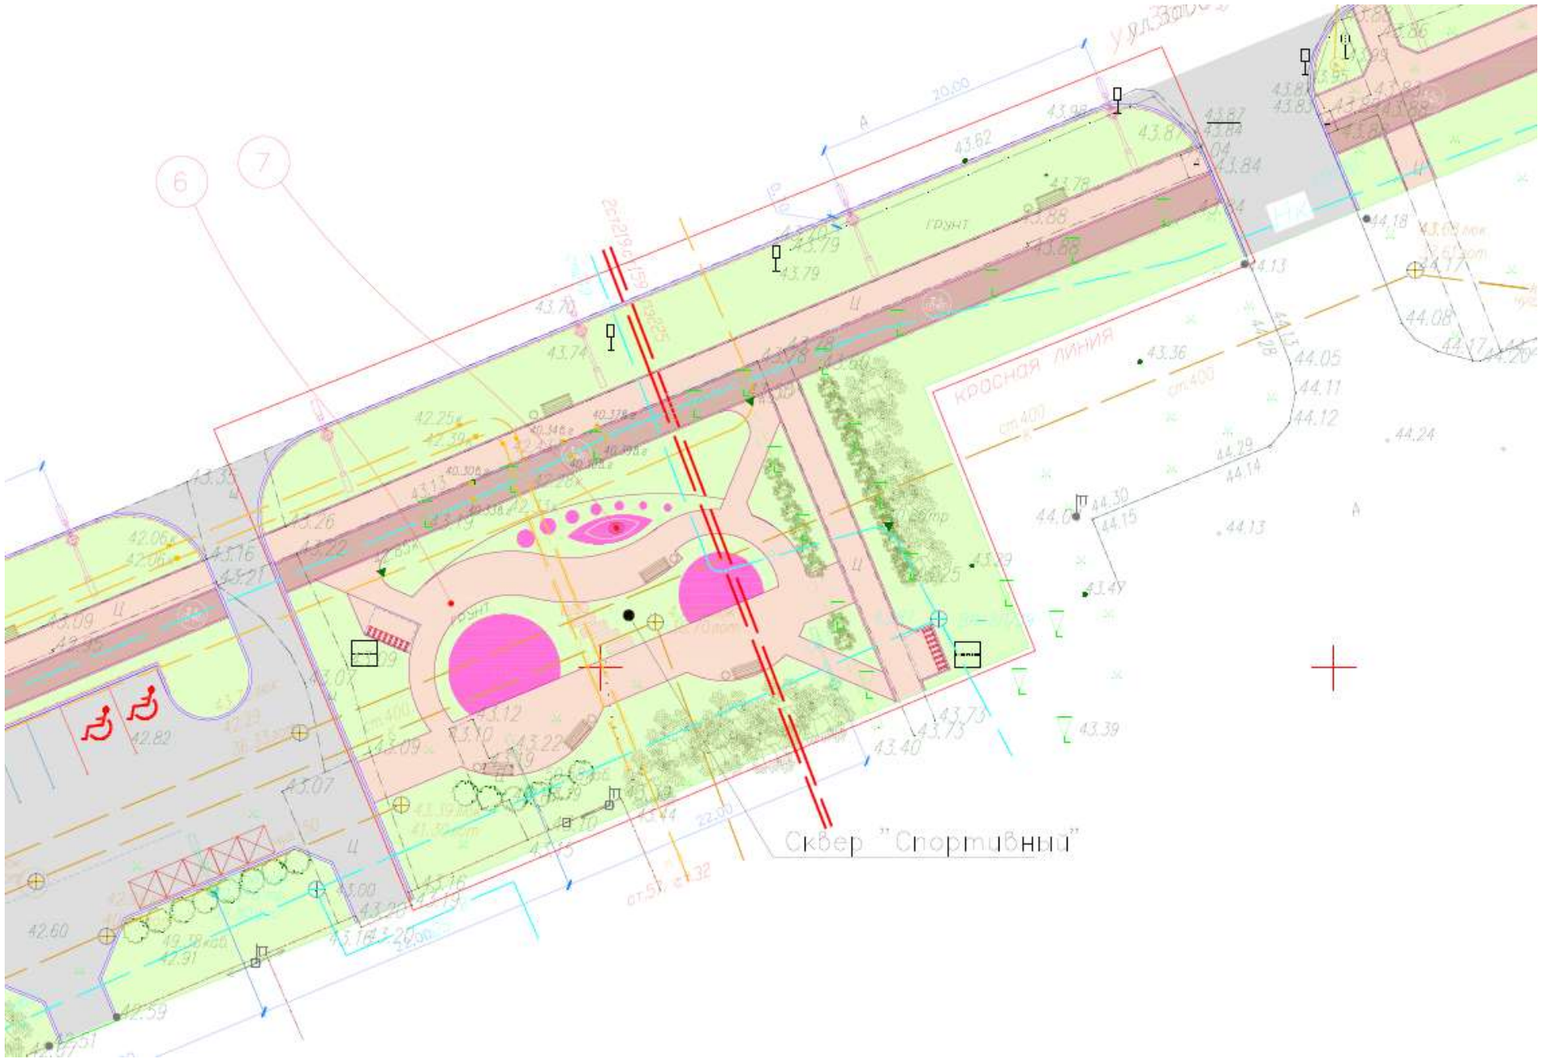
Объект: Инициативный проект. "Сквер спортивный"