


Схема границ сервитута на кадастровом плане территории




Площадь земельного участка <u>93</u> м ²					
Обозначение характерных точек границ	Координаты, м		Обозначение характерных точек границ	Координаты, м	
	X	Y		X	Y
1.	952790,64	4424236,24	37.	951904,78	4424362,55
2.	952792,25	4424238,11	38.	951902,78	4424362,39
3.	952791,97	4424239,25	39.	951903,10	4424360,79
4.	952790,01	4424238,73	40.	951905,05	4424361,18
5.	952564,16	4424223,86	41.	952186,35	4424365,34
6.	952564,06	4424226,81	42.	952184,51	4424366,15
7.	952562,04	4424226,71	43.	952182,89	4424362,49
8.	952562,16	4424223,88	44.	952184,70	4424361,67
9.	952459,29	4424245,50	45.	952357,00	4424290,51
10.	952457,62	4424246,63	46.	952355,16	4424291,32
11.	952455,38	4424243,31	47.	952353,54	4424287,66
12.	952457,01	4424242,18	48.	952355,35	4424286,84
13.	952407,87	4424268,47	49.	952149,09	4424381,98
14.	952406,03	4424269,28	50.	952147,25	4424382,79
15.	952404,41	4424265,62	51.	952145,63	4424379,13
16.	952406,22	4424264,80	52.	952147,44	4424378,31
17.	952736,80	4424227,63	53.	952112,71	4424398,12
18.	952734,84	4424227,11	54.	952110,77	4424398,65
19.	952735,82	4424223,25	55.	952109,72	4424394,79
20.	952737,76	4424223,71	56.	952111,63	4424394,25
21.	952305,09	4424313,00			
22.	952303,25	4424313,81			
23.	952301,63	4424310,15			
24.	952303,44	4424309,33			
25.	952835,01	4424314,99			
26.	952835,46	4424315,06			
27.	952835,40	4424315,63			
28.	952834,97	4424315,61			
29.	952679,41	4424227,31			
30.	952677,39	4424227,21			
31.	952677,56	4424223,23			
32.	952679,55	4424223,28			
33.	952247,87	4424337,81			
34.	952246,03	4424338,62			
35.	952244,41	4424334,96			
36.	952246,22	4424334,14			

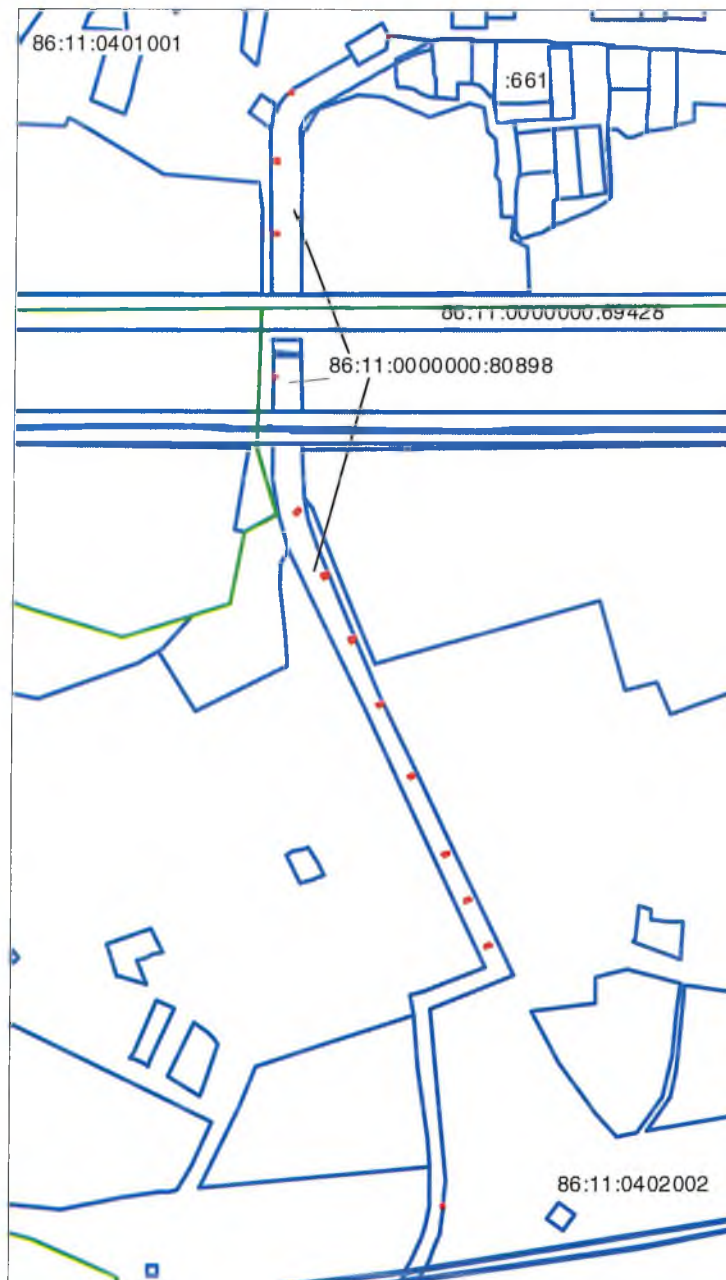

Масштаб 1:6000

Система координат: МСК86_Зона_4

Условные обозначения:

- | | |
|---|---|
| 

 | <ul style="list-style-type: none"> – границы образуемого земельного участка – границы существующего земельного участка – граница кадастрового квартала |
| <p>86:11:0000000:80898</p> <p>86:11:0402002</p> <p>:661</p> | <ul style="list-style-type: none"> – кадастровый номер земельного участка – кадастровый номер кадастрового квартала – надпись кадастрового номера земельного участка |