Схема размещения инженерных сетей и сооружения

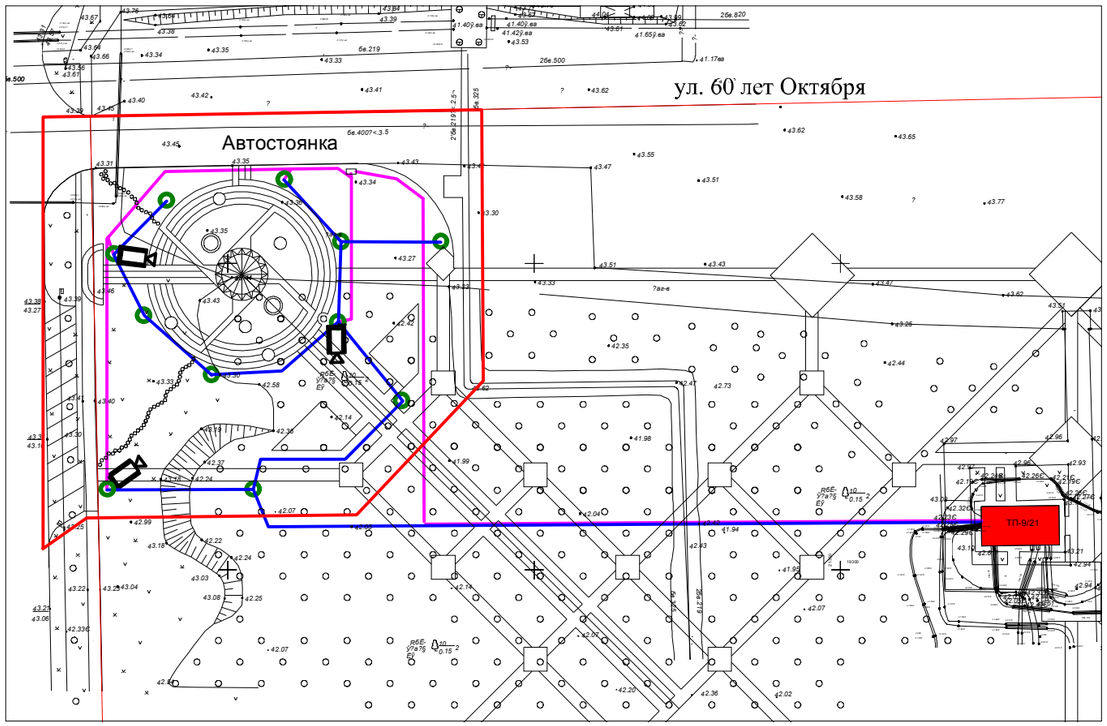

Условные обозначения:

- граница проекта планировки
- существующая трансформаторная подстанция
- проектируемая торшерная опора со светильником
- существующие красные линии
- проектируемые сети электроснабжения камер видеонаблюдения
- проектируемая кабельная линия КЛ-0,4 кВ

Изм.	Кол.уч.	Лист	№док.	Подпись	Дата	Проект внесения изменений в проект планировки Прибрежной зоны и проекта межевания территории для размещения объекта "Сквер Космонавтов на пересечении улицы 60 лет Октября и проспекта Победы в г. Нижневартовске"		
Разработал		Самигуллина				Материалы по обоснованию	Стадия	Лист	Листов
Проверил		Лукафин					П	3	7
						М 1 : 1 000	ООО "НВ ЗЕМ-ЦЕНТР"		