


Схема архитектурно-планировочной организации территории

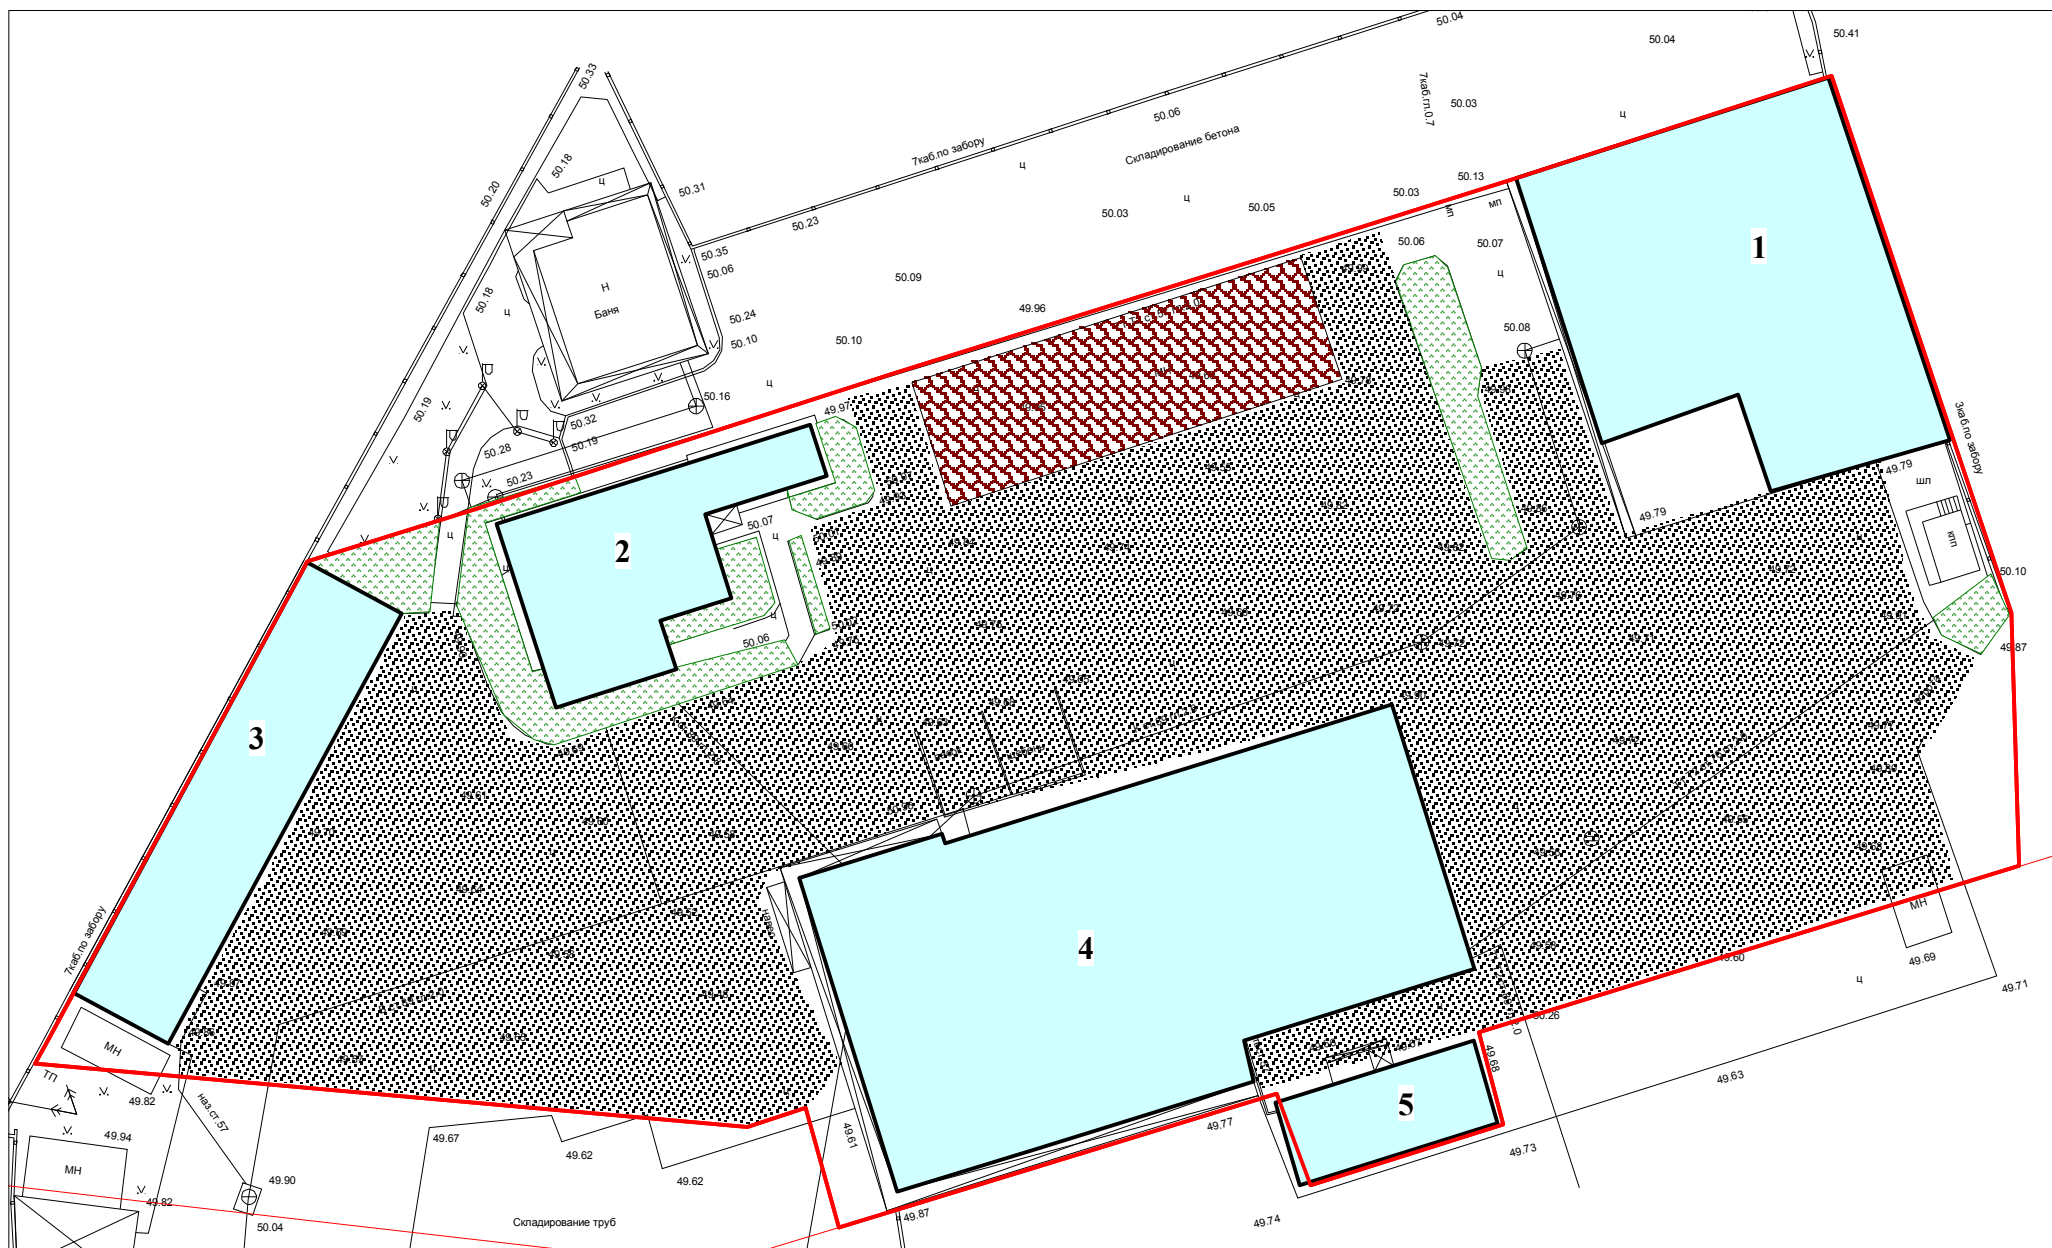

Условные обозначения:

- граница проекта планировки
- существующие здания
- место парковки авотранспорта
- газон
- хозяйственный двор
- существующие красные линии

Ведомость зданий и сооружений

№ п/п	Наименование объекта	статус	этажность
1	Здание вспомогательного назначения	сохраняемый	1
2	Административно бытовой комплекс	сохраняемый	3
3	Склад	сохраняемый	1
4	Склад	сохраняемый	1
5	Нежилое строение	сохраняемый	2

Изм.	Кол.уч.	Лист	№док.	Подпись	Дата	Проект планировки территории и проект межевания территории в части земельного участка с кадастровым номером 86:11:0403001:27						
Разраб.										Стадия	Лист	Листов
Проверил										П	2	4
М 1 : 500												