


**ПРОЕКТ ВНЕСЕНИЯ ИЗМЕНЕНИЙ В ПРОЕКТ ПЛАНИРОВКИ ТЕРРИТОРИИ СТАРОГО ВАРТОВСКА  
(I ОЧЕРЕДЬ СТРОИТЕЛЬСТВА) В ЧАСТИ КВАРТАЛА В-3А ГОРОДА НИЖНЕВАРТОВСКА**  
**СХЕМА АРХИТЕКТУРНО-ПЛАНИРОВОЧНОЙ ОРГАНИЗАЦИИ ТЕРРИТОРИИ М 1:2000**

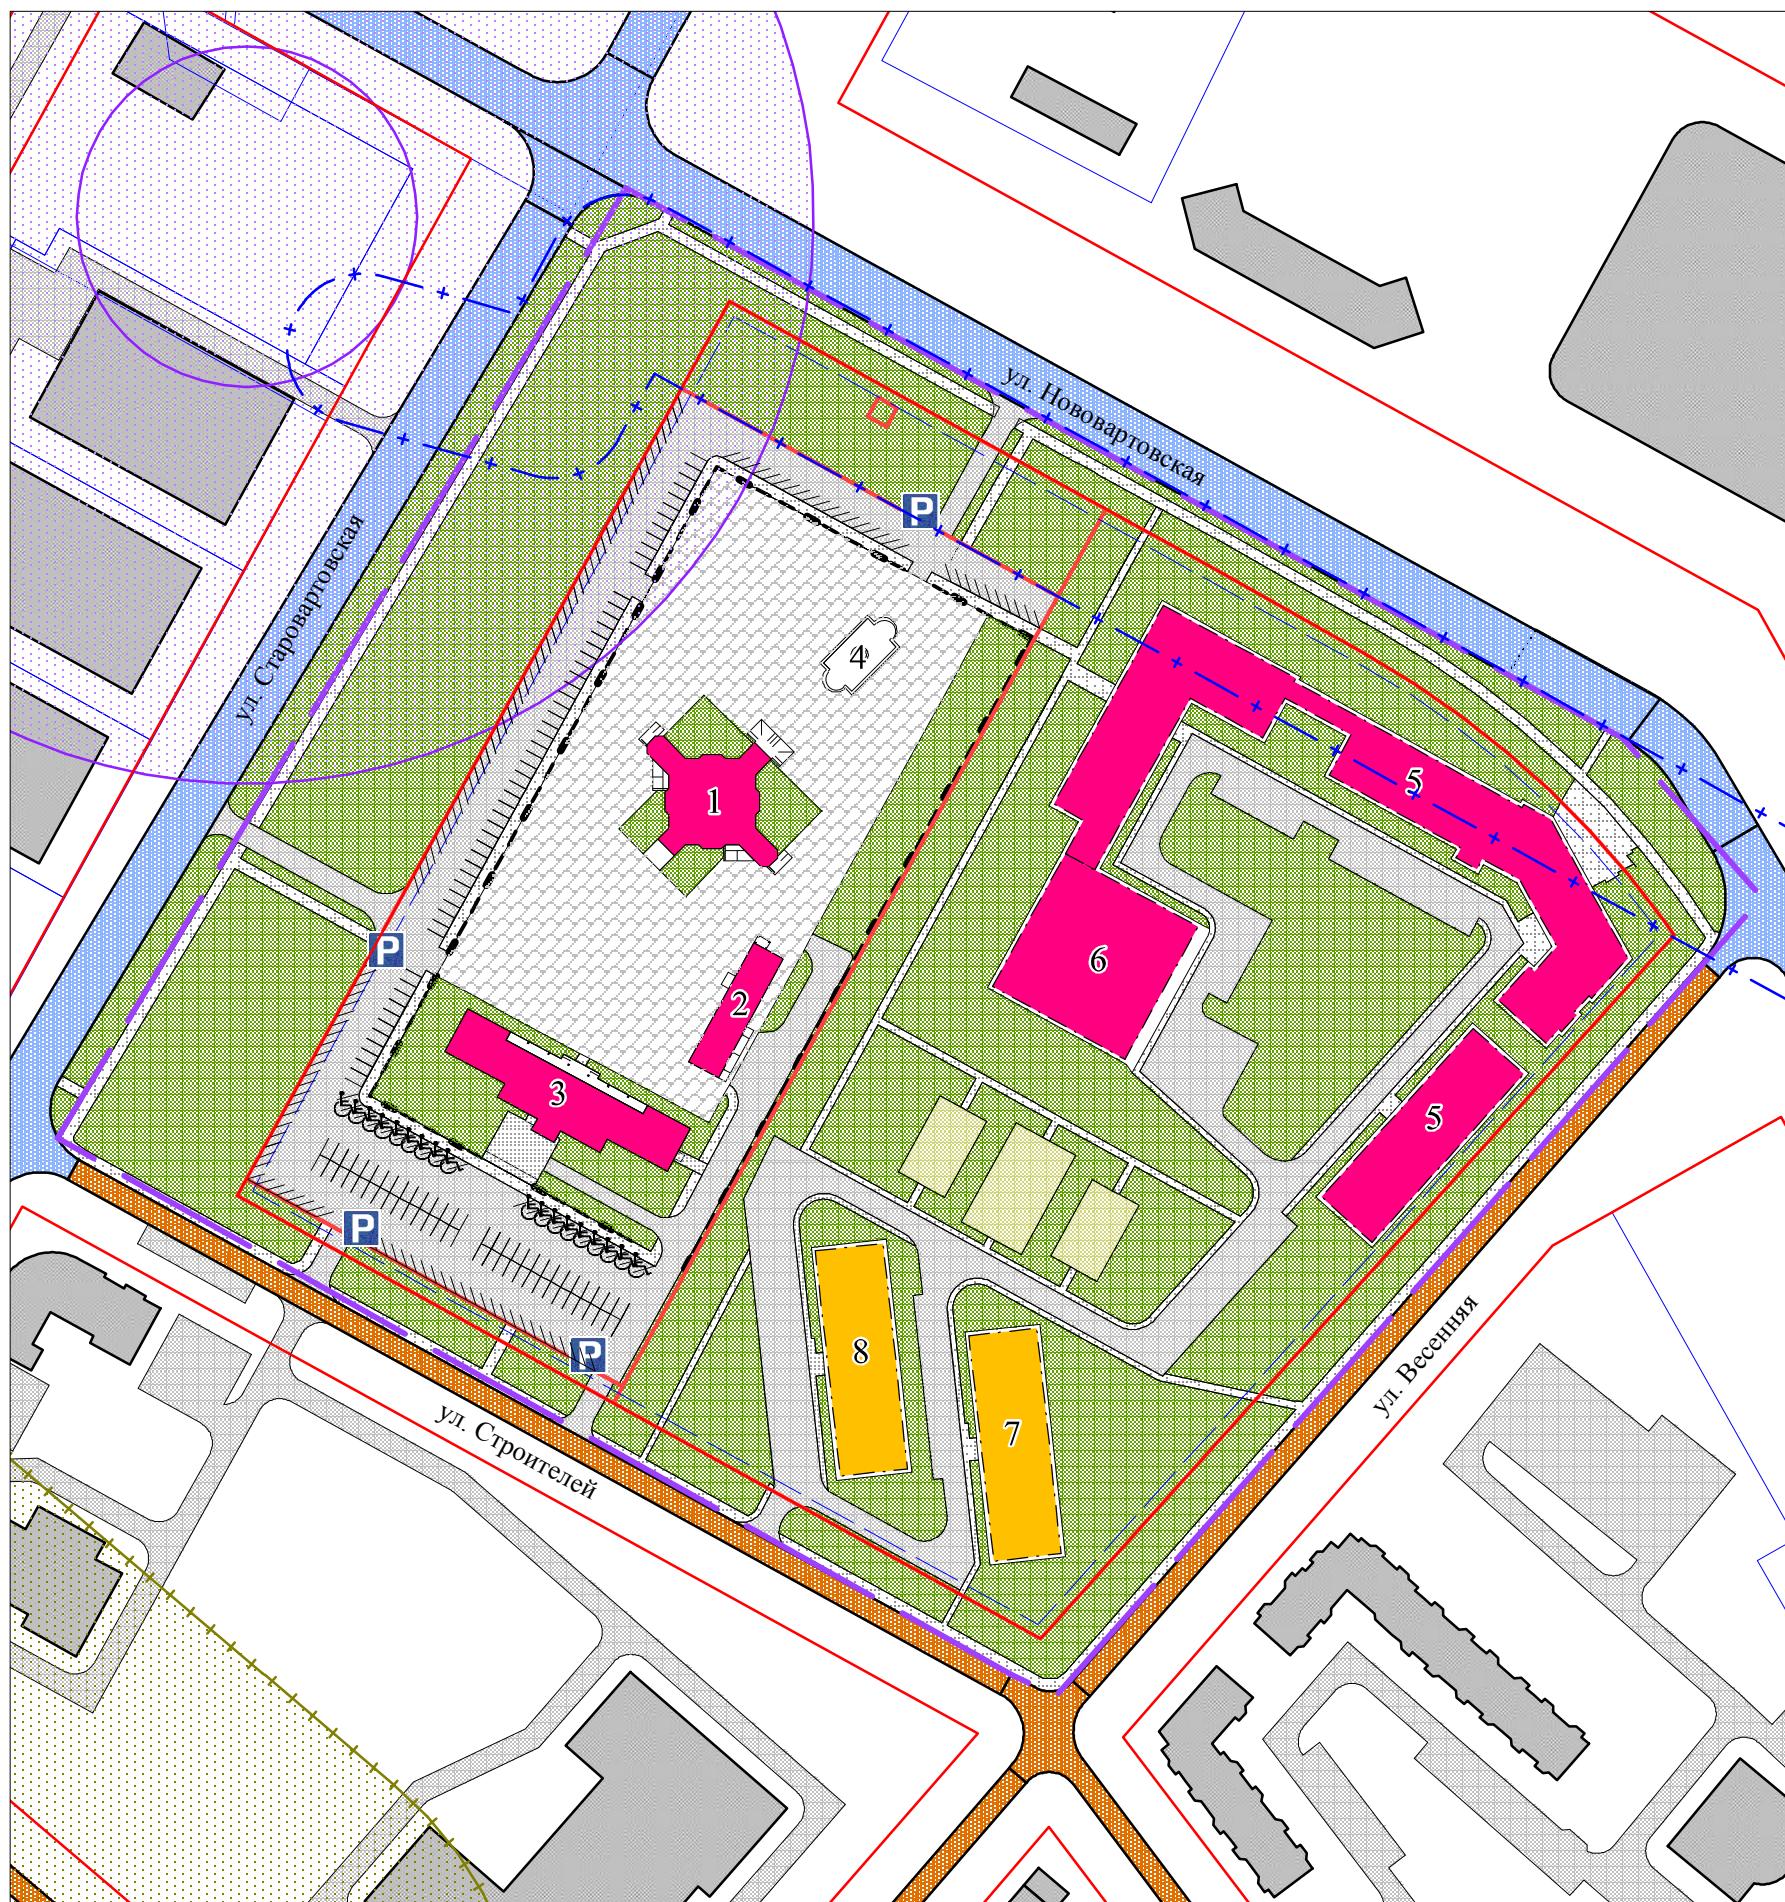

**ЭКСПЛИКАЦИЯ ЗДАНИЙ И СООРУЖЕНИЙ**

№ п/п	Наименование	Ед изм. мощности	Мощность расчетная	Статус объекта
1	Мечеть	количество посетителей	300	Проектируемый
2	Здание хозблока, гаража и помещения омовения	объект	1	Проектируемый
3	Здание медрессе, кафе и магазина смешанных товаров	объект	1	Проектируемый
4	Фонтан	объект	1	Проектируемый
5	Высшее учебное заведение	объект	2	Проектируемый
6	Столовая	Количество мест	50	Проектируемый
7	Общежитие. Магазин	объект	2 1	Проектируемый
8	Общежитие	объект	1	Проектируемый

**УСЛОВНЫЕ ОБОЗНАЧЕНИЯ**

	Граница проектируемой территории
	Красные линии
	Линия отступа от красных линий целях определения места допустимого размещения зданий, сооружений
	Границы вновь образованных земельных участков
	Номер по экспликации
	Проектируемые общественные здания
	Проектируемые жилые здания
	Озеленение и благоустройство
	Площадка для занятий физкультурой
	ОКС, предусмотренные: - проектом планировки и проектом межевания территории Восточного планировочного района (IV очередь строительства) города Нижневартовска; - проектом планировки территории и проектом межевания территории квартала В1 (кварталы В1.2 - В1.7) Старого Вартовска; - проектом внесения изменений в проект планировки и проект межевания территории Старого Вартовска (I очередь строительства).
	Парковка (парковочное место)

ПРОЕКТ ВНЕСЕНИЯ ИЗМЕНЕНИЙ В ПРОЕКТ ПЛАНИРОВКИ ТЕРРИТОРИИ СТАРОГО ВАРТОВСКА (I ОЧЕРЕДЬ СТРОИТЕЛЬСТВА) В ЧАСТИ КВАРТАЛА В-3А ГОРОДА НИЖНЕВАРТОВСКА

ООО  
"ГРАЖДАНПРОЕКТСТРОЙ"

**СХЕМА АРХИТЕКТУРНО-ПЛАНИРОВОЧНОЙ ОРГАНИЗАЦИИ ТЕРРИТОРИИ**

Масштаб	M 1:2 000	Руководитель проекта	Бадретдинова К.С.	
		Исполнитель	Валидова Г.А.	
Дата				Лист 9