


Схема расположения элемента планировочной структуры.

Условные обозначения




Граница проекта планировки

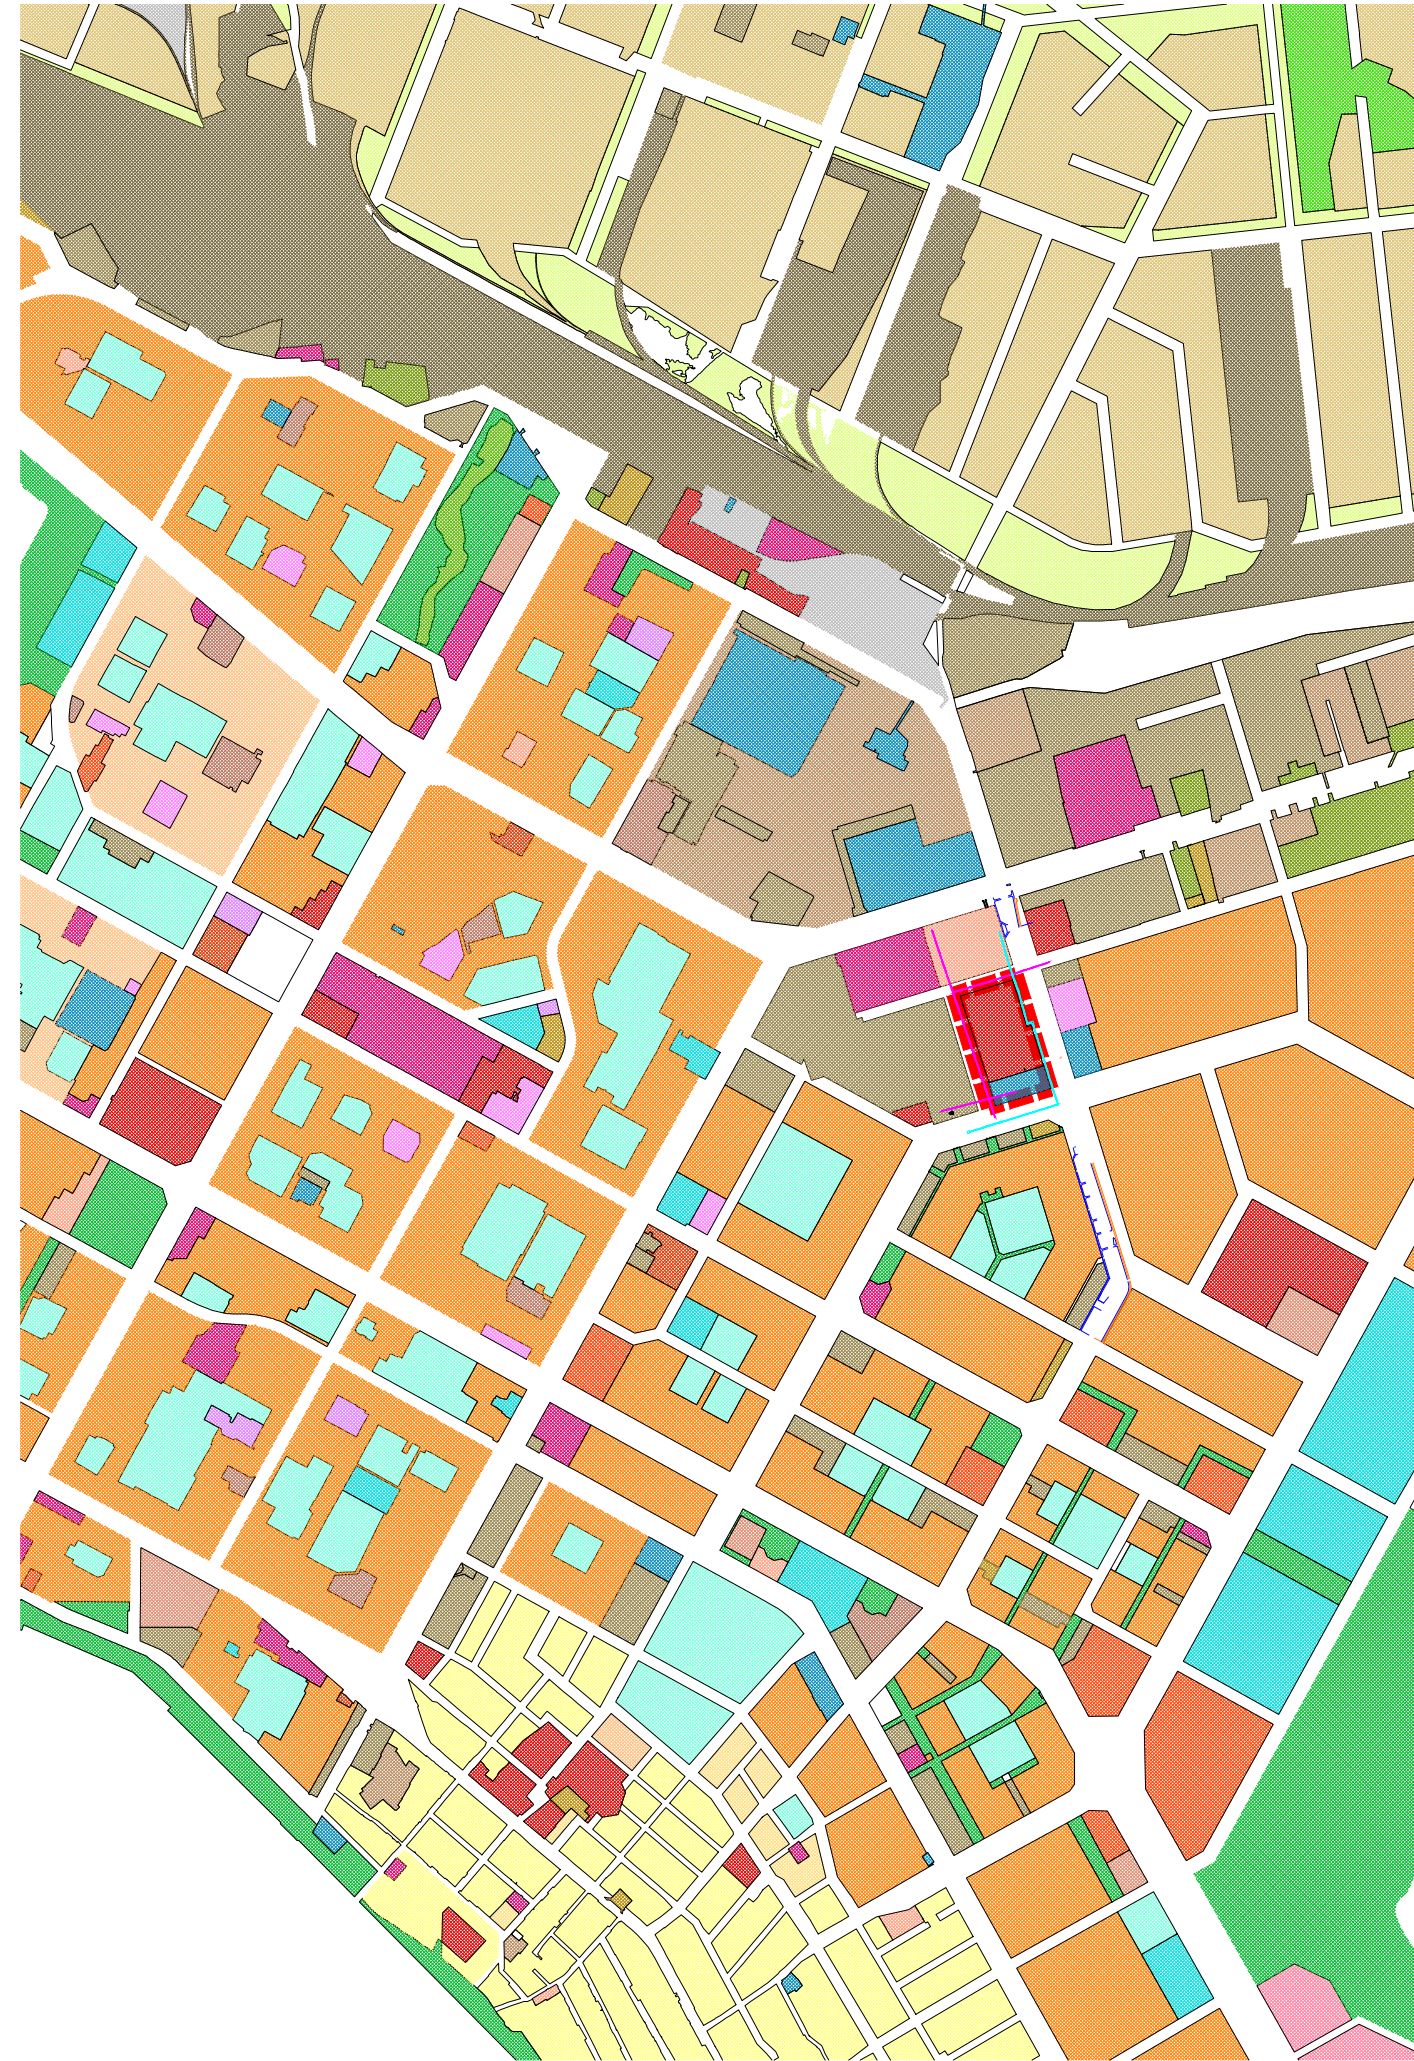


Зона застройки многоквартирными жилыми домами (ЖЗ 101)



Зона застройки среднеэтажными жилыми домами (ЖЗ 102)

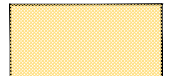

Зона застройки малоэтажными жилыми домами (ЖЗ 103)

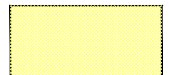

Зона застройки индивидуальными жилыми домами (ЖЗ 104)



Зона размещения объектов административно-делового назначения (ОДЗ 201)



Зона размещения объектов коммунально-бытового назначения (ОДЗ 202)



Зона размещения объектов торгового назначения и общественного питания (ОДЗ 203)



Зона размещения объектов образования и просвещения (ОДЗ 204)



Зона размещения объектов культурно-досугового назначения (ОДЗ 205)



Зона размещения объектов здравоохранения (ОДЗ 206)



Зона размещения объектов социального обслуживания (ОДЗ 207)



Зона размещения культовых объектов (ОДЗ 208)



Зона размещения объектов общественно-делового назначения (ОДЗ 209)



Зона размещения производственных объектов (ПР 301)



Зона размещения складских объектов (ПР 302)



Зона коммунально-инженерной инфраструктуры (ИЗ 400)



Зона железнодорожного транспорта (ТЗ 501)



Зона размещения объектов автомобильного транспорта (ТЗ 502)



Зона трубопроводного транспорта (ТЗ 505)



Зона объектов отдыха, туризма и санаторно-курортного лечения (РЗ 603)



Зона озелененных территорий общего пользования (РЗ 601)




Зона городских лесов (РЗ 602)



Зона размещения объектов спорта (РЗ 604)



Зона ритуального назначения (СНЗ 801)

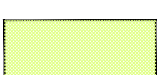

Границы и территории природных территорий