


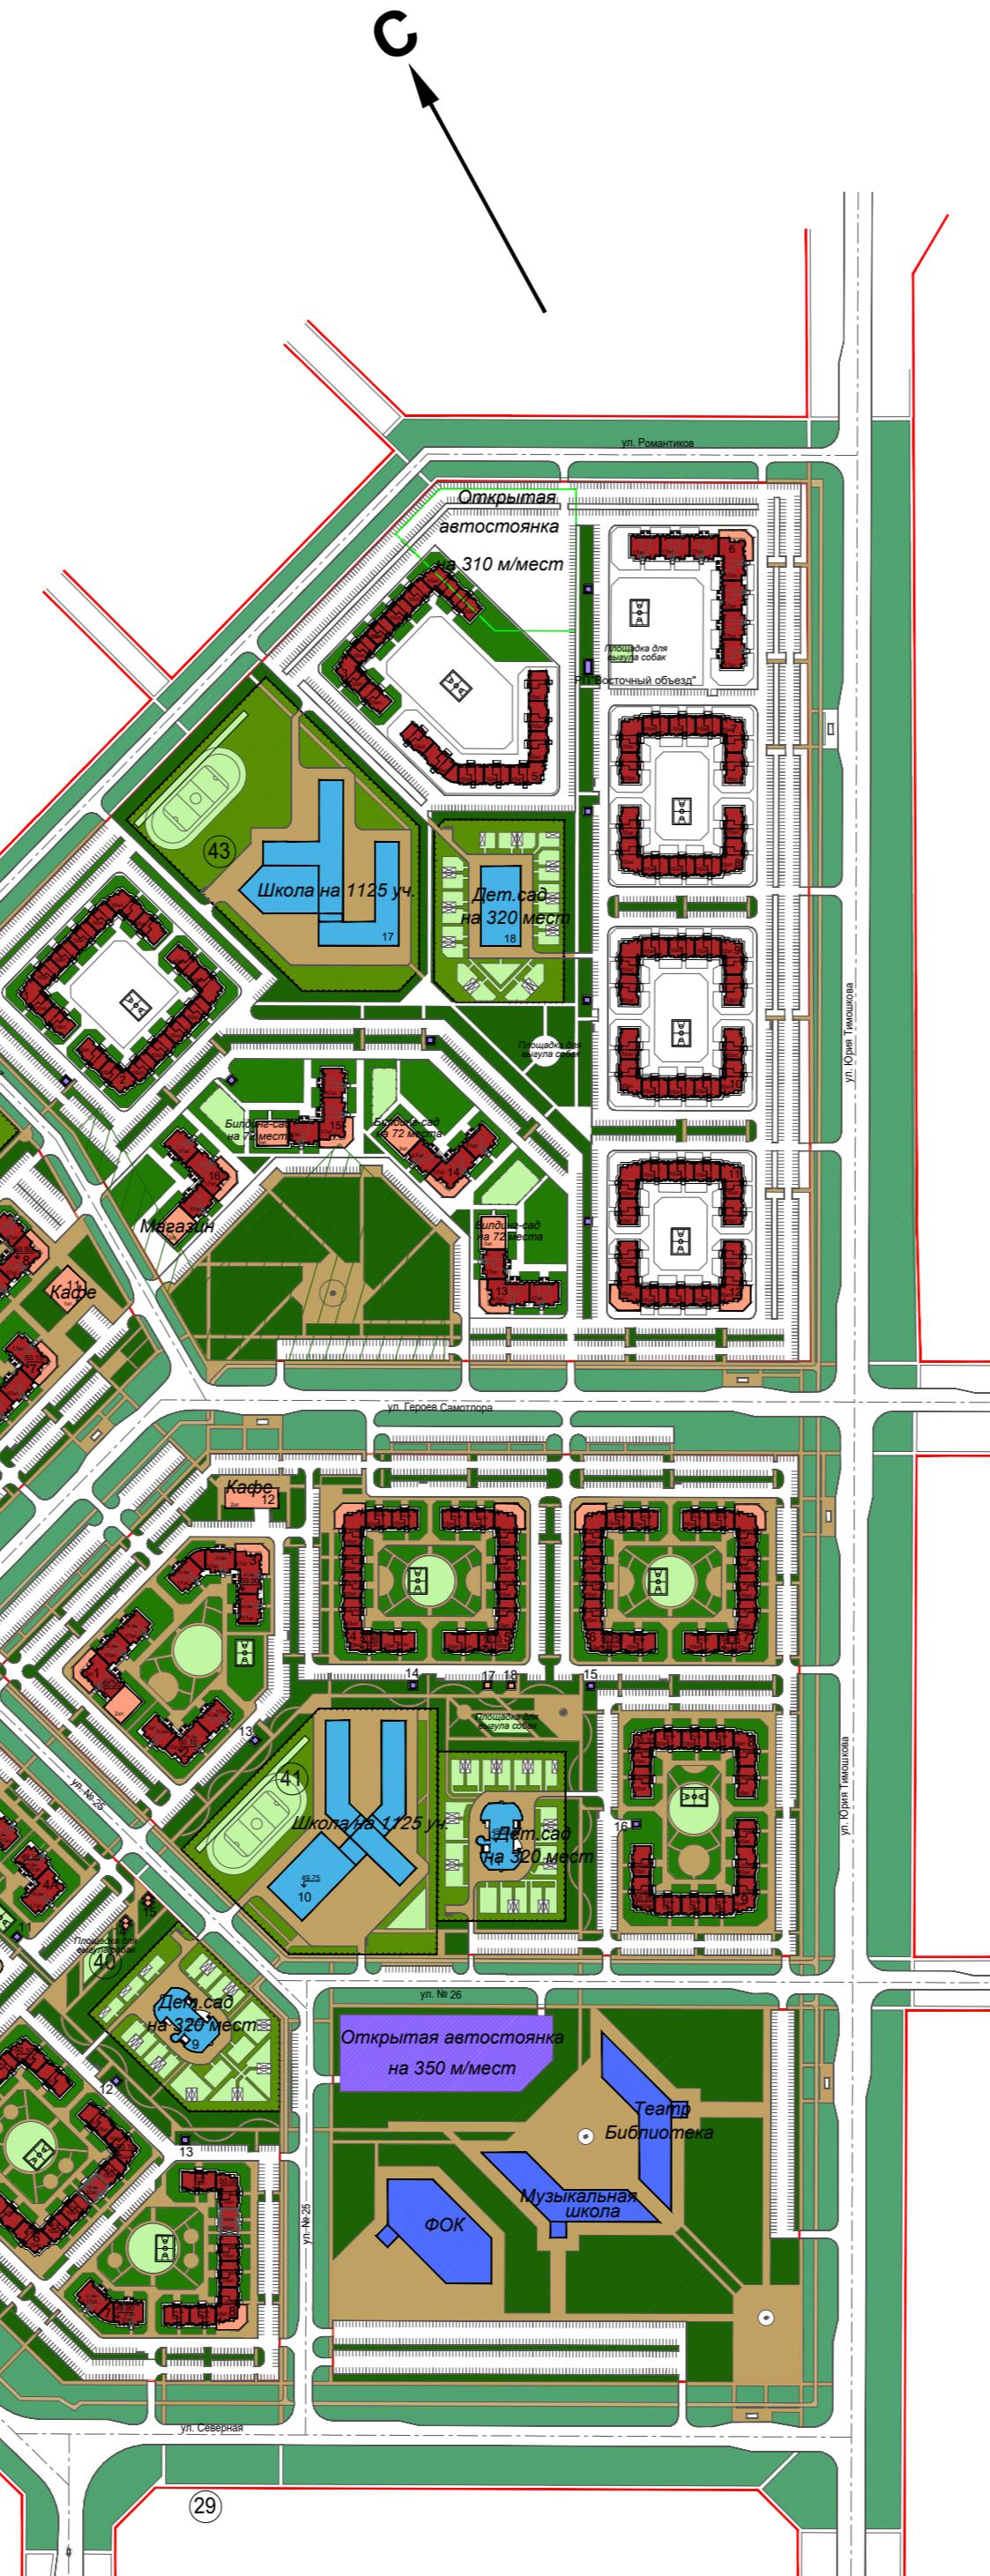

Проектируемые кварталы  
на плане г. Нижневартовска



### ТЭП

#### Квартал 40

- Общая площадь квартир - 106 400 кв.м
- Общая площадь отдельностоящ. общественных зданий (дет.сады): 4000 кв.м
- Численность населения - 3550 человека (при 30 кв. м/чел.)
- Количество квартир - 1995
- Количество мест в общеобразовательных школах:  
требуется - (при 170 мест на 1000 жителей) - 604 места  
по проекту - на территории квартала 41
- Количество мест в детских садах:  
требуется - (при 75 мест на 1000 жителей) - 267 мест  
по проекту - 320 мест
- Количество парковочных мест для жилых домов - (429x3,55) = 1523 м/мест (согласно МНГП)
- Площадь квартала в красных линиях - 136 057 кв.м

#### Квартал 41

- Общая площадь квартир - 133 360 кв.м
- Общая площадь отдельностоящ. общественных зданий (дет.сады + школа): (4000 + 20000) = 24 000 кв.м
- Численность населения - 4445 человек (при 30 кв. м/чел.)
- Количество квартир - 2478
- Количество мест в общеобразовательных школах:  
требуется - (при 170 мест на 1000 жителей) - 756 мест  
по проекту - 1125 мест
- Количество мест в детских садах:  
требуется - (при 75 мест на 1000 жителей) - 333 места  
по проекту - 320 мест
- Количество парковочных мест для жилых домов - (429x4,45) = 1907 м/мест (согласно МНГП)
- Площадь квартала в красных линиях - 189 770 кв.м

#### Квартал 42

- Общая площадь квартир - 108 300 кв.м
- Общая площадь отдельностоящ. общественных зданий (дет.сады + школа): (4000 + 20000) = 24 000 кв.м
- Численность населения - 3610 человек (при 30 кв. м/чел.)
- Количество квартир - 2022
- Количество мест в общеобразовательных школах:  
требуется - (при 170 мест на 1000 жителей) - 614 мест  
по проекту - 1125 мест
- Количество мест в детских садах:  
требуется - (при 75 мест на 1000 жителей) - 271 место  
по проекту - 320 мест
- Количество парковочных мест для жилых домов - (429x3,61) = 1550 м/мест (согласно МНГП)
- Площадь квартала в красных линиях - 195 783 кв.м

#### Квартал 43

- Общая площадь квартир - 216 700 кв.м
- Общая площадь отдельностоящ. общественных зданий (дет.сады + школа): (4000+2700 + 20000) = 26 700 кв.м
- Численность населения - 7223 человек (при 30 кв. м/чел.)
- Количество квартир - 3760
- Количество мест в общеобразовательных школах:  
требуется - (при 170 мест на 1000 жителей) - 1305 мест  
по проекту - 1125 мест
- Количество мест в детских садах:  
требуется - (при 75 мест на 1000 жителей) - 576 мест  
по проекту - 320 +(72 x 3) = 536 мест
- Количество парковочных мест для жилых домов - (429x7,223) = 3100 м/мест (согласно МНГП)
- Площадь квартала в красных линиях - 327 514 кв.м

#### Итого по кварталам 40-43

- Общая площадь квартир - 564 760 кв.м
- Общая площадь отдельностоящ. общественных зданий (дет.сады + школа): = 78 700 кв.м
- Численность населения - 18 828 человек (при 30 кв. м/чел.)
- Количество квартир - 10 255
- Количество мест в общеобразовательных школах:  
требуется - (при 170 мест на 1000 жителей) - 3202 места  
по проекту - 3375 мест
- Количество мест в детских садах:  
требуется - (при 75 мест на 1000 жителей) - 1413 мест  
по проекту - 1 496 мест
- Количество парковочных мест для жилых домов - 8083 м/места (согласно МНГП)
- Площадь кварталов в красных линиях - 849 124 кв.м

56-VB-41-ПГМ

Проект планировки территории и проект межевания территории  
Восточного планировочного района (V очередь строительства)  
города Нижневартовска в части квартала 41

Изм.	Кол.уч.	Лист	№ док.	Подпись	Дата
ГИП	Моисеев				
ГАП (ГП)	Хмелевской				
Разработал	Радченко				

Материалы по обоснованию	Стадия	Лист	Листов
ПЛП	2		
Ситуационная схема застройки кварталов 40-43. М 1:5000			ООО "СибЗНИИЭП-проект" г. Новосибирск