


ПРОЕКТ ВНЕСЕНИЯ ИЗМЕНЕНИЙ В ПРОЕКТ ПЛАНИРОВКИ ТЕРРИТОРИИ СТАРОГО ВАРТОВСКА
(I ОЧЕРЕДЬ СТРОИТЕЛЬСТВА) В ЧАСТИ КВАРТАЛА В-3А ГОРОДА НИЖНЕВАРТОВСКА
СХЕМА РАЗМЕЩЕНИЯ ИНЖЕНЕРНЫХ СЕТЕЙ М 1:2000

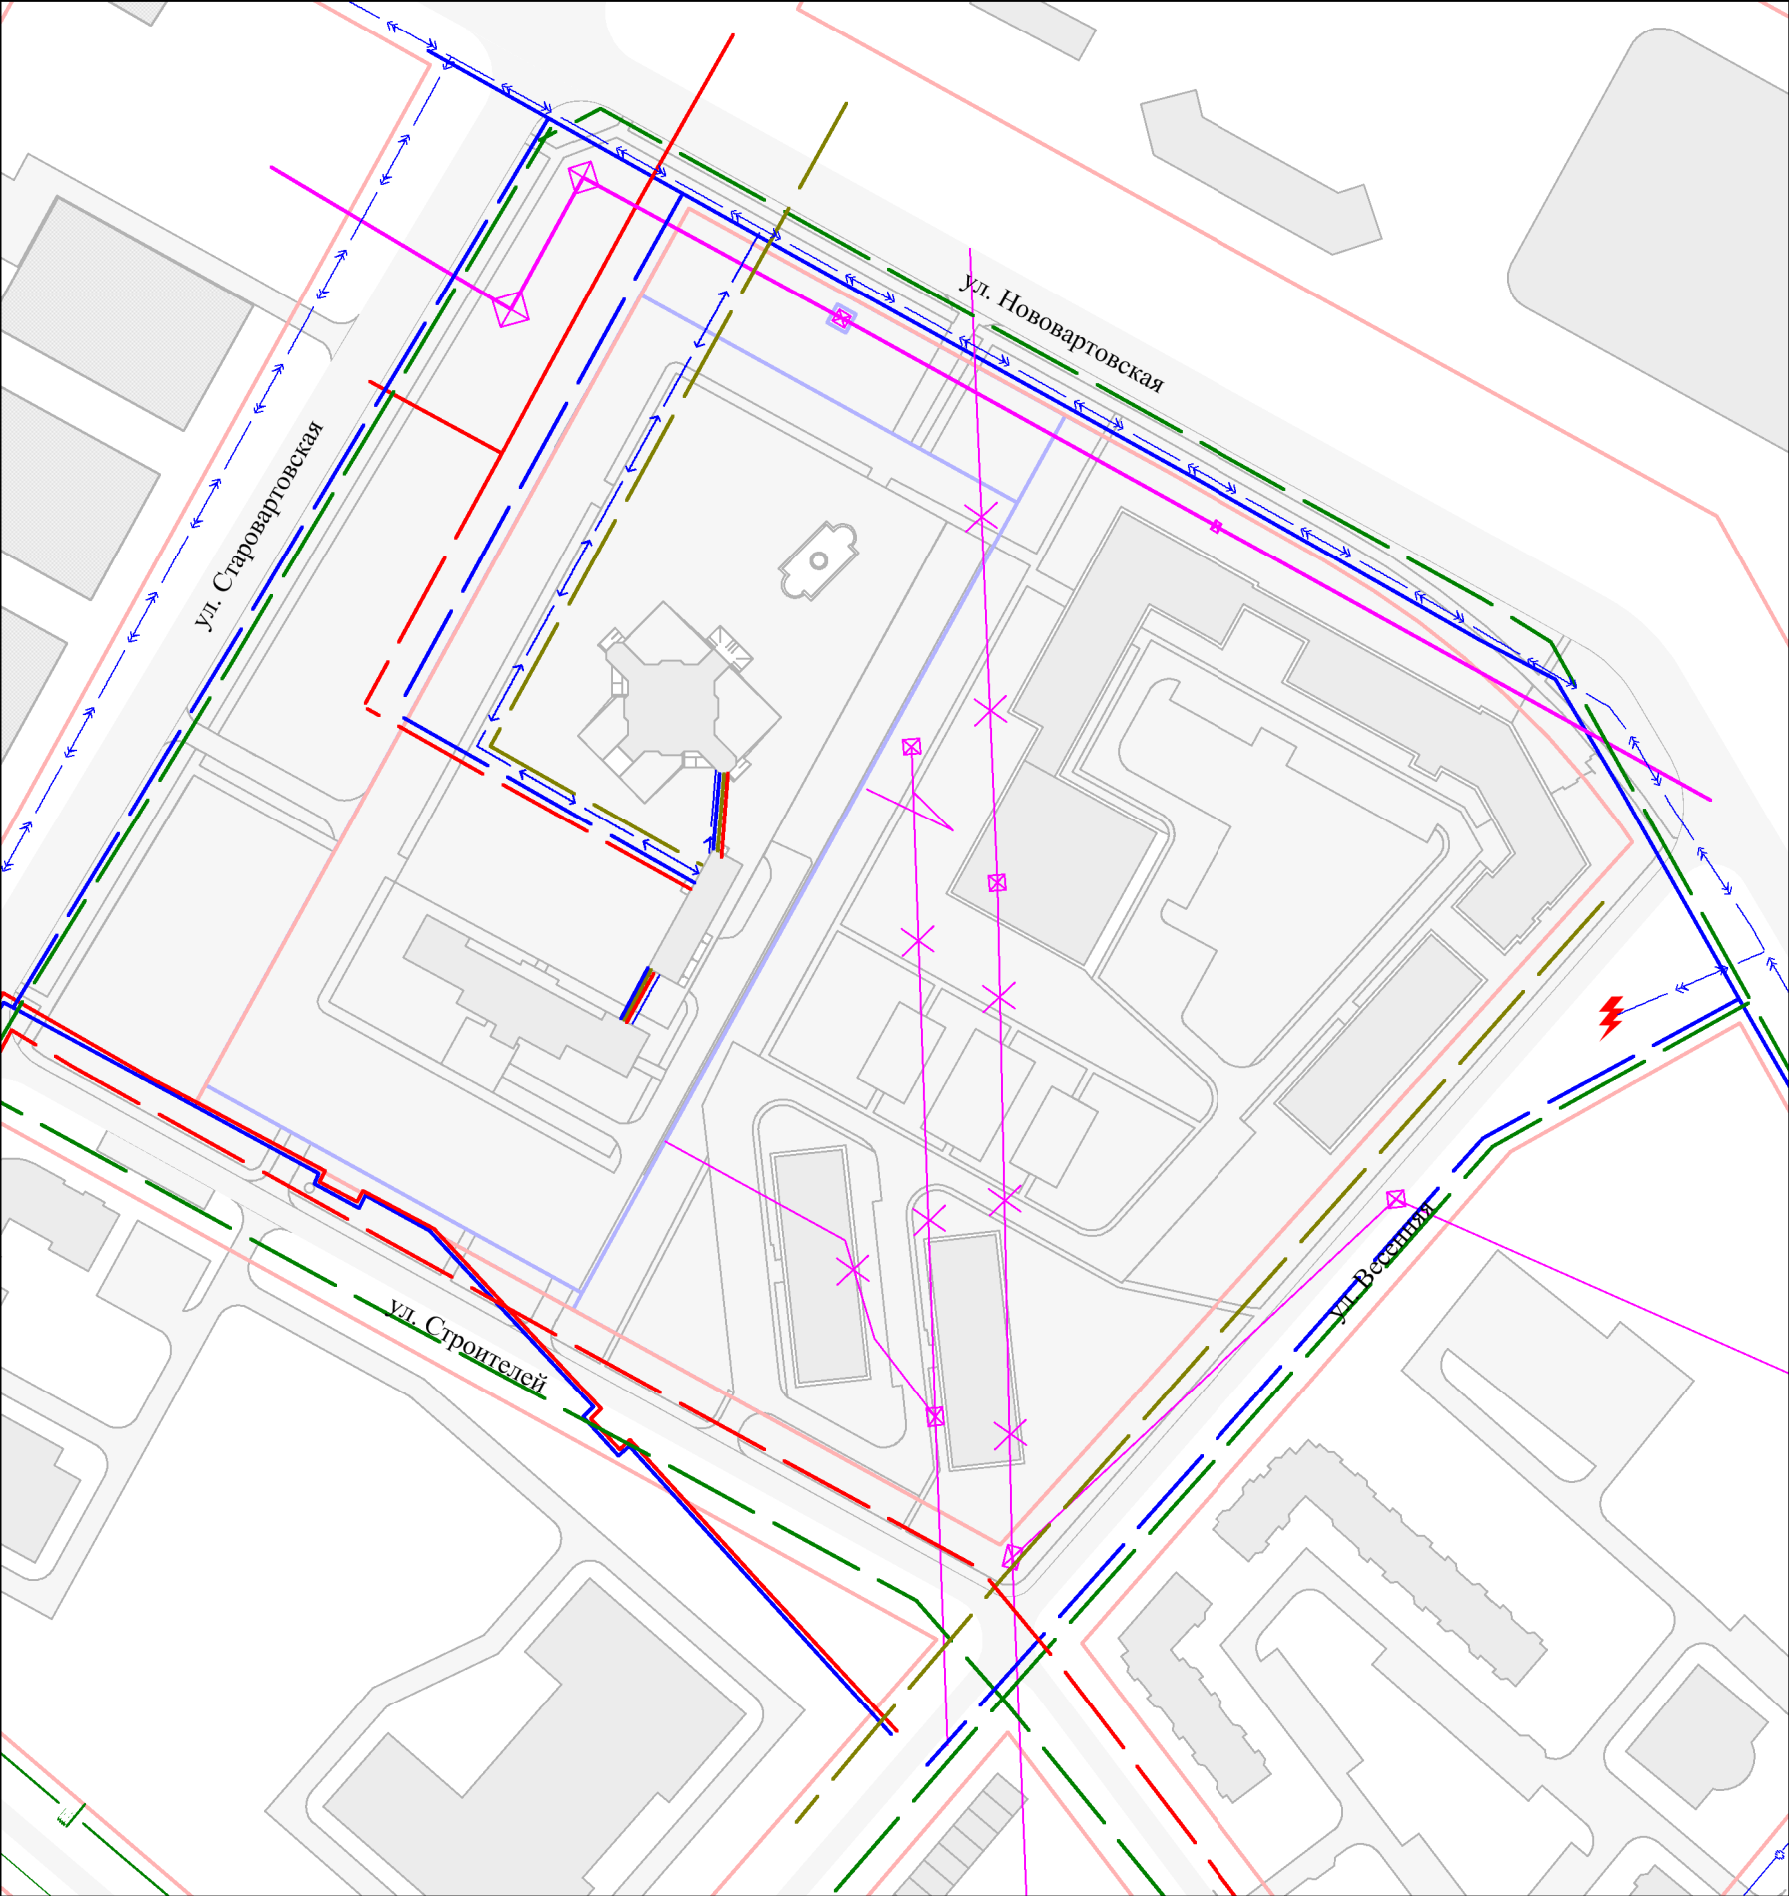

УСЛОВНЫЕ ОБОЗНАЧЕНИЯ

- Красные линии
- Линия электропередачи ВЛ 110 кВ (существующий)
- Линия электропередачи ВЛ 10 кВ (существующий)
- Теплосеть (существующий)
- Водопровод (существующий)
- Линия электропередачи ВЛ 10 кВ (проектируемый)
- Теплосеть (проектируемый)
- Водопровод (проектируемый)
- Газопровод низкого давления (проектируемый)
- Трансформаторная подстанция (проектируемый)
- Границы образуемых земельных участков

ПРОЕКТ ВНЕСЕНИЯ ИЗМЕНЕНИЙ В ПРОЕКТ ПЛАНИРОВКИ ТЕРРИТОРИИ СТАРОГО ВАРТОВСКА (1 ОЧЕРЕДЬ СТРОИТЕЛЬСТВА) В ЧАСТИ КВАРТАЛА В-3А ГОРОДА НИЖНЕВАРТОВСКА				ООО "ГРАЖДАНПРОЕКТСТРОЙ"	
СХЕМА РАЗМЕЩЕНИЯ ИНЖЕНЕРНЫХ СЕТЕЙ					
Масштаб	М 1:2 000	Руководитель проекта	Бадретдинова К.С.		
		Исполнитель	Валидова Г.А.		
Дата				Лист	7