


Схема
ахитектурно— градостроительной
концепции.



Карта градостроительного зонирования г.
Нижневартовск

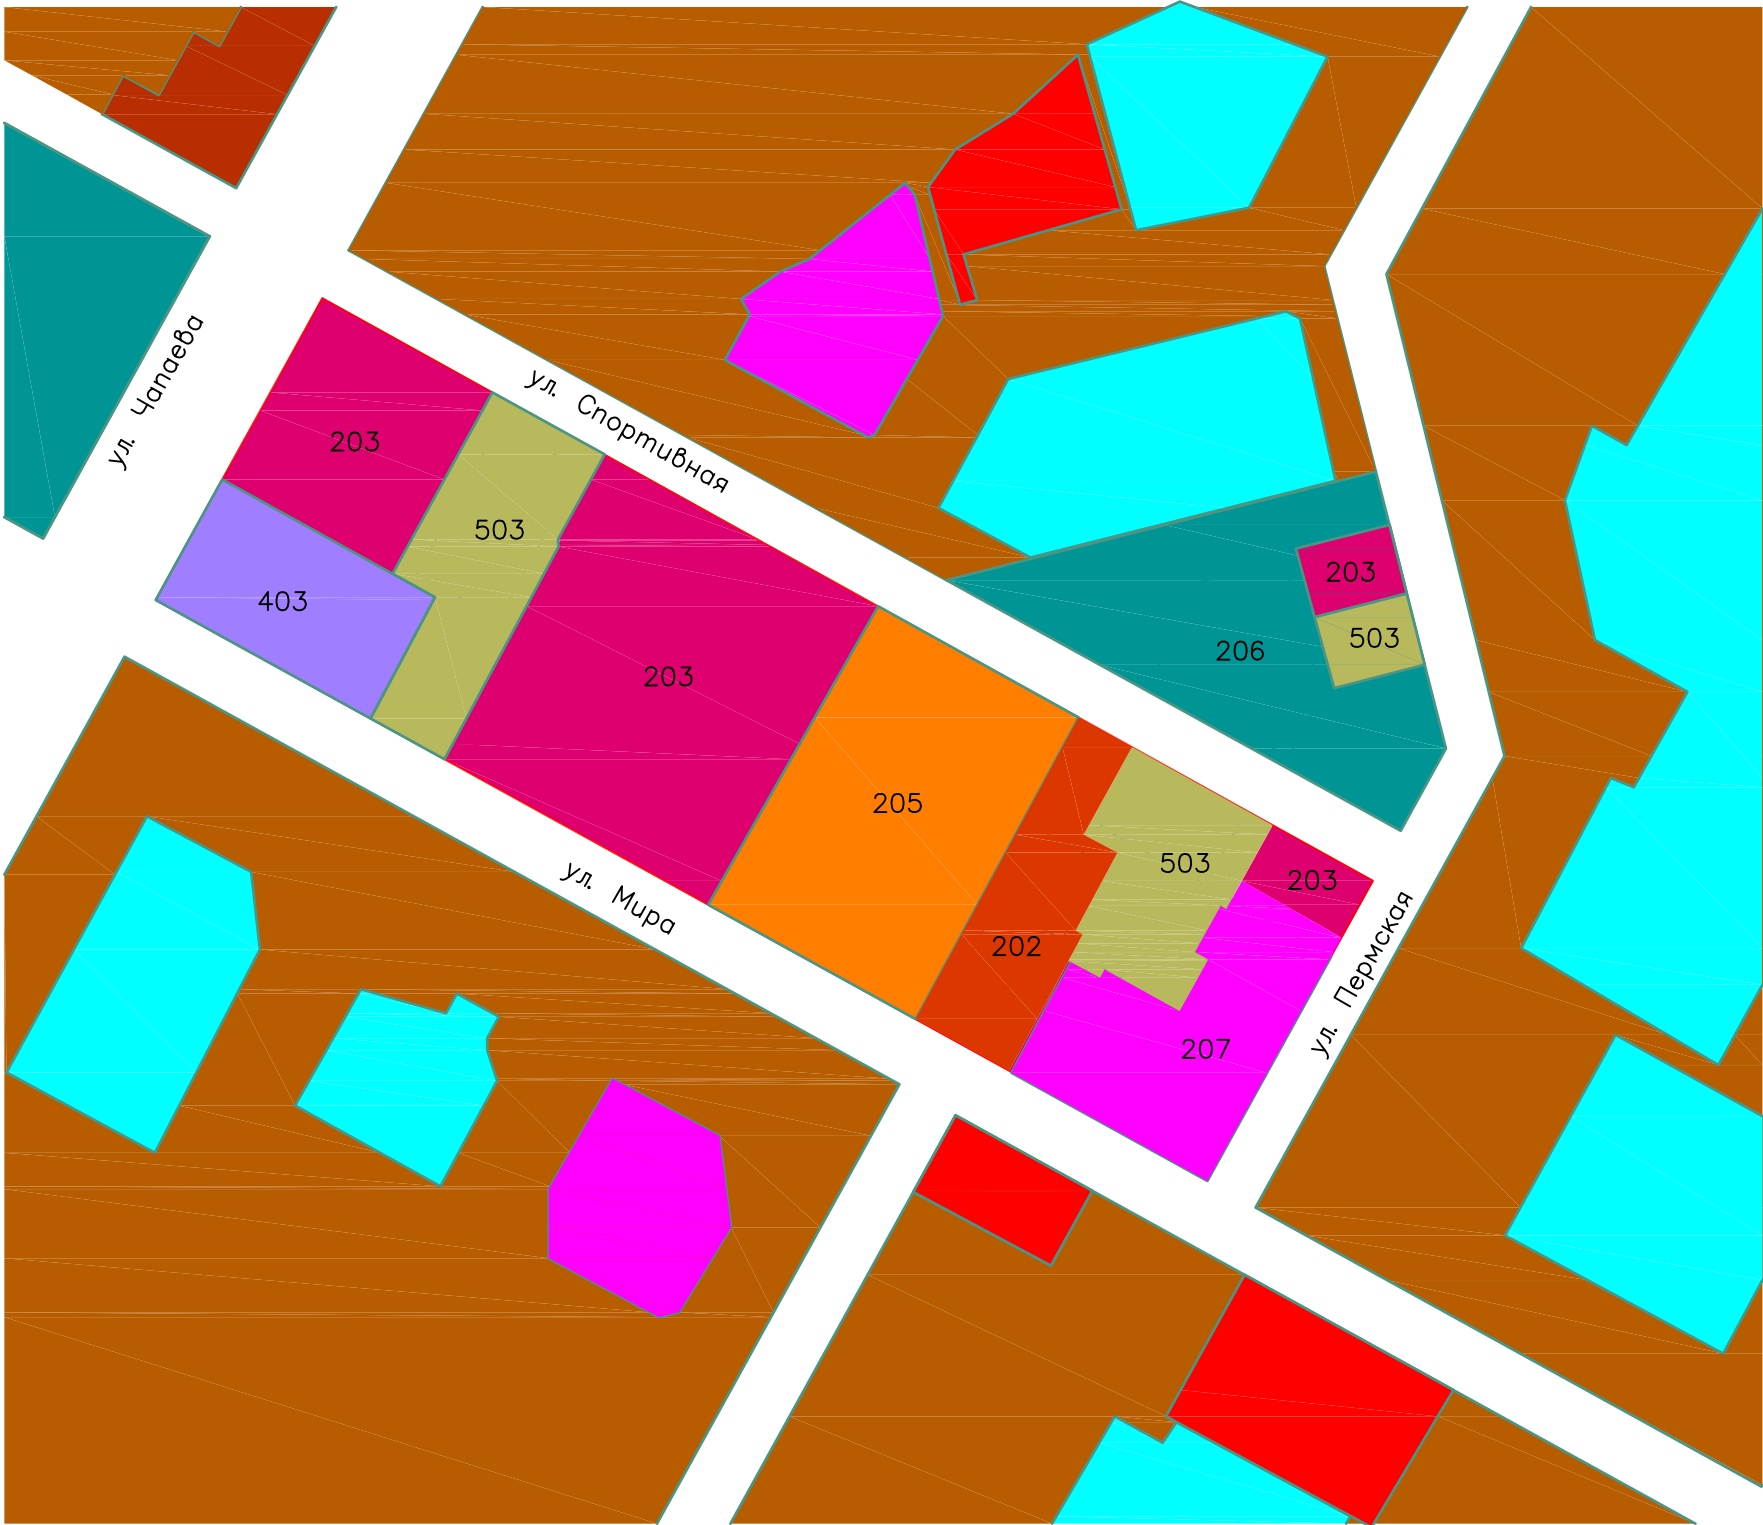

Цвет зоны	Код зоны	Наименование зоны	Условные обозначения
	203	Торгового назначения	
	202	Социально— бытового назначения	
	205	Культурно— досугово назначения	
	207	Здравоохранение	
	503	Индивидуально транспорта в т.ч.	
	403	Инженерной инфраструктуры (Связи)	
	206	Спортивного назначения	

Изм.	Кол. уч.	Лист?	док	Подп.	Дата	Проект планировки территории Общественного центра (II очередь строительства) в границах улиц Чапаева, Спортивная,Пермская и Мира в городе Нижневартовске.	
ГИП		Желтякова			03.10	Схема планировочной организации земельного участка	Страница Лист Листов
ГАП		Борисов			03.10		П
Разработчик		Ракитский			03.10	Схема ахитектурно— градостроительной концепции, Карта градостроительного зонирования г. Нижневартовск	
Н.Контр.		Снигирева			03.10	ЗАО "Стройпроект" г. Нижневартовск	