


Ситуационная схема.
г.Нижневартовск.

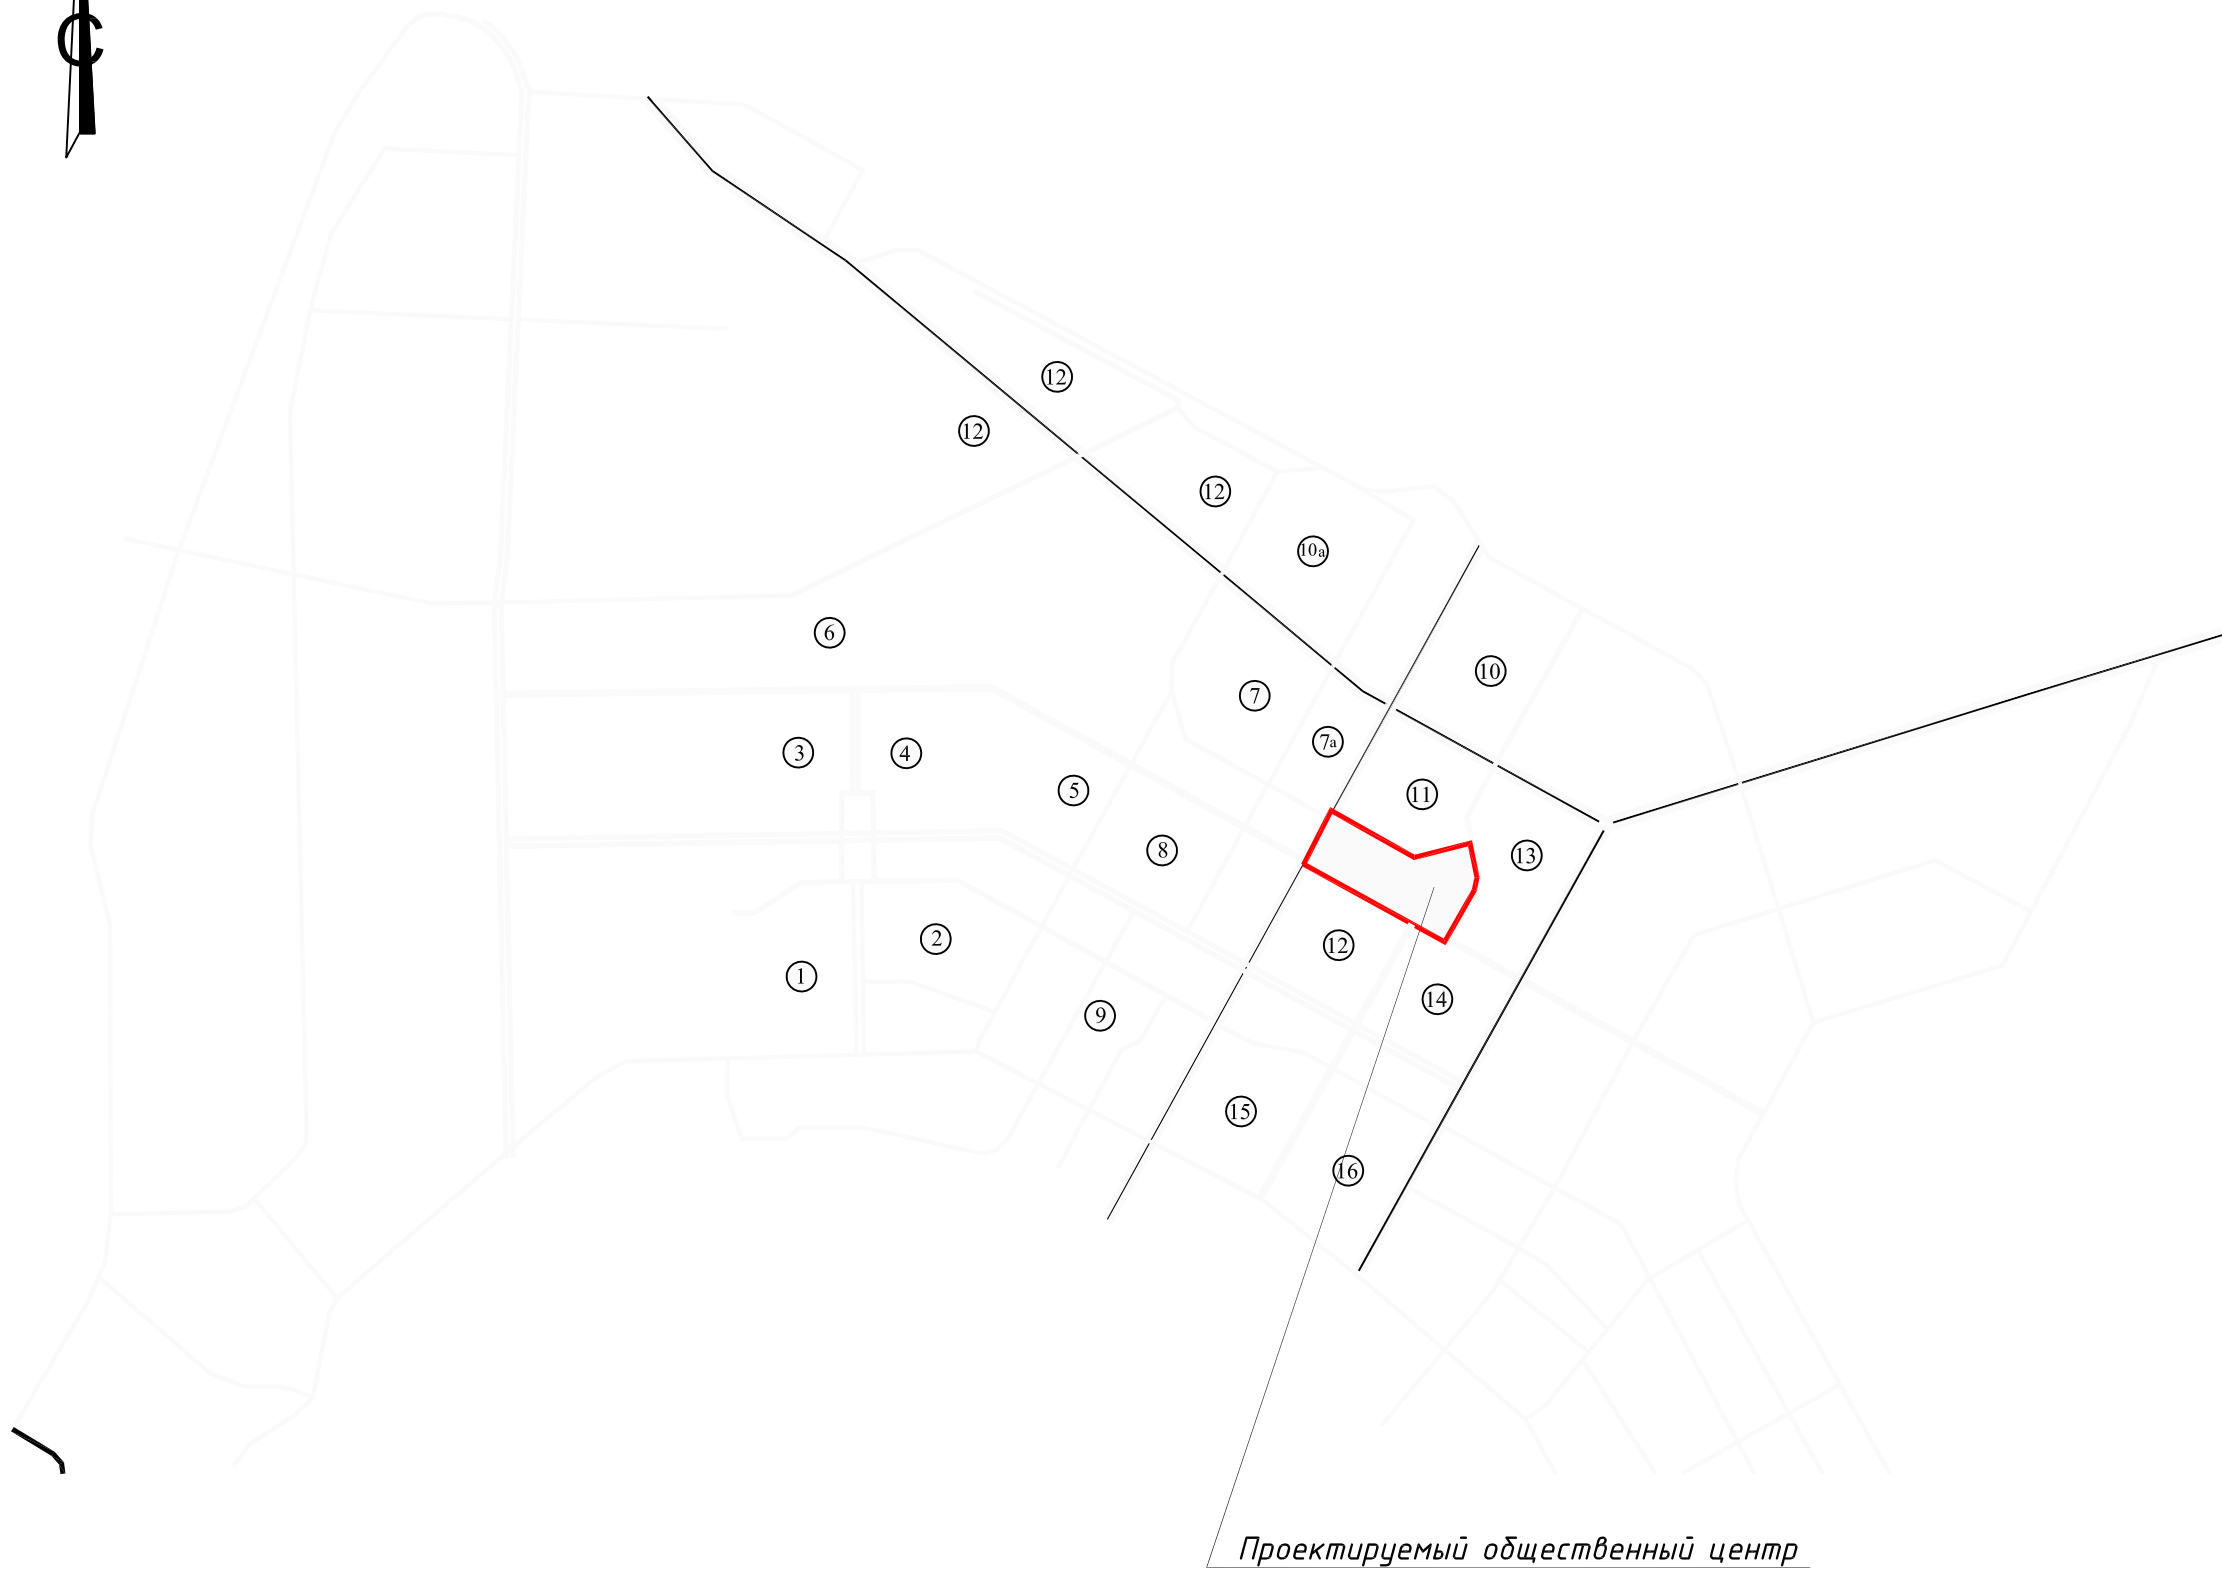

Проектируемый общественный центр

Инв. N подл.	Подпись и дата	Взам. инв. N

							56.08.00			
							Проект планировки территории Общественного центра (II очередь строительства) в границах улиц Чапаева, Спортивной, Пермской и Мира в г.Нижневартовске.			
Изм	Кол.	Лист	Ндок	Подп.	Дата		Общеплощадочные материалы.	Стадия	Лист	Листов
ГИП		Желтякова			01.10			П	3	
Разраб.		Ульянова		Имп.	01.10					
							Ситуационная схема.			
Н.контроль					01.10					

ЗАО "Стройпроект"
г.Нижневартовск