


Схема генерального плана М 1:1 000.

- 1. Торгово-выставочный Комплекс с ролледромом
- 2. Гостиничный комплекс
- 3. Торгово-досуговый Центр
- 4. Крытый ледовый каток
- 5. Торговый комплекс по ул.Спортивной
- 6. Автопаркинг на 770 автомобилей
- 7. Автостоянка на 288 автомобилей
- 8. Автостоянка на 74 автомобиля
- 9. Многофункциональный комплекс
- 10. Комплекс повседневного обслуживания
- 11. Общественное здание ООО"ГРАТ"
- 12. АЗС
- 13. Станция переливания крови
- 14. Городская поликлиника N2
- 15. Реабилитационно-технический центр
- 16. ООО"Уралсвязьинформ"
- 17. ООО"РИА-Инвест-Групп"
- 18. Администр. Здание ЗАО"Инсэлко-холдинг"

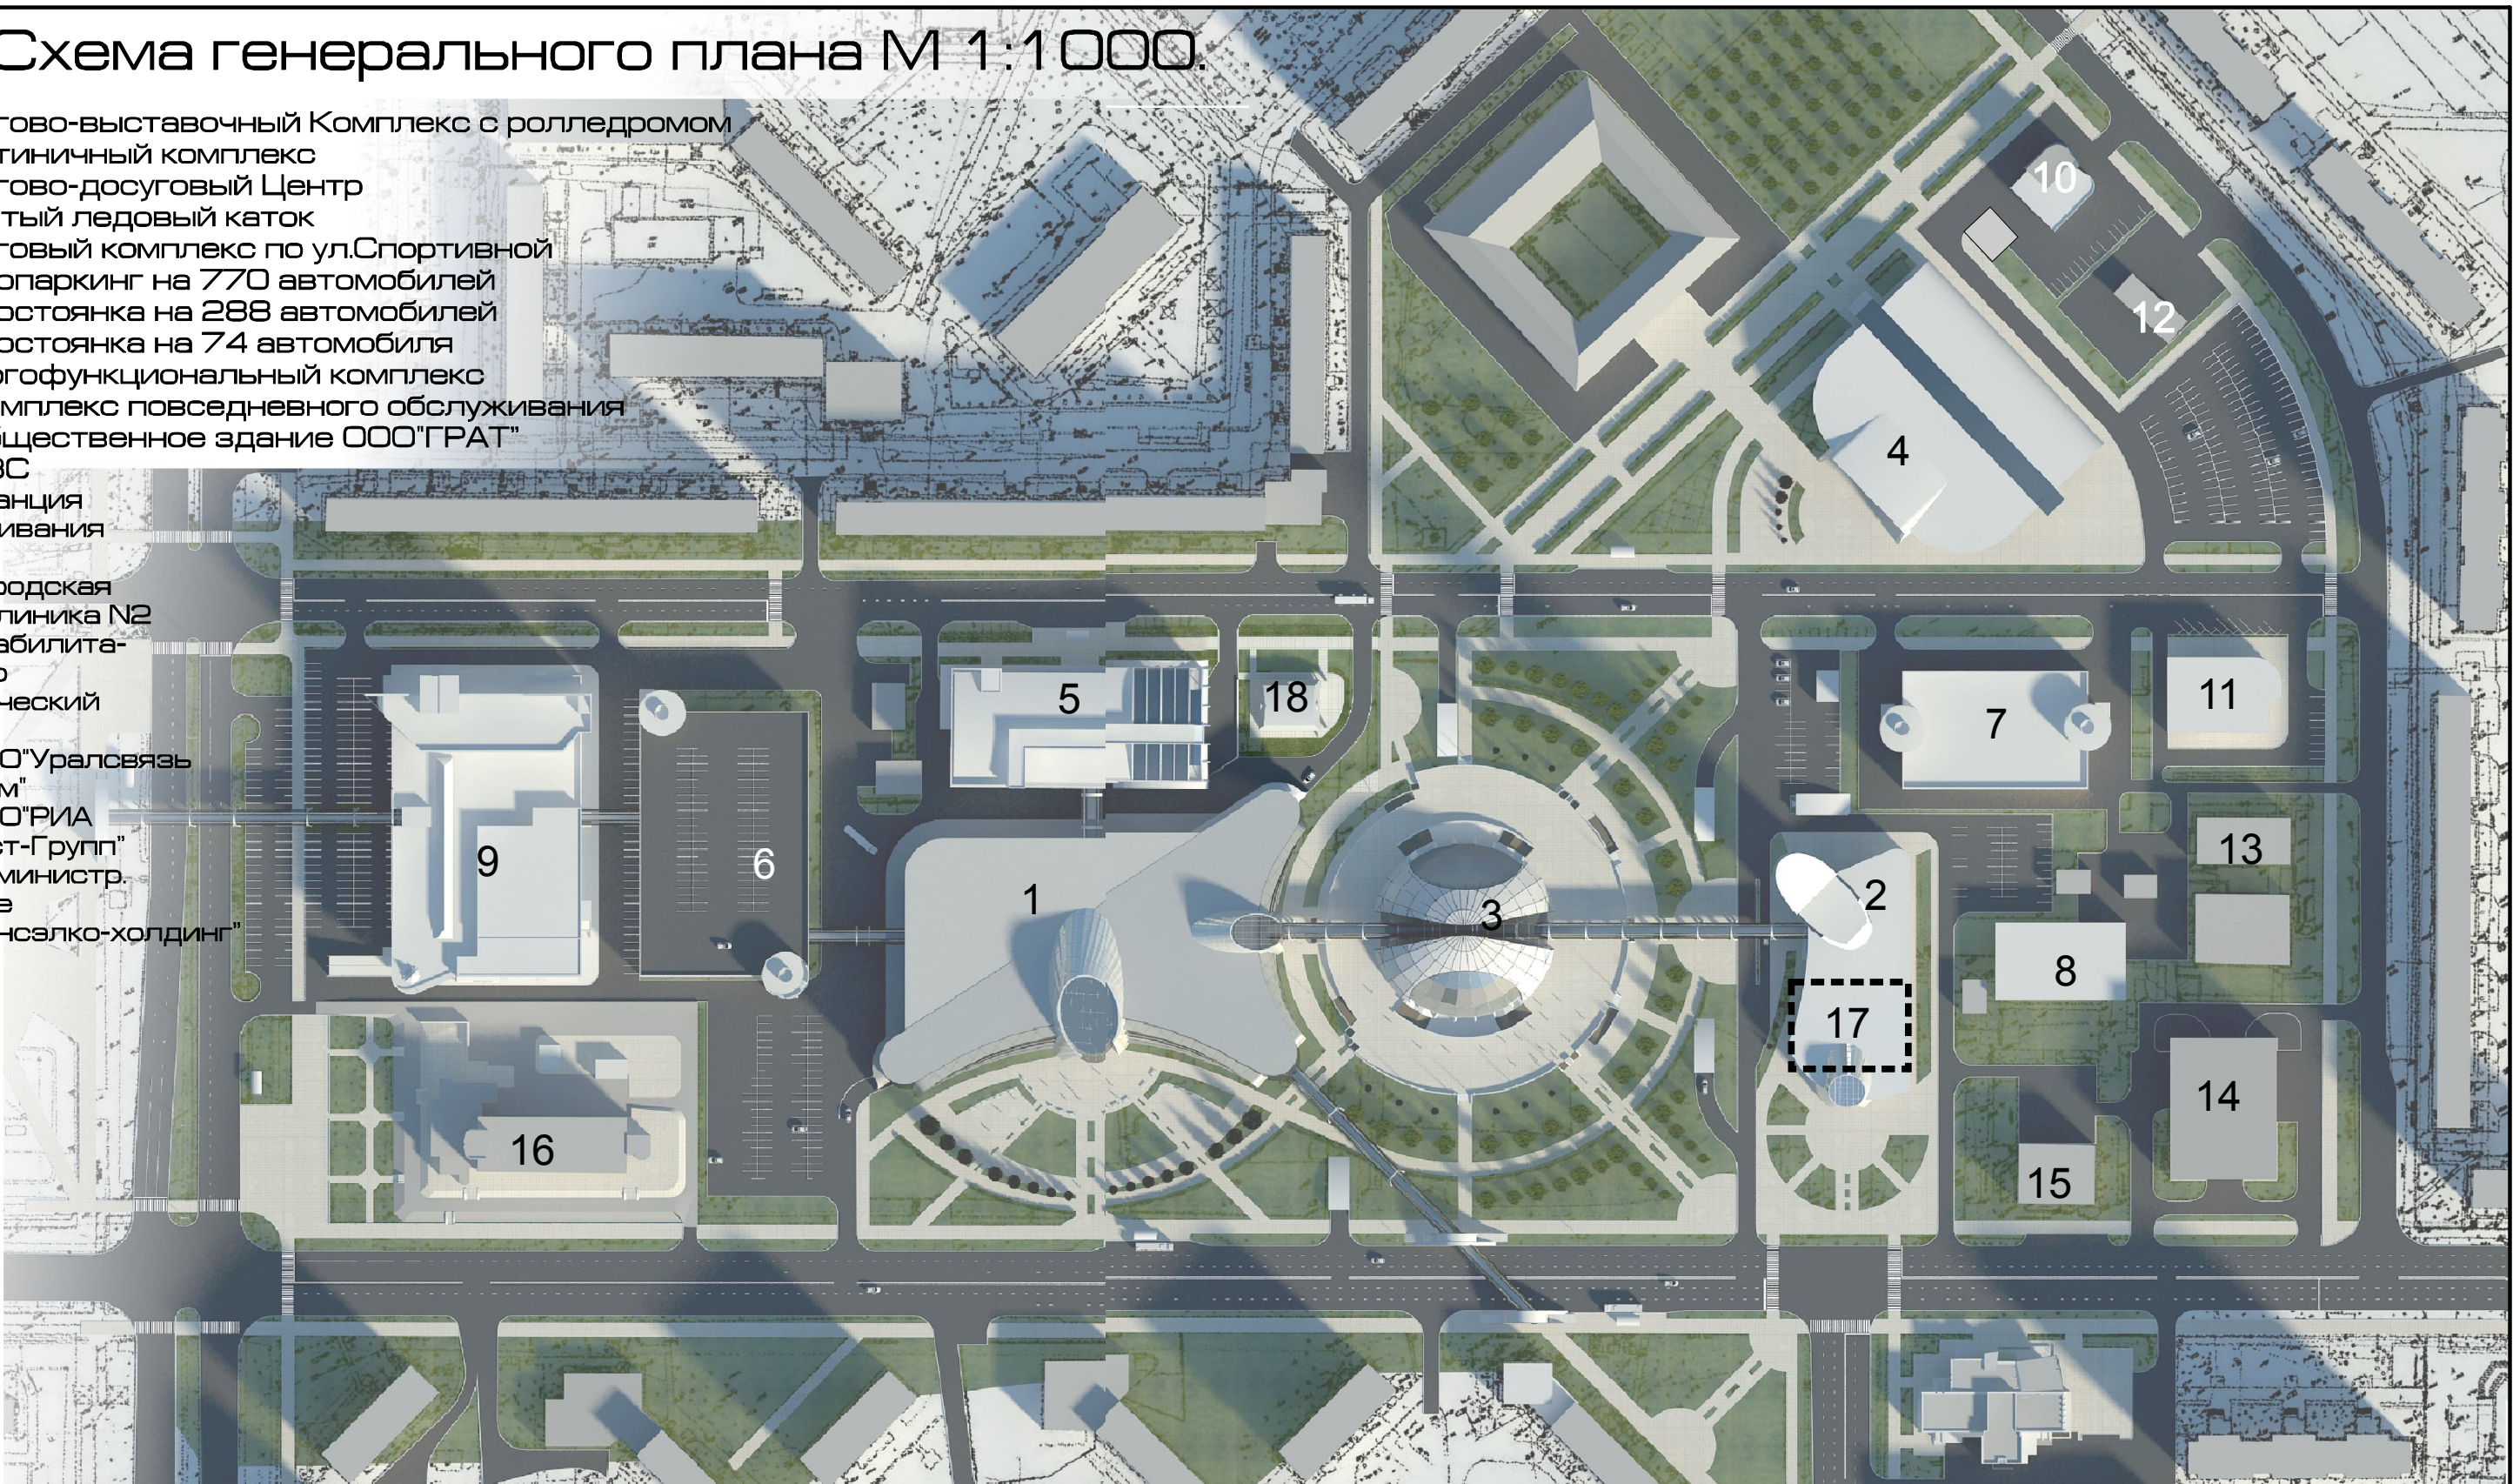

						56.08.00		
						Проект планировки территории Общественного центра (II очередь строительства) в границах улиц Чапаева, Спортивная,Пермская и Мира в городе Нижневартовске.		
Изм.	Кол.	Лист	№док	Подпись	Дата		п	
ГИП		Желтякова			02.10			
ГАП		Борисов			02.10			
Архитектор		Ракитский			02.10	Схема архитектурно-планировочной организации территории	ЗАО "Стройпроект" г. Нижневартовск	
Н. Конр.		Гончарова			02.10			