




**Муниципальное казенное учреждение
«Управление капитального строительства
города Нижневартовска»**

**Проект внесения изменений
в проект межевания
территории планировочного
района 6 города Нижневартовска
в части земельных участков с кадастровыми
номерами 86:11:0102013:4532,
86:11:0102013:4998, 86:11:0102013:37**

Материалы по обоснованию

ТОМ 2

2024

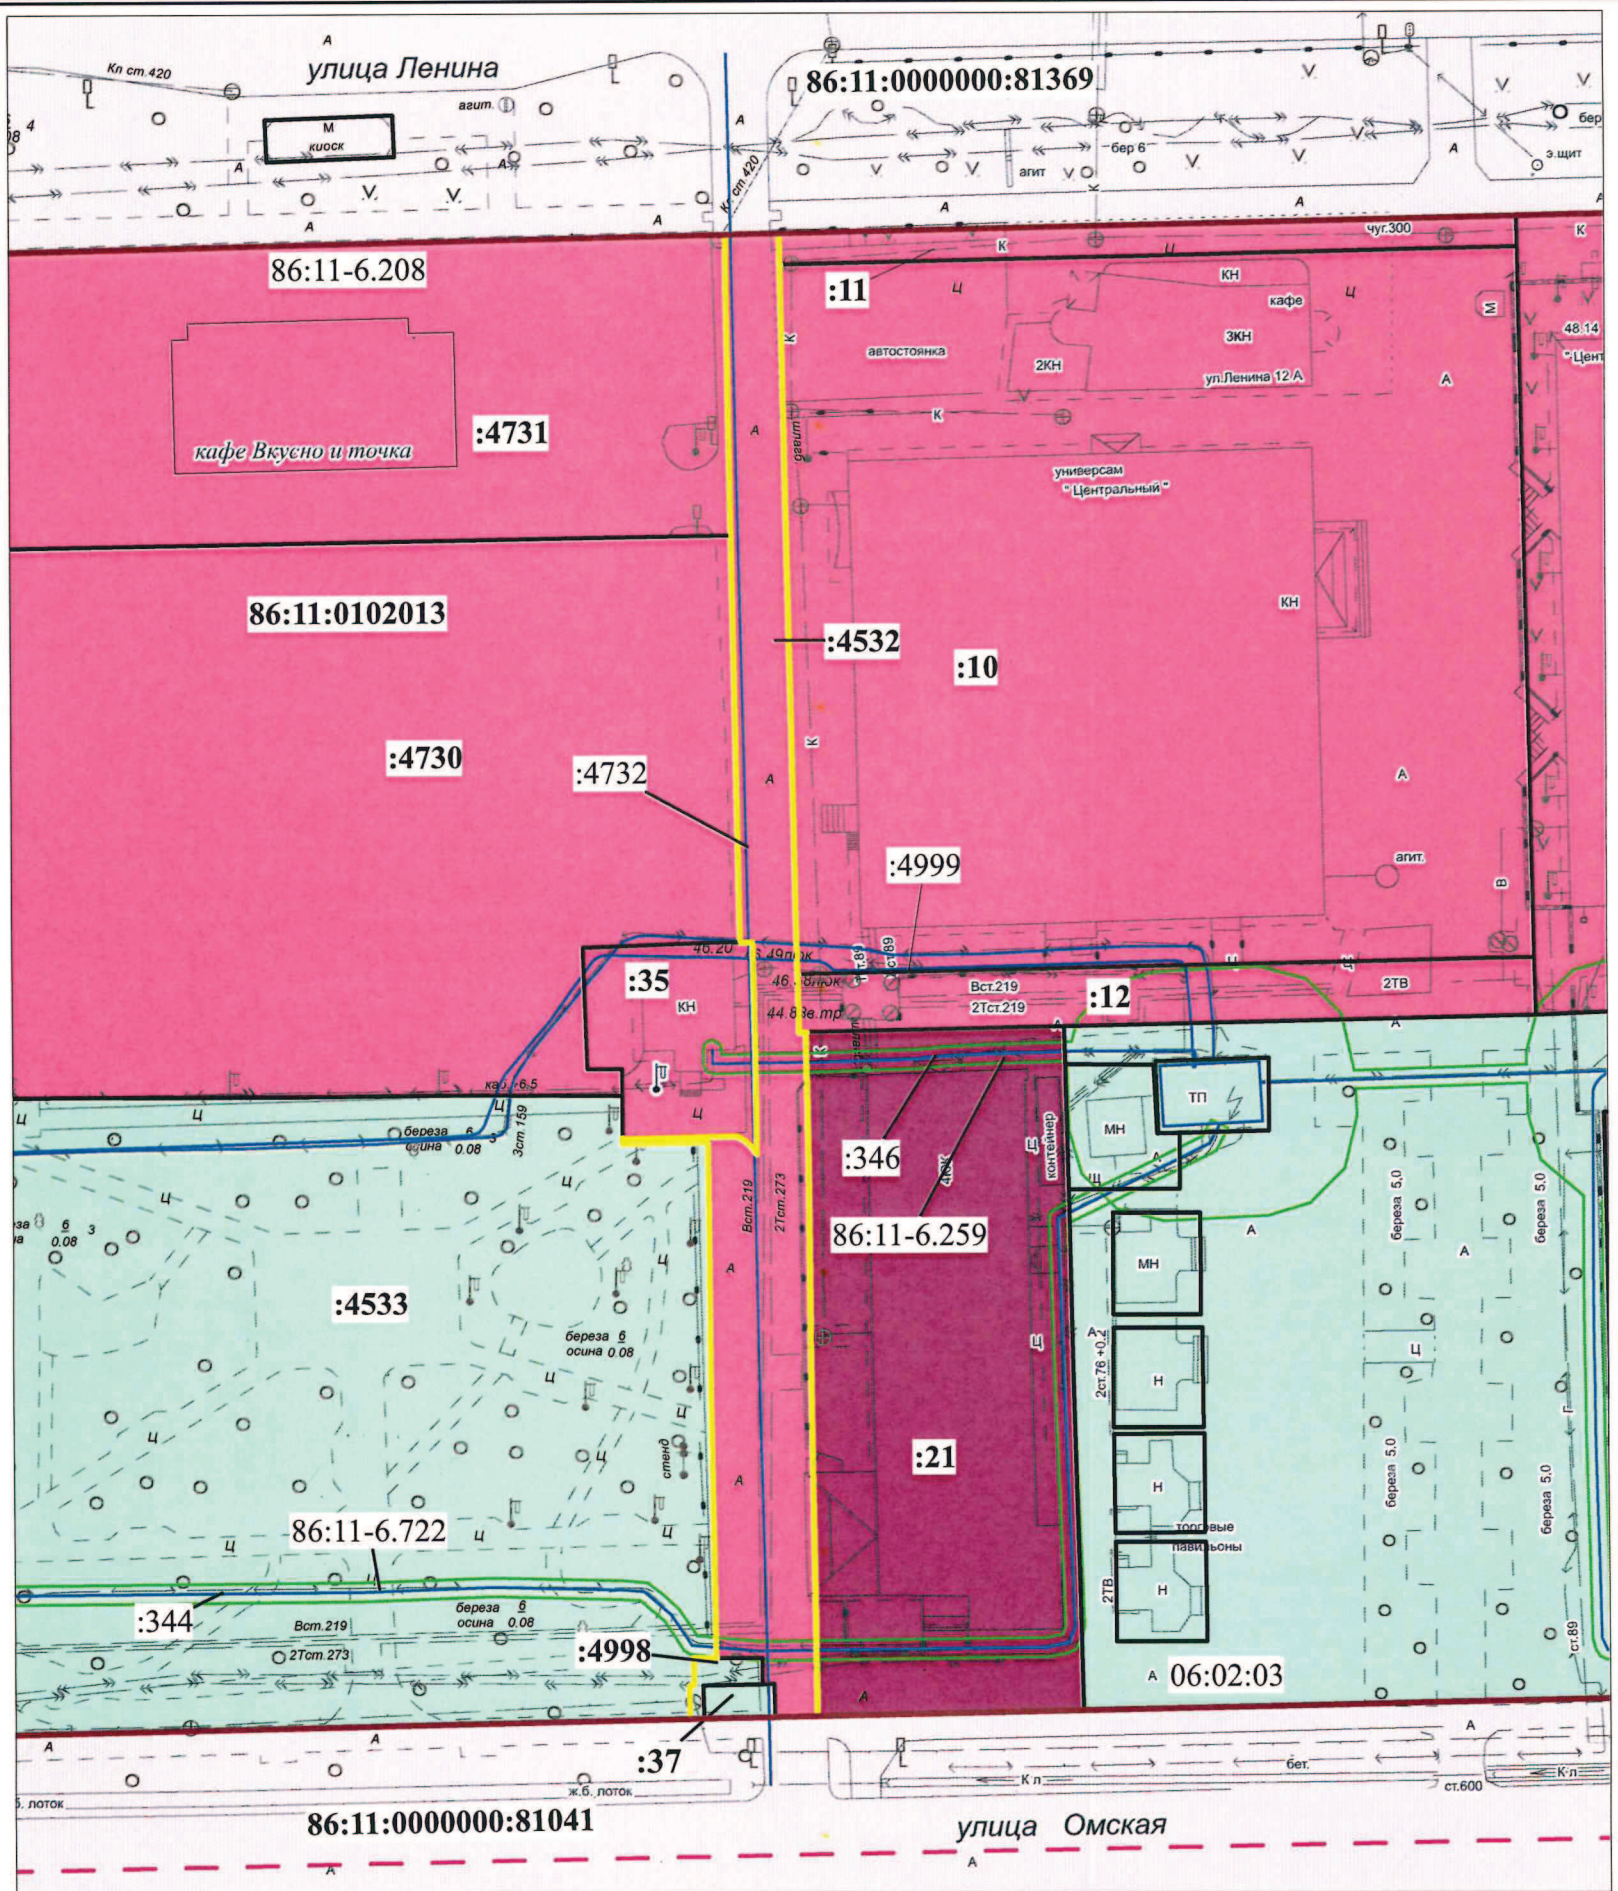

Условные обозначения:

(ОДЗ 203)

- зона объектов торговли и общественного питания

(РЗ 601)

- зона озелененных территорий общего пользования

—

- границы существующих земельных участков

—

- границы проектируемой территории

- - -

- границы квартала

—

- границы сооружений

—

- красные линии

:307; 86:11:0000000:81041

- надписи кадастровых номеров земельных участков

86:11:0102013

- надпись номера кадастрового квартала

86:11-6.722

- надпись реестрового номера зоны с особыми условиями использования территорий

:4732; 86:11:0000000:344

- надпись кадастровых номеров сооружений

06:02:03

- надпись номера планировочного квартала

- границы зон с особыми условиями использования территорий

<p>ПРОЕКТ ВНЕСЕНИЯ ИЗМЕНЕНИЙ В ПРОЕКТ МЕЖЕВАНИЯ ТЕРРИТОРИИ ПЛАНИРОВОЧНОГО РАЙОНА 6 ГОРОДА НИЖНЕВАРТОВСКА В ЧАСТИ ЗЕМЕЛЬНЫХ УЧАСТКОВ С КАДАСТРОВЫМИ НОМЕРАМИ 86:11:0102013:4532, 86:11:0102013:4998, 86:11:0102013:37 (МАТЕРИАЛЫ ПО ОБОСНОВАНИЮ)</p>					
Нач.отдела	И.И. Сахарова	29.01.24	Стадия	Лист	Листов
Исполнитель	С.Н. Есимбекова	29.01.24	ЧЕРТЕЖ		
			М 1:800		
			МКУ "УКС г. Нижневартовска"		

