




**Муниципальное казенное учреждение
«Управление капитального строительства
города Нижневартовска»**

**Проект внесения изменений в проект
межевания территории планировочного
района 9 города Нижневартовска
в части земельного участка с кадастровым
номером 86:11:0101010:144**

Материалы по обоснованию

ТОМ 2

2024

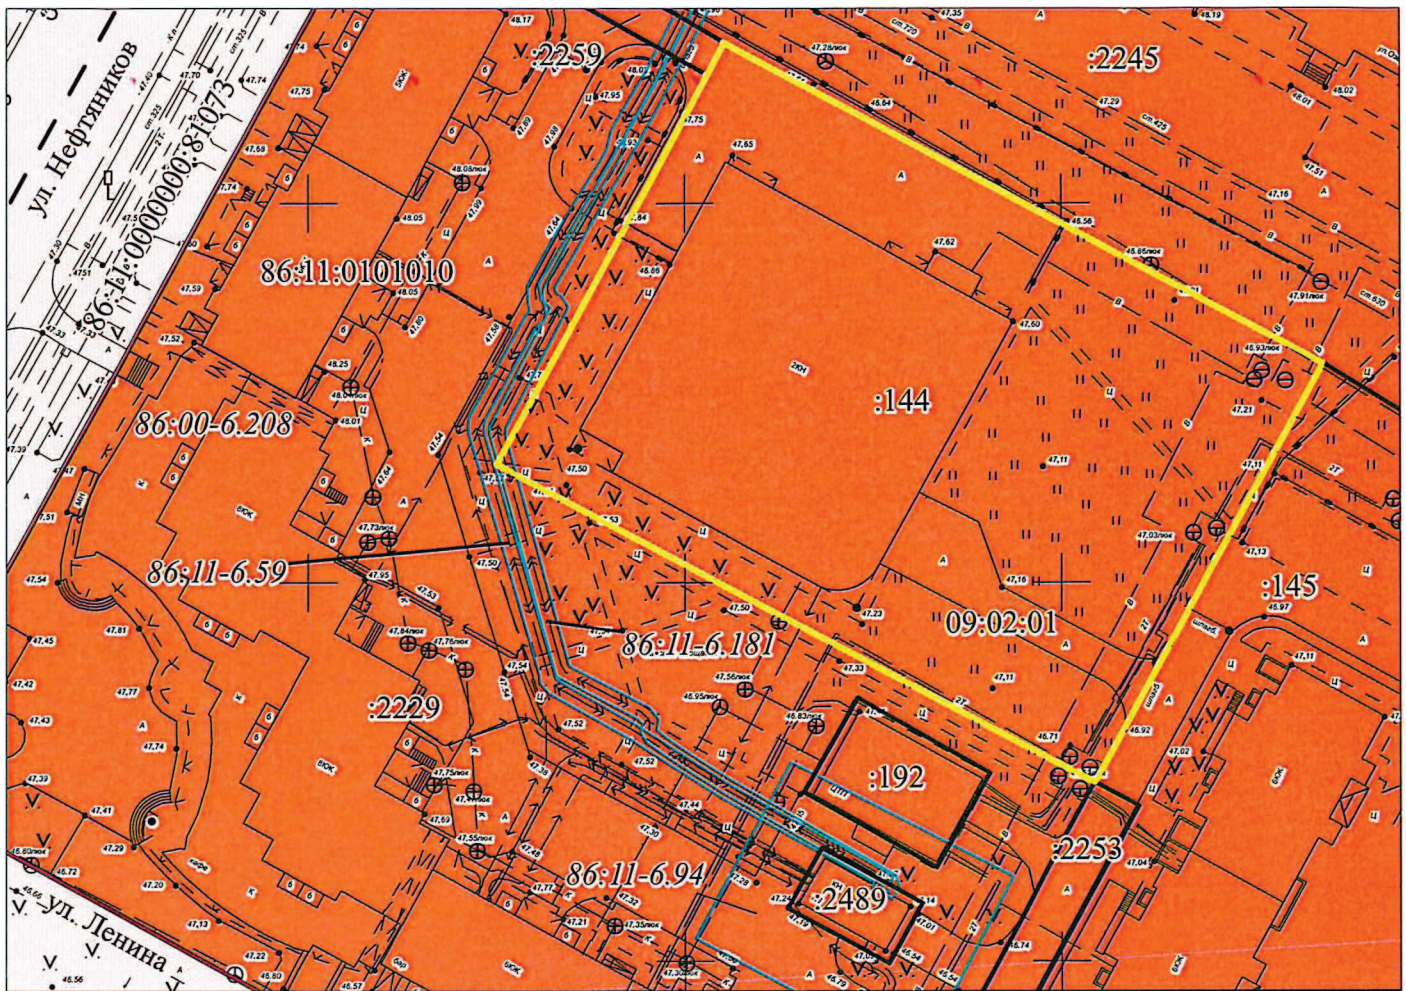

Условные обозначения:

86:11:0000000:81073; :144 - надписи кадастровых номеров земельных участков, внесенных в ЕГРН

09:02:01 - надпись номера элемента планировочной структуры

86:11:0101010 - надпись номера кадастрового квартала

86:00-6.208 - надпись реестрового номера зоны с особыми условиями использования территорий

--- - граница кадастрового квартала

— — — - границы объектов землеустройства

— — — - красные линии

□ - граница проектируемой территории

□ - границы земельных участков, внесенных в ЕГРН

■ - зона застройки среднеэтажными жилыми домами (от 5 до 8 этажей, включая мансардный) (ЖЗ 102)

**ПРОЕКТ ВНЕСЕНИЯ ИЗМЕНЕНИЙ В ПРОЕКТ
МЕЖЕВАНИЯ ТЕРРИТОРИИ ПЛАНИРОВОЧНОГО
РАЙОНА 9 ГОРОДА НИЖНЕВАРТОВСКА В
ЧАСТИ ЗЕМЕЛЬНОГО УЧАСТКА С
КАДАСТРОВЫМ НОМЕРОМ 86:11:0101010:144
(МАТЕРИАЛЫ ПО ОБОСНОВАНИЮ)**

| | | | | | | | |
|-------------|-----------------|--------------------|------------|------------|-----------------------------|------|--------|
| | | | | | | | |
| | | | | | | | |
| | | | | | | | |
| | | | | | | | |
| | | | | | | | |
| Нач.отдела | И.И. Сахарова | <i>[Signature]</i> | 18.01.2024 | | Стадия | Лист | Листов |
| Исполнитель | Ю.Н. Островских | <i>[Signature]</i> | 18.01.2024 | ЧЕРТЕЖ | | 1 | 1 |
| | | | | М 1 : 1000 | МКУ "УКС г. Нижневартовска" | | |

Прошито и пронумеровано

3 (три) лист(ов)

Кадастровый инженер отдела

муниципального заказа

МКУ "УКС г. Нижневартובהка" Ю.Н. Островских