


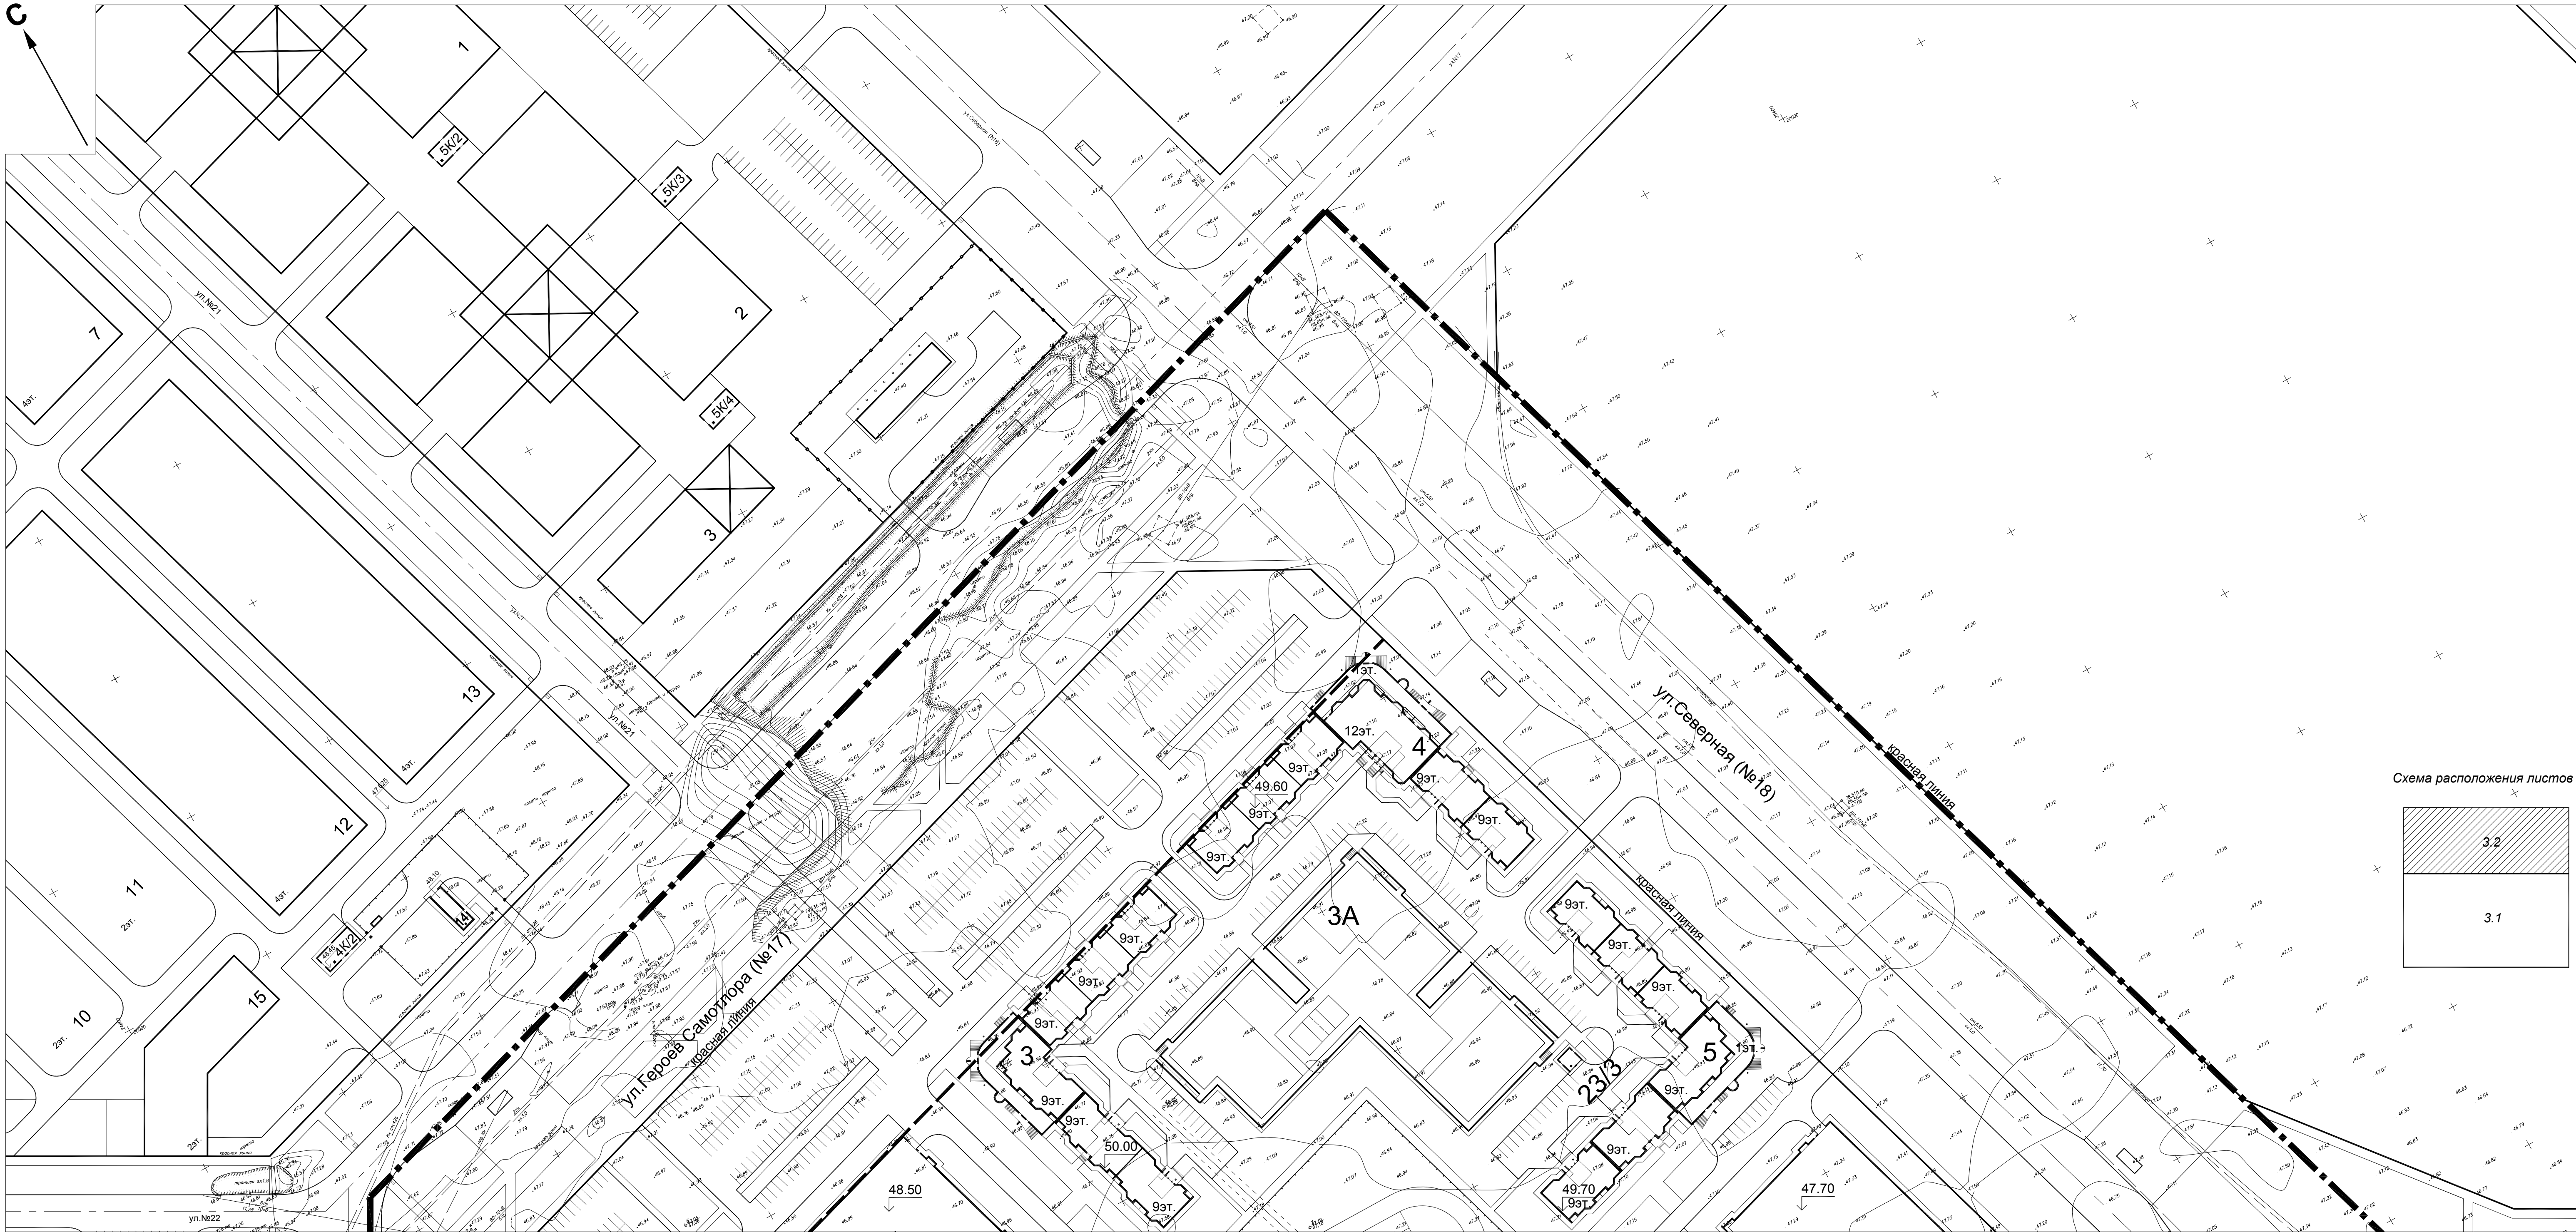

линия совмещения с листом 3.1

Квартал №23. Ведомость жилых зданий.

Номер на плане	Наименование и обозначение	Этажность	Количество		Площадь, м²				Строительный объем, м³	
			Здания	Квартир	застройки		общая нормируемая		Здания	Всего
					Здания	Всего				
1	5-секционный жилой дом из изд. серии 112 с встроенно-пристроенным магазином пром. товаров на 320 м² торг.пл.	9,12	1	199	199	2300,0	2300,0	квартир: 12590,0 магазина: 770,0	квартир: 12590,0 магазина: 770,0	
2	6-секционный жилой дом из изд. серии 112 с встроенно-пристроенным магазином пром. товаров на 200 м² торг.пл.	9	1	220	220	2300,0	2300,0	квартир: 11400,0 магазина: 600,0	квартир: 11400,0 магазина: 600,0	
3	6-секционный жилой дом из изд. серии 112 с встроенно-пристроенным кафе на 50 посадочных мест	9	1	220	220	2350,0	2350,0	квартир: 11620,0 кафе: 600,0	квартир: 11620,0 кафе: 600,0	
4	6-секционный жилой дом из изд. серии 112 с встроенно-пристроенными офисами	9,12	1	235	235	2600,0	2600,0	квартир: 14000,0 офисов: 770,0	квартир: 14000,0 офисов: 770,0	
5	6-секционный жилой дом из изд. серии 112 с встроенно-пристроенными помещениями для физкультурно- оздоровительных занятий	9	1	220	220	2350,0	2350,0	квартир: 11620,0 офисов: 600,0	квартир: 11620,0 офисов: 600,0	
6	6-секционный жилой дом из изд. серии 112 с встроенно-пристроенными предприятиями бытового обслуживания на 10 раб.мест	9	1	220	220	2300,0	2300,0	квартир: 11400,0 пом. общ.н. 600,0	квартир: 11400,0 пом. общ.н. 600,0	
7	5-секционный жилой дом из изд. серии 112 с встроенно-пристроенным магазином пром. товаров на 300 м² торг.пл.	9,12	1	199	199	2300,0	2300,0	квартир: 12590,0 пом. общ.н. 770,0	квартир: 12590,0 пом. общ.н. 770,0	
ИТОГО			7	1513		16500,0		квартир: 85220,0 пом. общ.н.: 4710,0		

Квартал №23. Ведомость общественных зданий и сооружений

Номер на плане	Наименование и обозначение	Этажность	Количество		Площадь, м²				Строительный объем, м³	
			Здания	Квартир	застройки		общая нормируемая		Здания	Всего
					Здания	Всего				
1А	Подземная автостоянка на 80 машино-мест	-	1	-	-	120,0	120,0	2800,0	2800,0	8400,0
3А	Подземная автостоянка на 150 машино-мест	-	1	-	-	240,0	240,0	5300,0	5300,0	15900,0
6А	Подземная автостоянка на 80 машино-мест	-	1	-	-	120,0	120,0	2800,0	2800,0	8400,0
8,9	Детский сад на 260 мест	3	2	-	-	2000,0	4000,0	5300,0	10600,0	16000,0
10	Общеобразовательная школа на 1000 мест	3	1	-	-	5700,0	5700,0	17000,0	17000,0	51000,0
11,12	Гараж-стоянка на 300 машино-мест	5	2	-	-	2300,0	2300,0	11000,0	11000,0	33000,0
23/1, 23/3, 23/4, 23/5	Трансформаторная подстанция (БКТП)	1	4	-	-	30,0	150,0	27,0	135,0	120,0
23/2	Распределительный пункт	1	1	-	-	150,0	150,0	135,0	135,0	900,0
ИТОГО			13	-		12780,0		49770,0		150200

